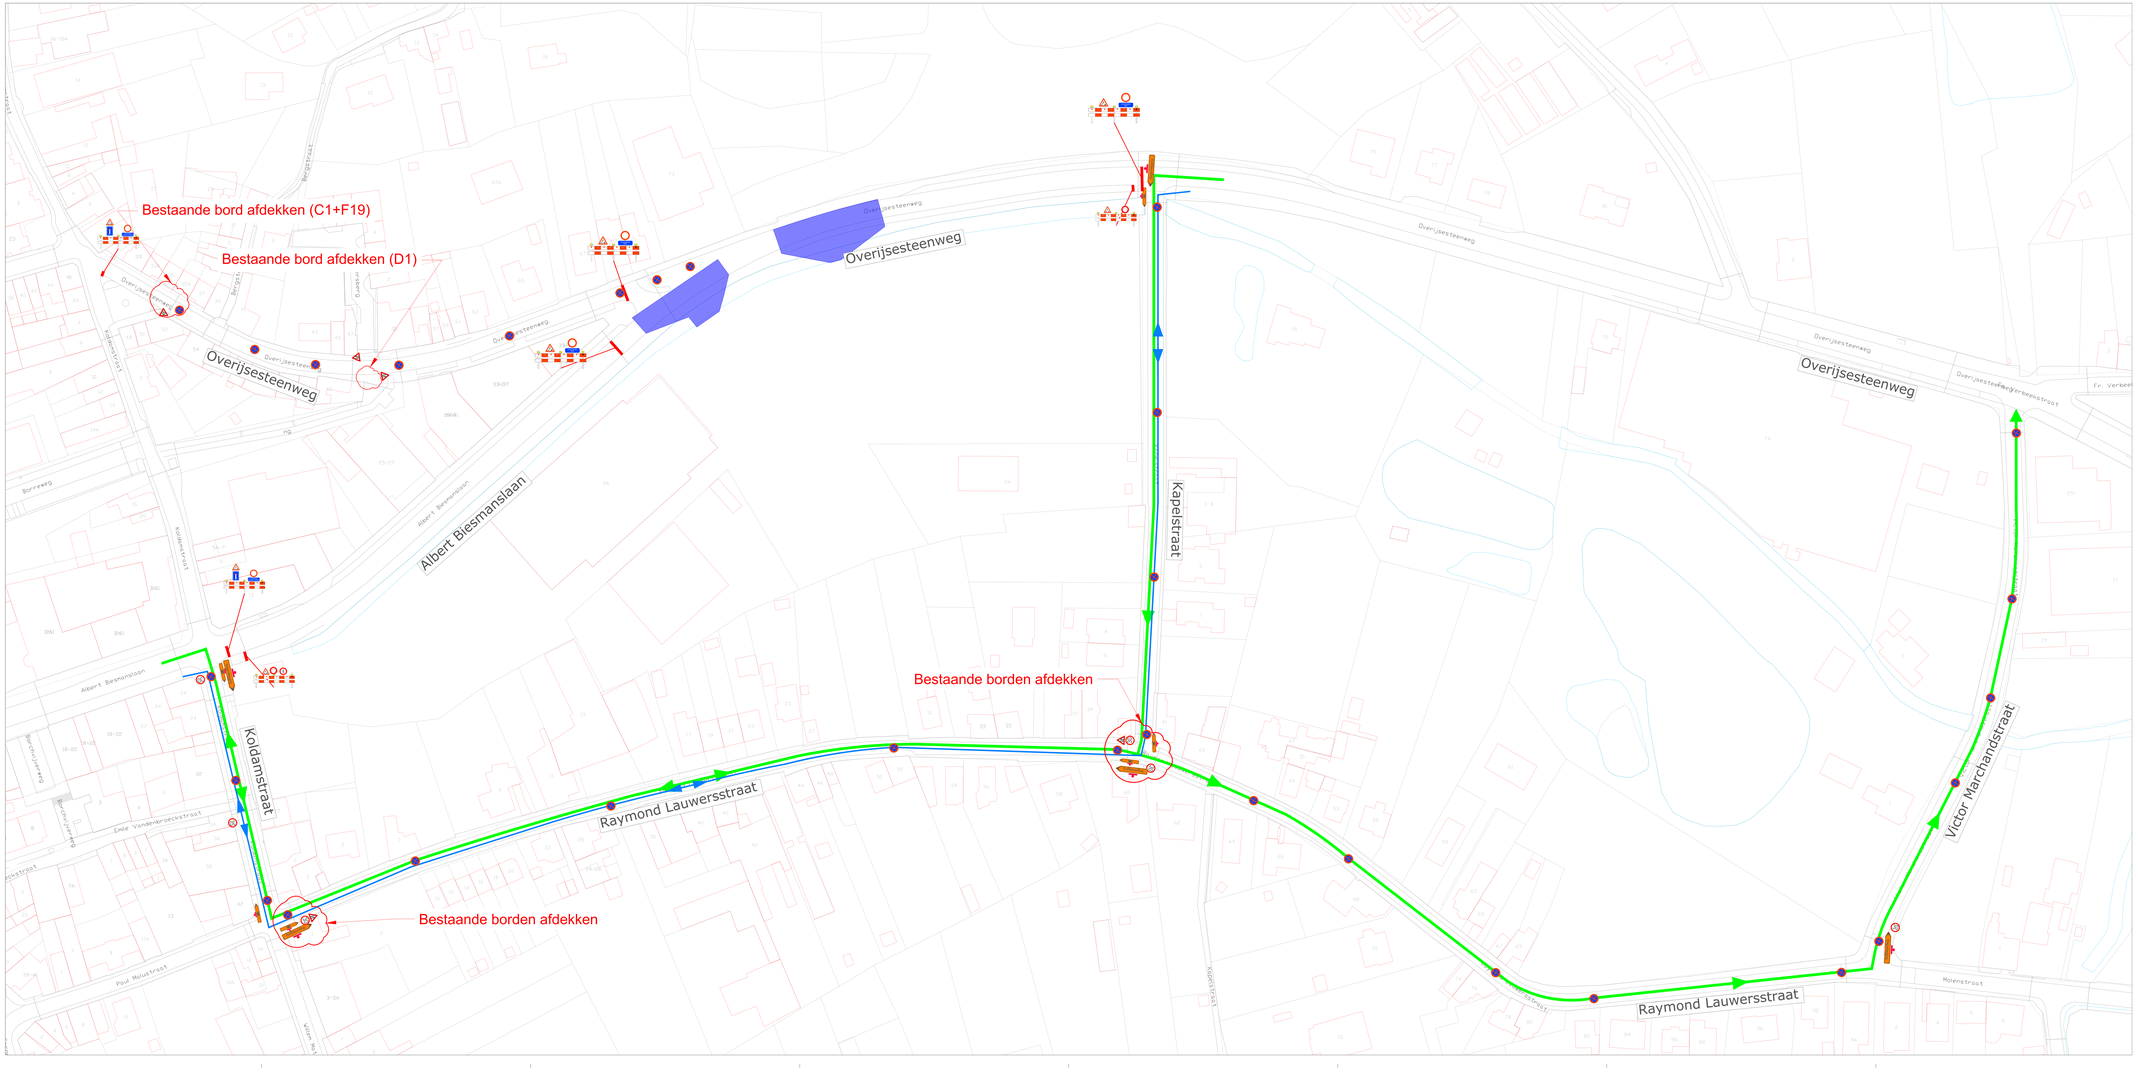

LEGENDE :

- E3 OVER WERFZONE
- WERFZONE
- FIETSOMLEIDING
- OMLEIDING

STC SIGTRACO

SIGTRACO NV
Damstraat 195
B - 1980 Zemst
Tel: +32(0)15 61.63.03
Fax: +32(0)15 61 63 19
GSM: +32(0)476 86 79 88

Project / Projet

111 23003 Hoeilaart Biesmanslaan

Province / Province

VLAAMS BRABANT

Stad / Gemeente
Ville / Commune

HOEILAART

Opdrachtgever / Maître de l'ouvrage

Viabuild
BUILD TO DIRECT
Viabuild
Gansbroekstraat 70
2870 Puurs-Sint-Amands
Tel: +32 3 206 25 00
Fax: +32 15 61 63 19

Titel / Titre

SIGNALISATIEPLAN
FASE 2
PLAATSING KOKERS MET TELESCOOPKRAAN

Index	Wijziging / Modifications	Datum / Date	Ontwerpt / Dessiné	Nagekeken / Verifié
A				
B				
C				
D				
E				
F				
G				

GEBRUIKT	GOEDGEKEURD	STANDARD	VERVANGT

Schaal / Echelle	Datum / Date	Bestek / Dist	Nagekeken / Verifié	Uitstroom / Sortant	Opvolgt / Suivi n°
1/500	09/06/2023	Ontwerper / Proposition Goedgekeurd / Approuvé Aanhef		AAR	11123003_002

Rechtsgeldig elektronisch ondertekend document. 00. 7 van 1 - Verifiëerbaar via **code.augiasflow.be** met code **8457-0548-2862-1401**