

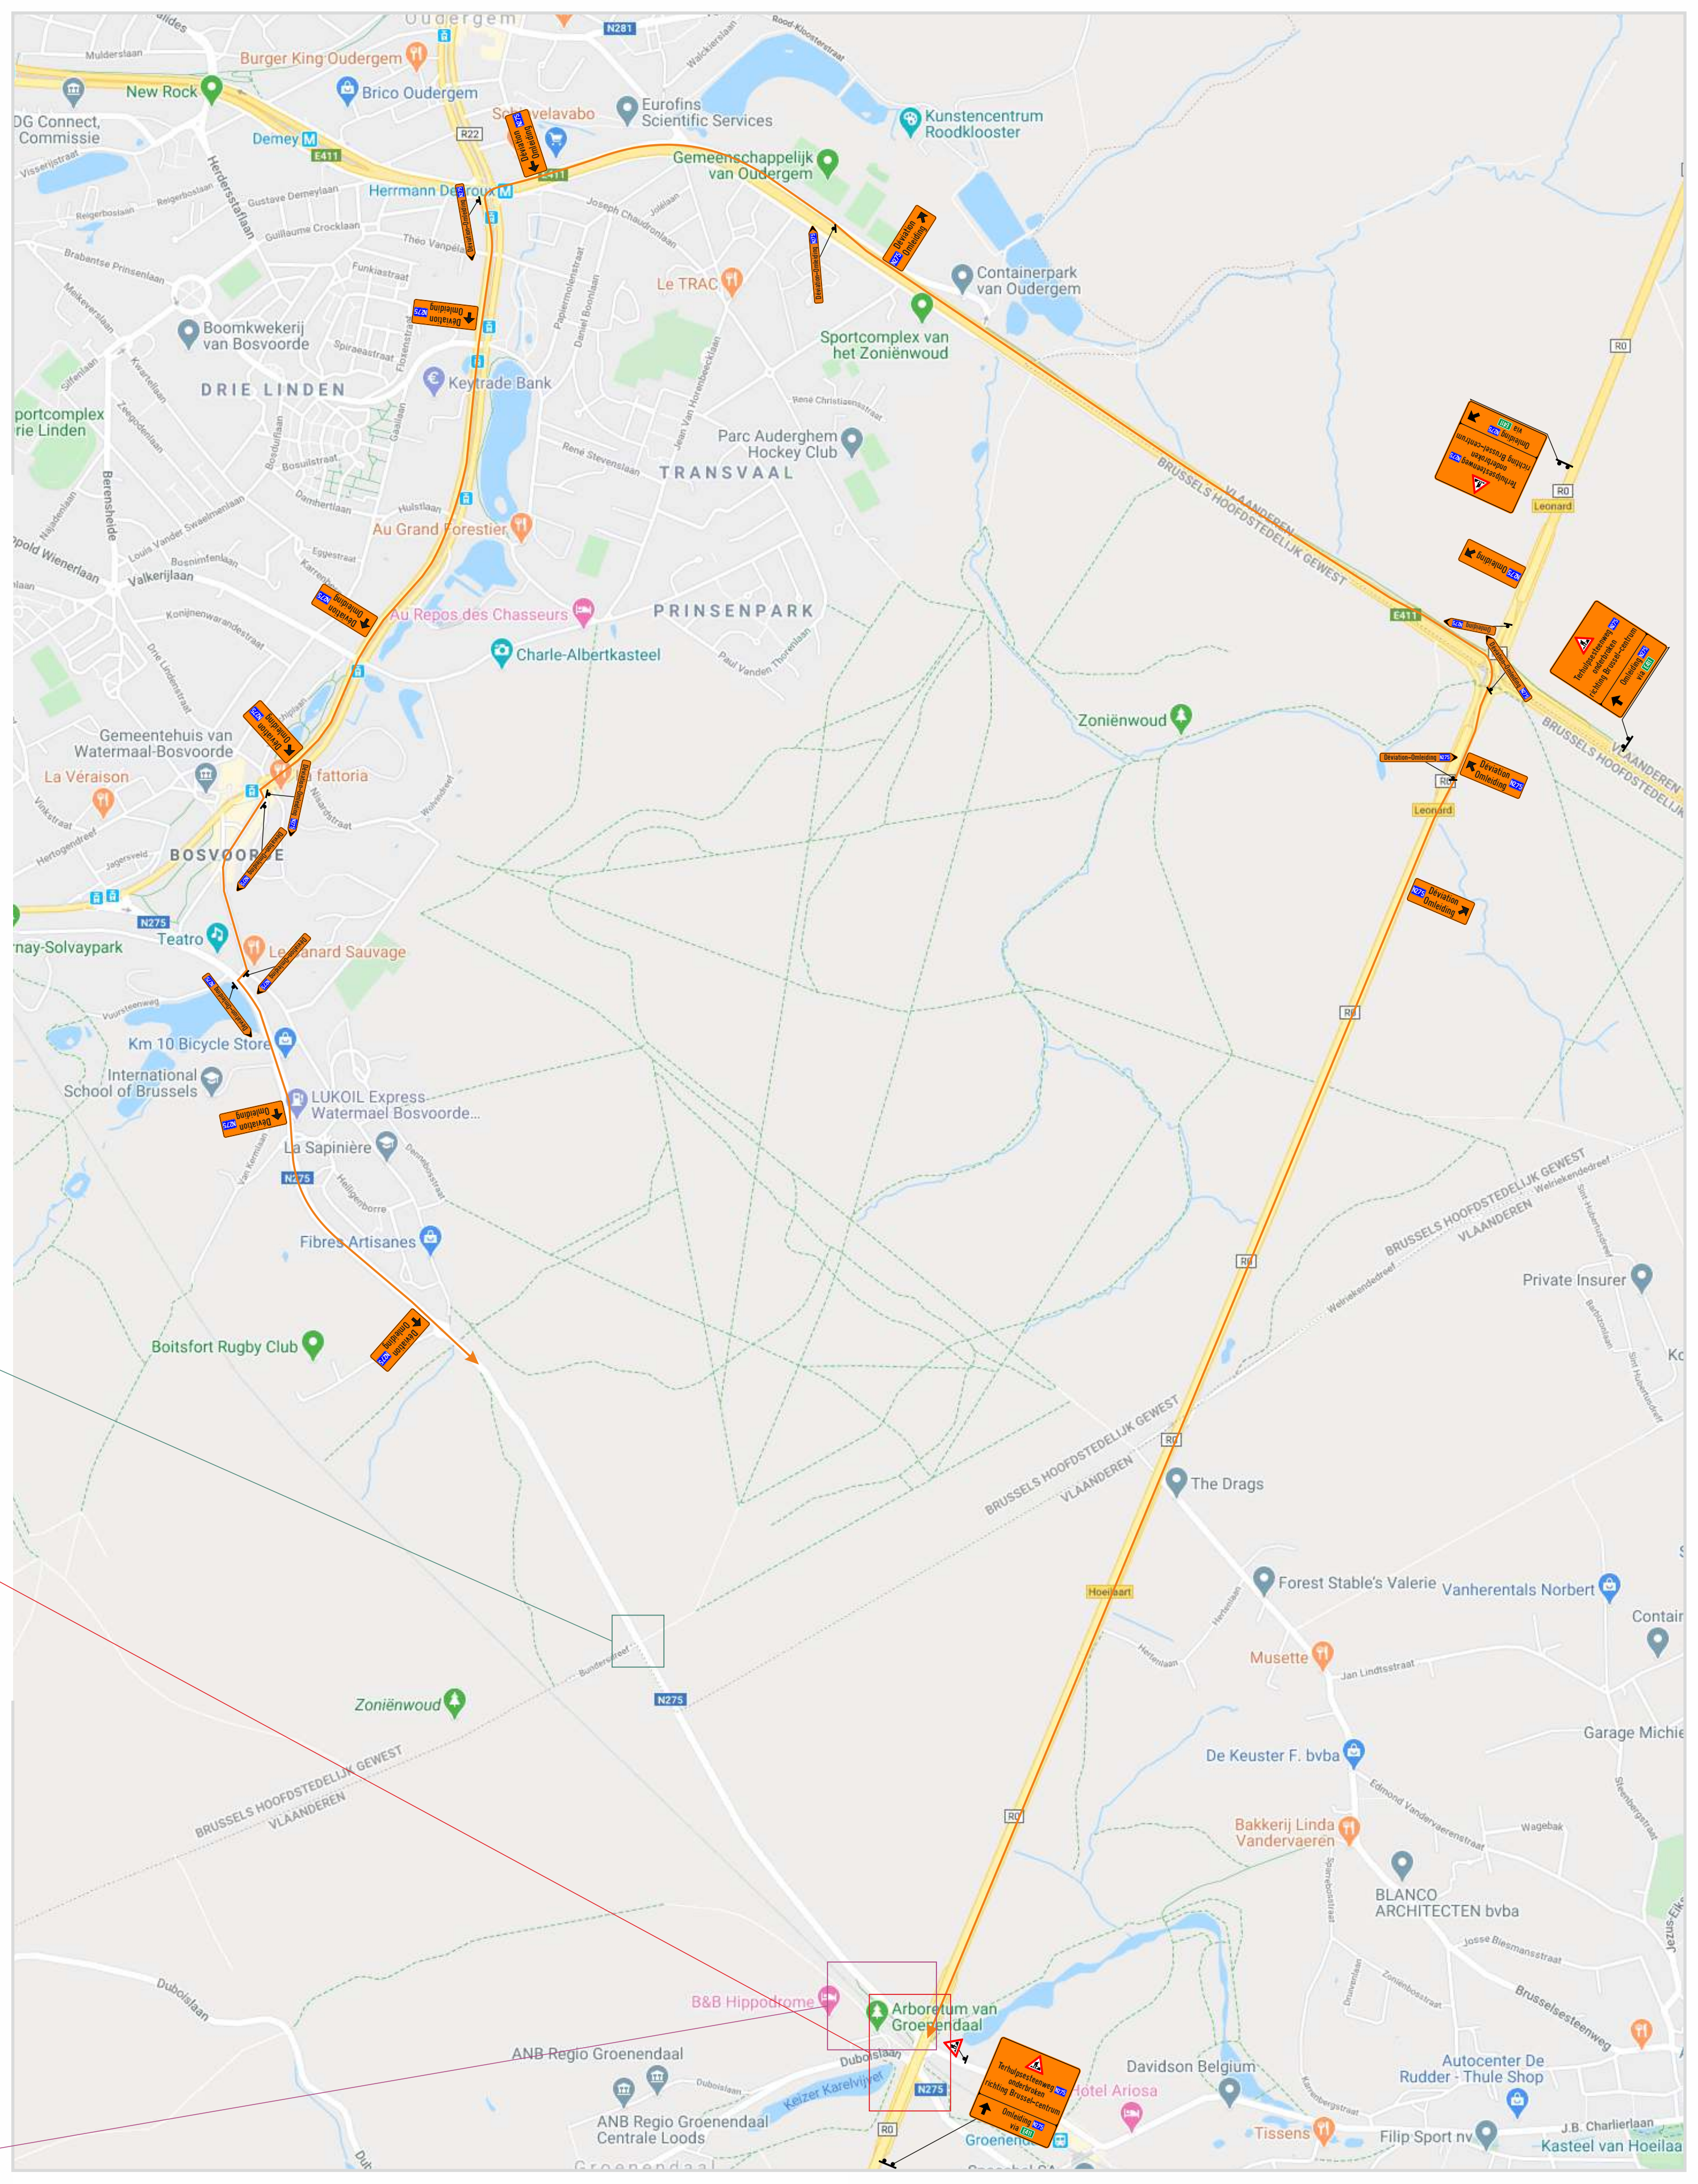
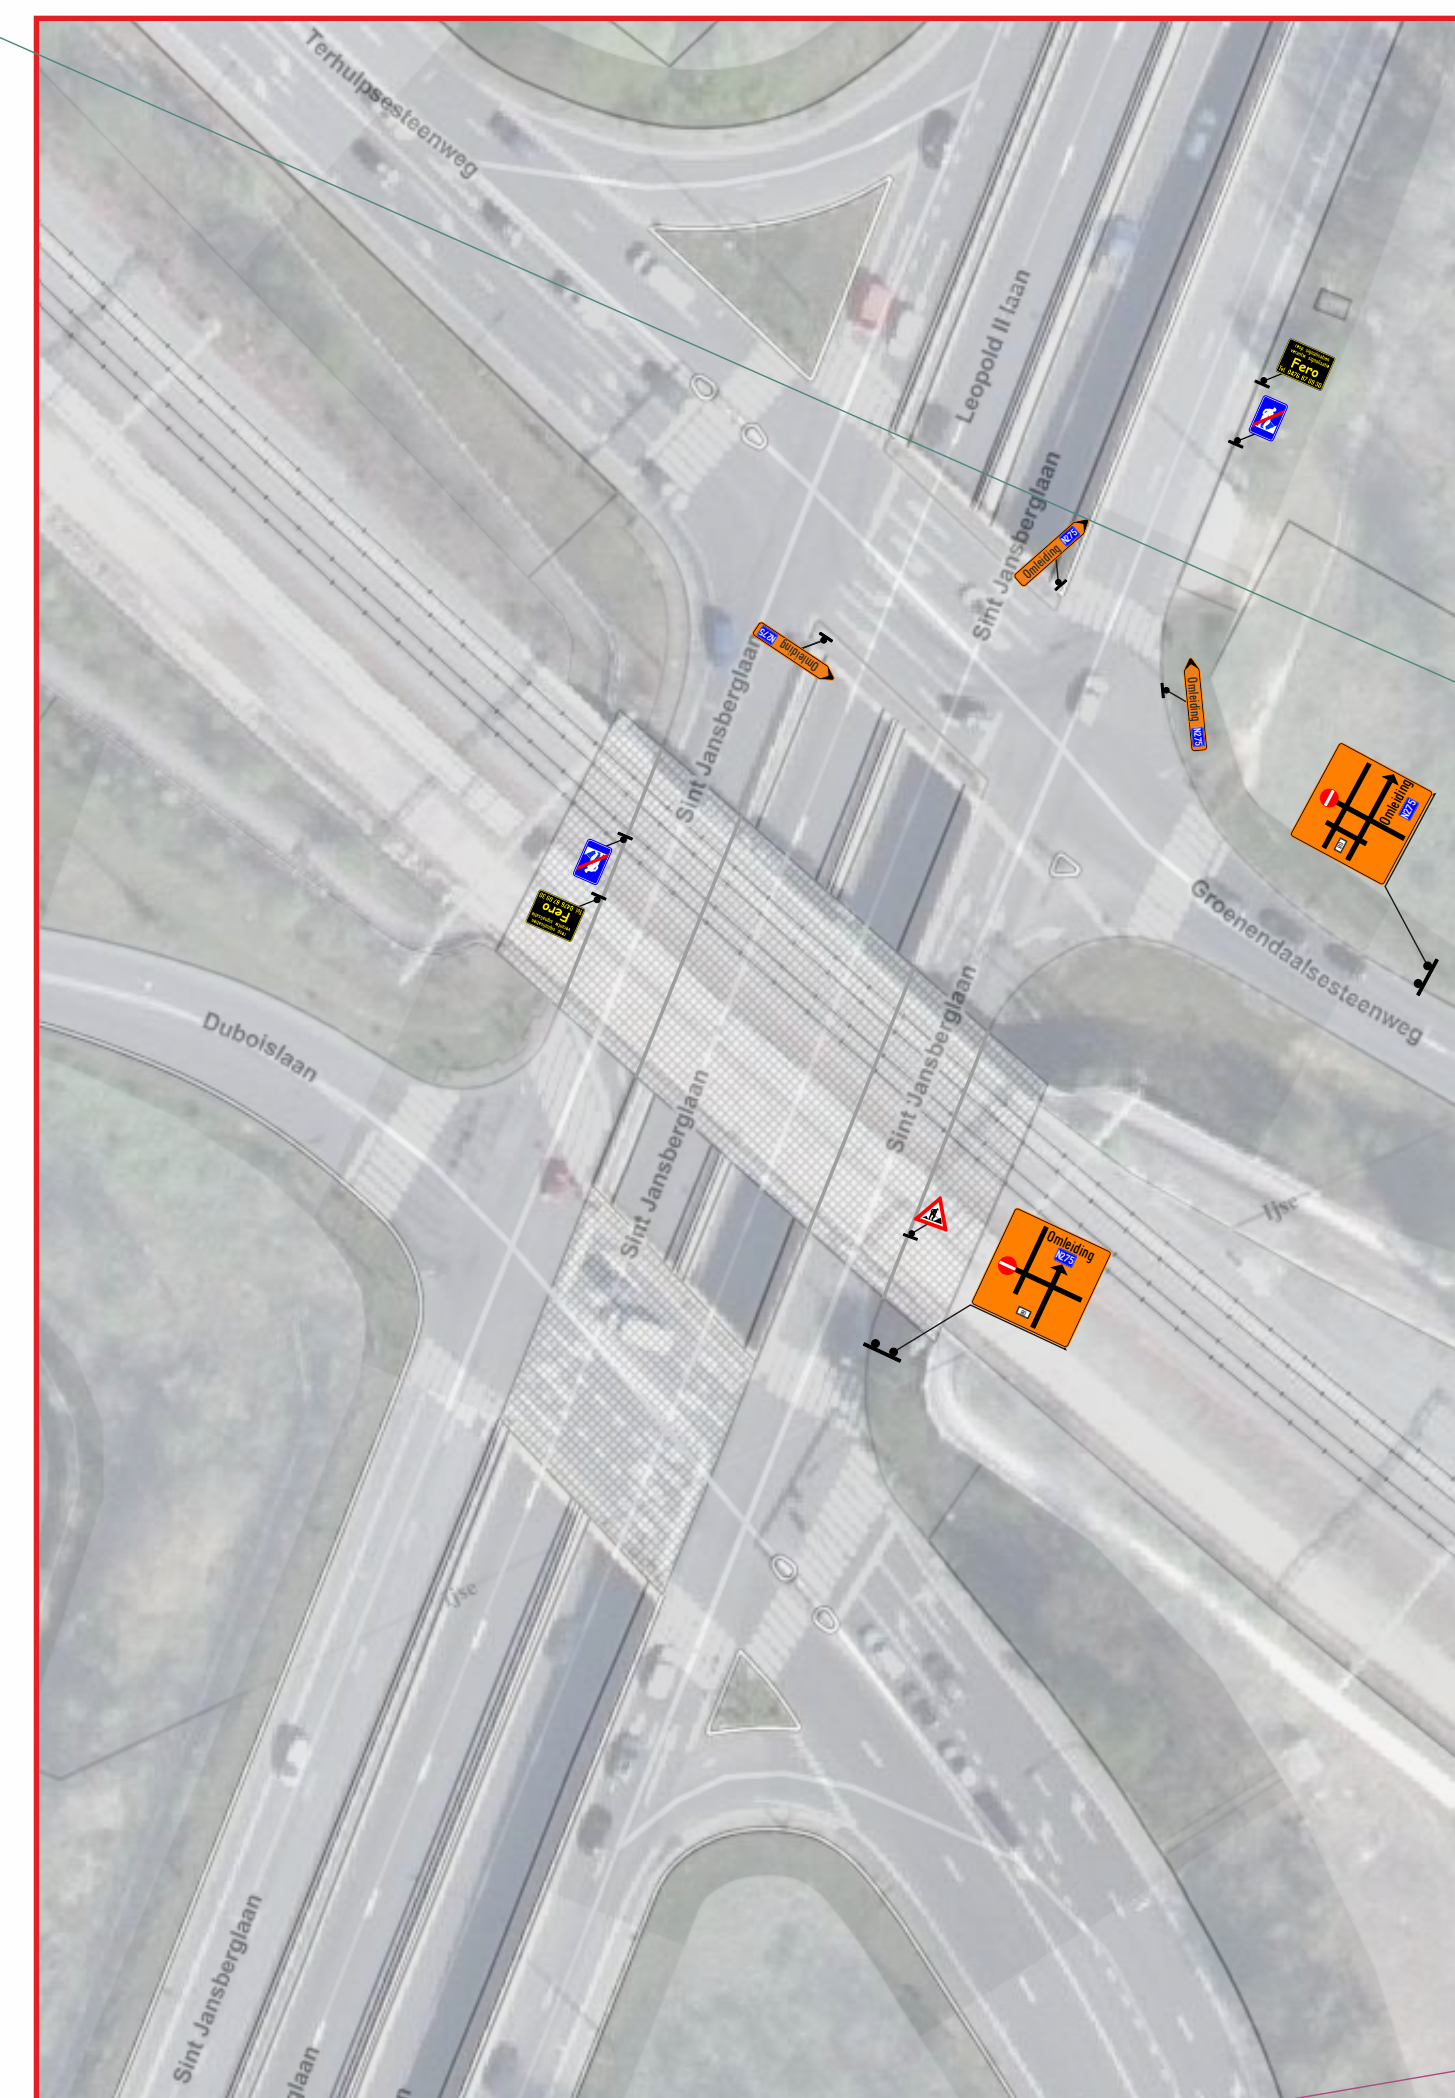


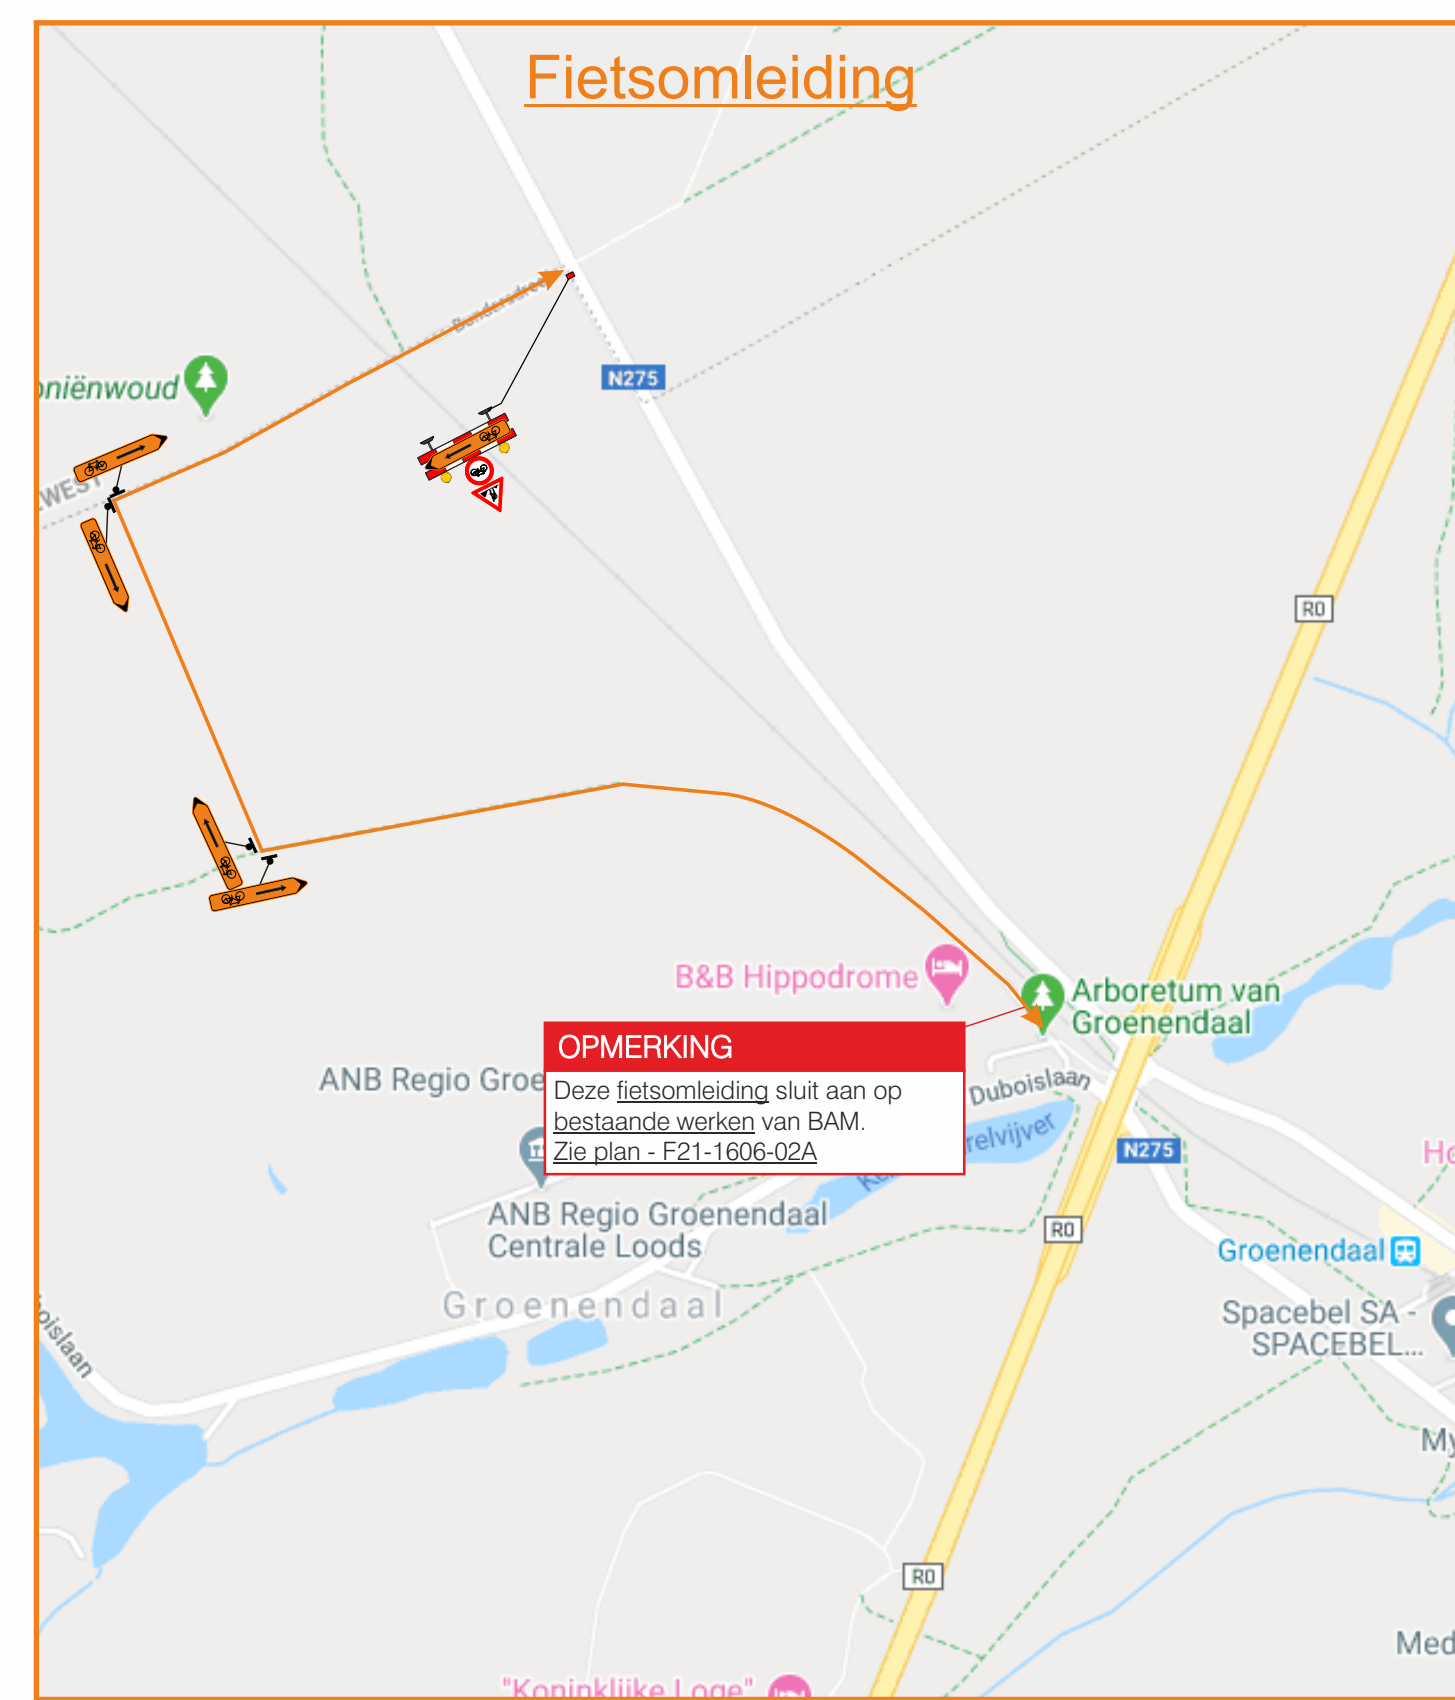

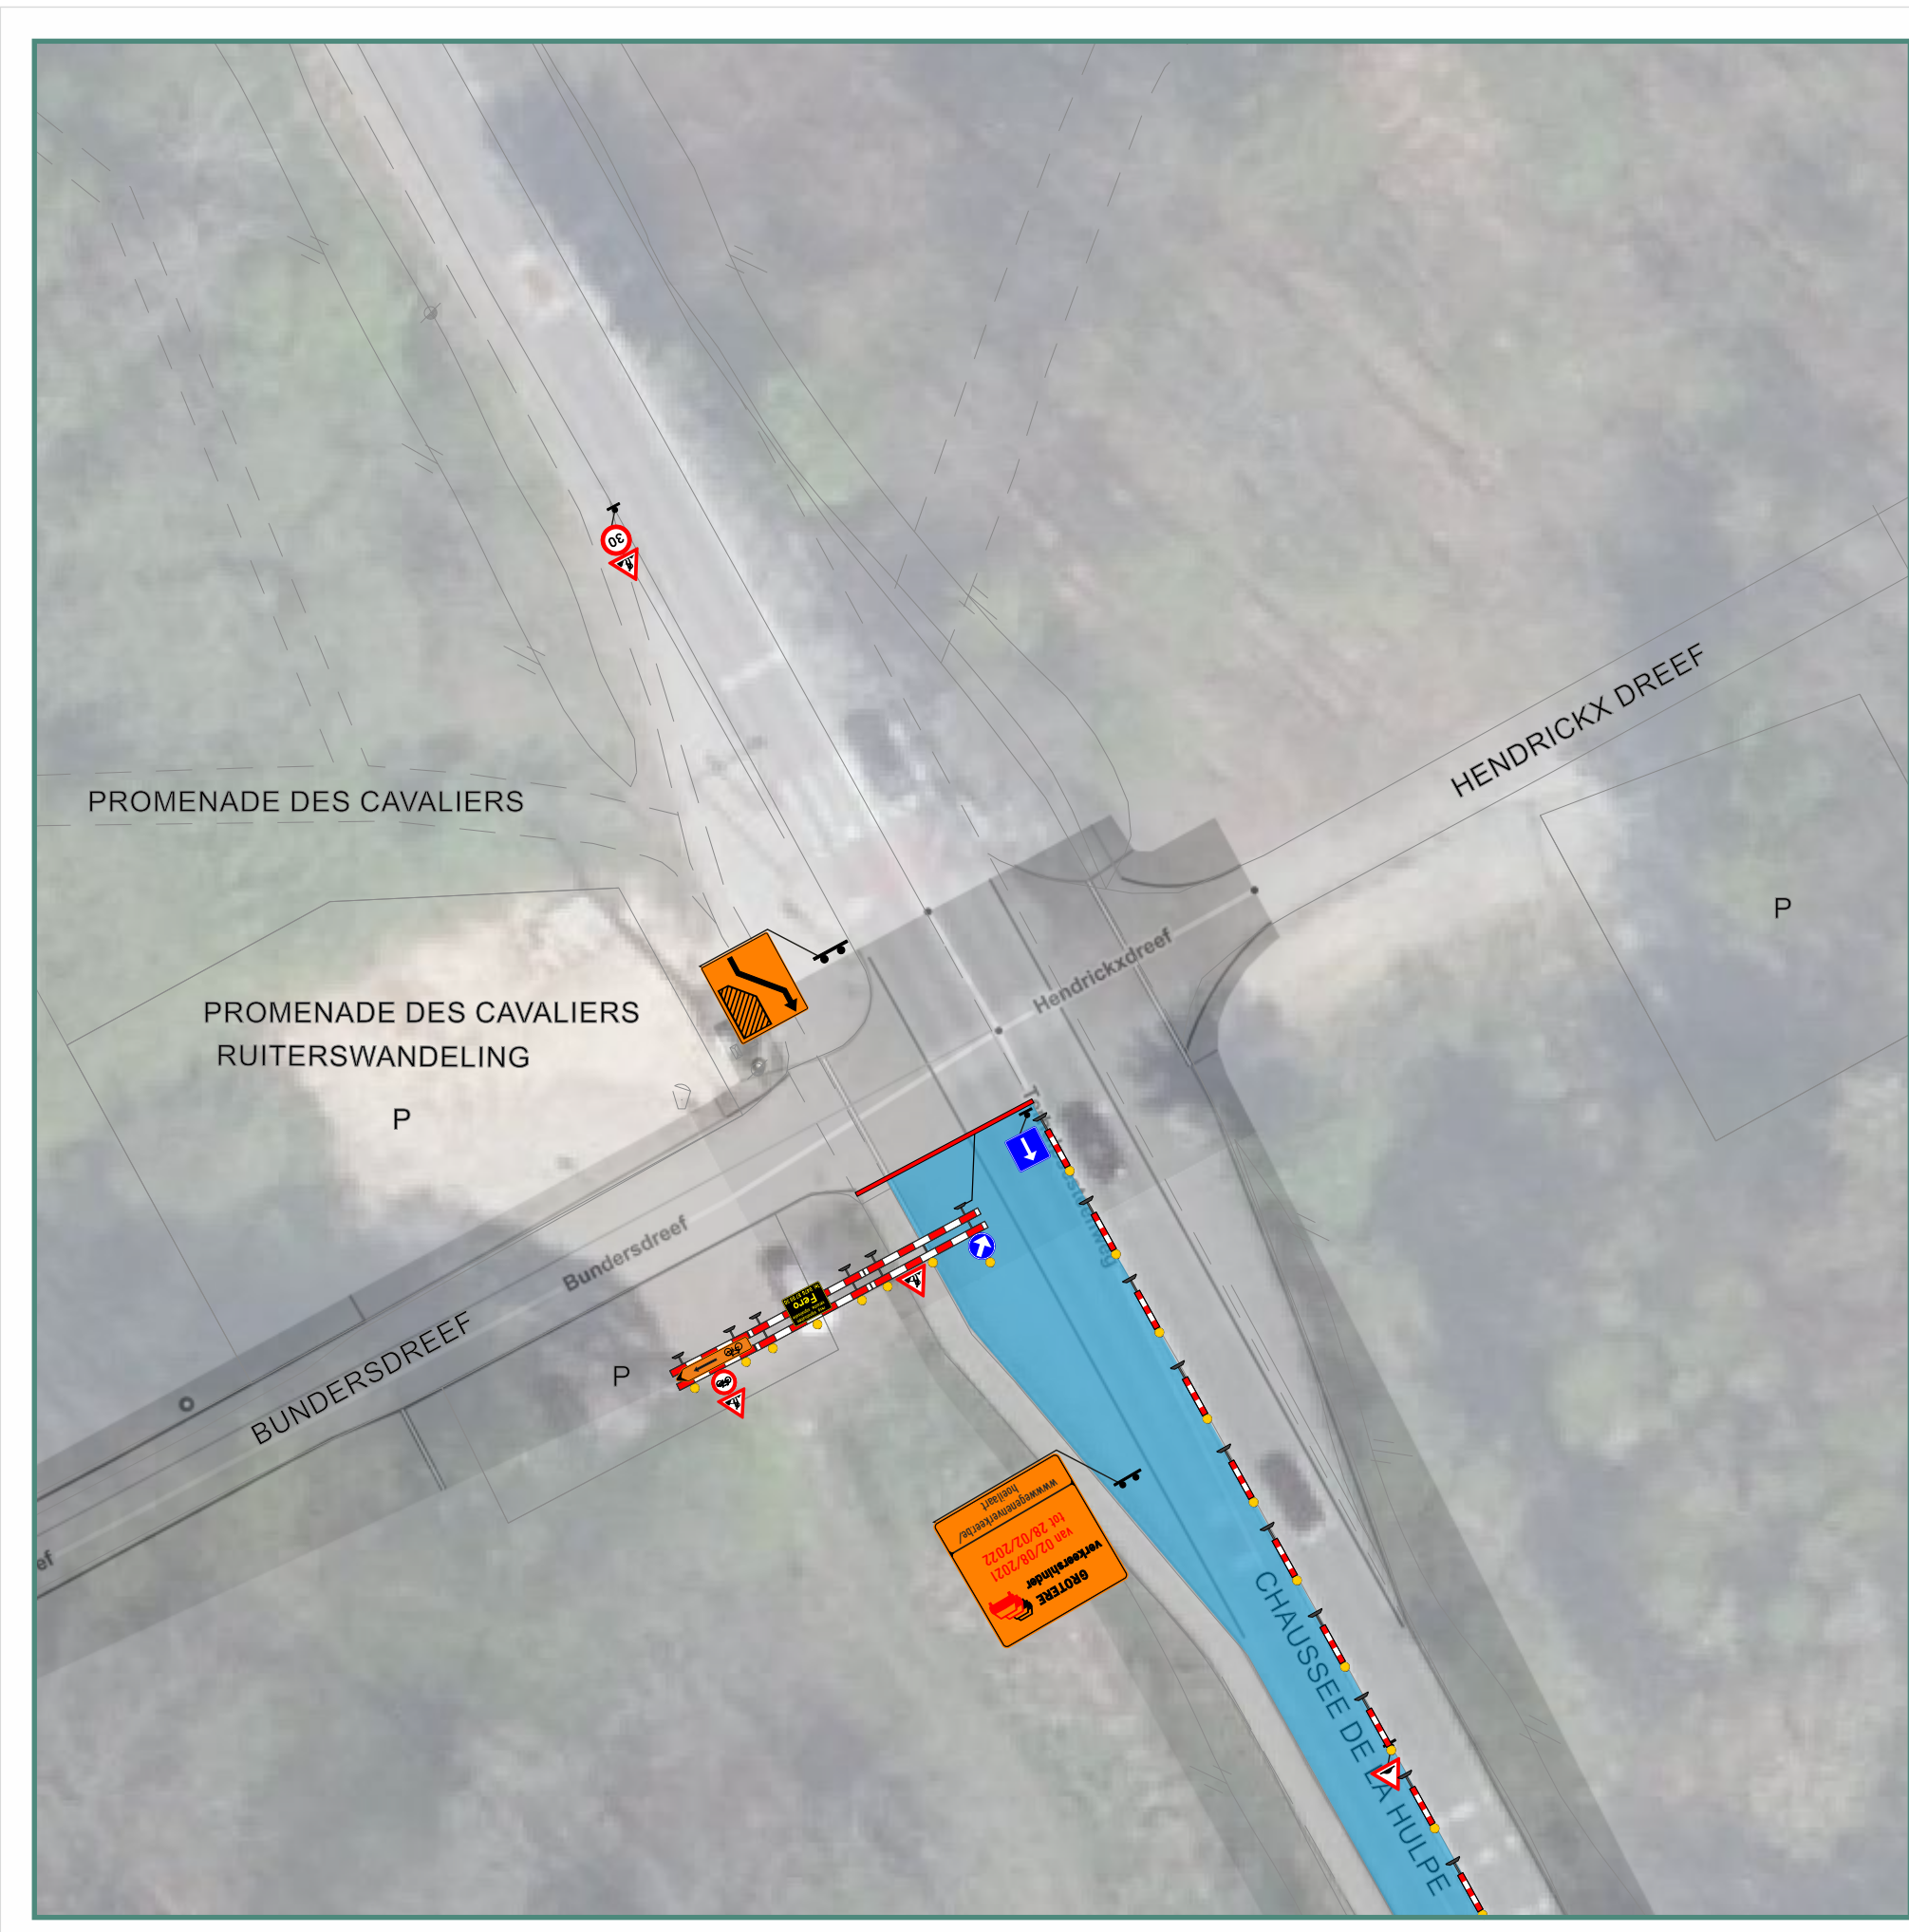

WATERMAAL-BOSVOORDE

Terhulpsesteenweg

Signalisatieplan - Inname halve rijbaan

Formaat	A0	Datum	06/07/2021	Plannummer	F20-1245-01	Index	B
Gezien en goedgekeurd	/ 2021	Index	Datum	Omschrijving	Tekenaar		
		A	22/06/21	Ontwerp	NRS		
		B	06/07/21	Aanpassingen	NRS		
Verantwoordelijke						SSU	
Opgevoerd en voorgesteld door							
Verantwoordelijke signalisatie							
							
Onderdeel van Faro-Signalisatie NV							