


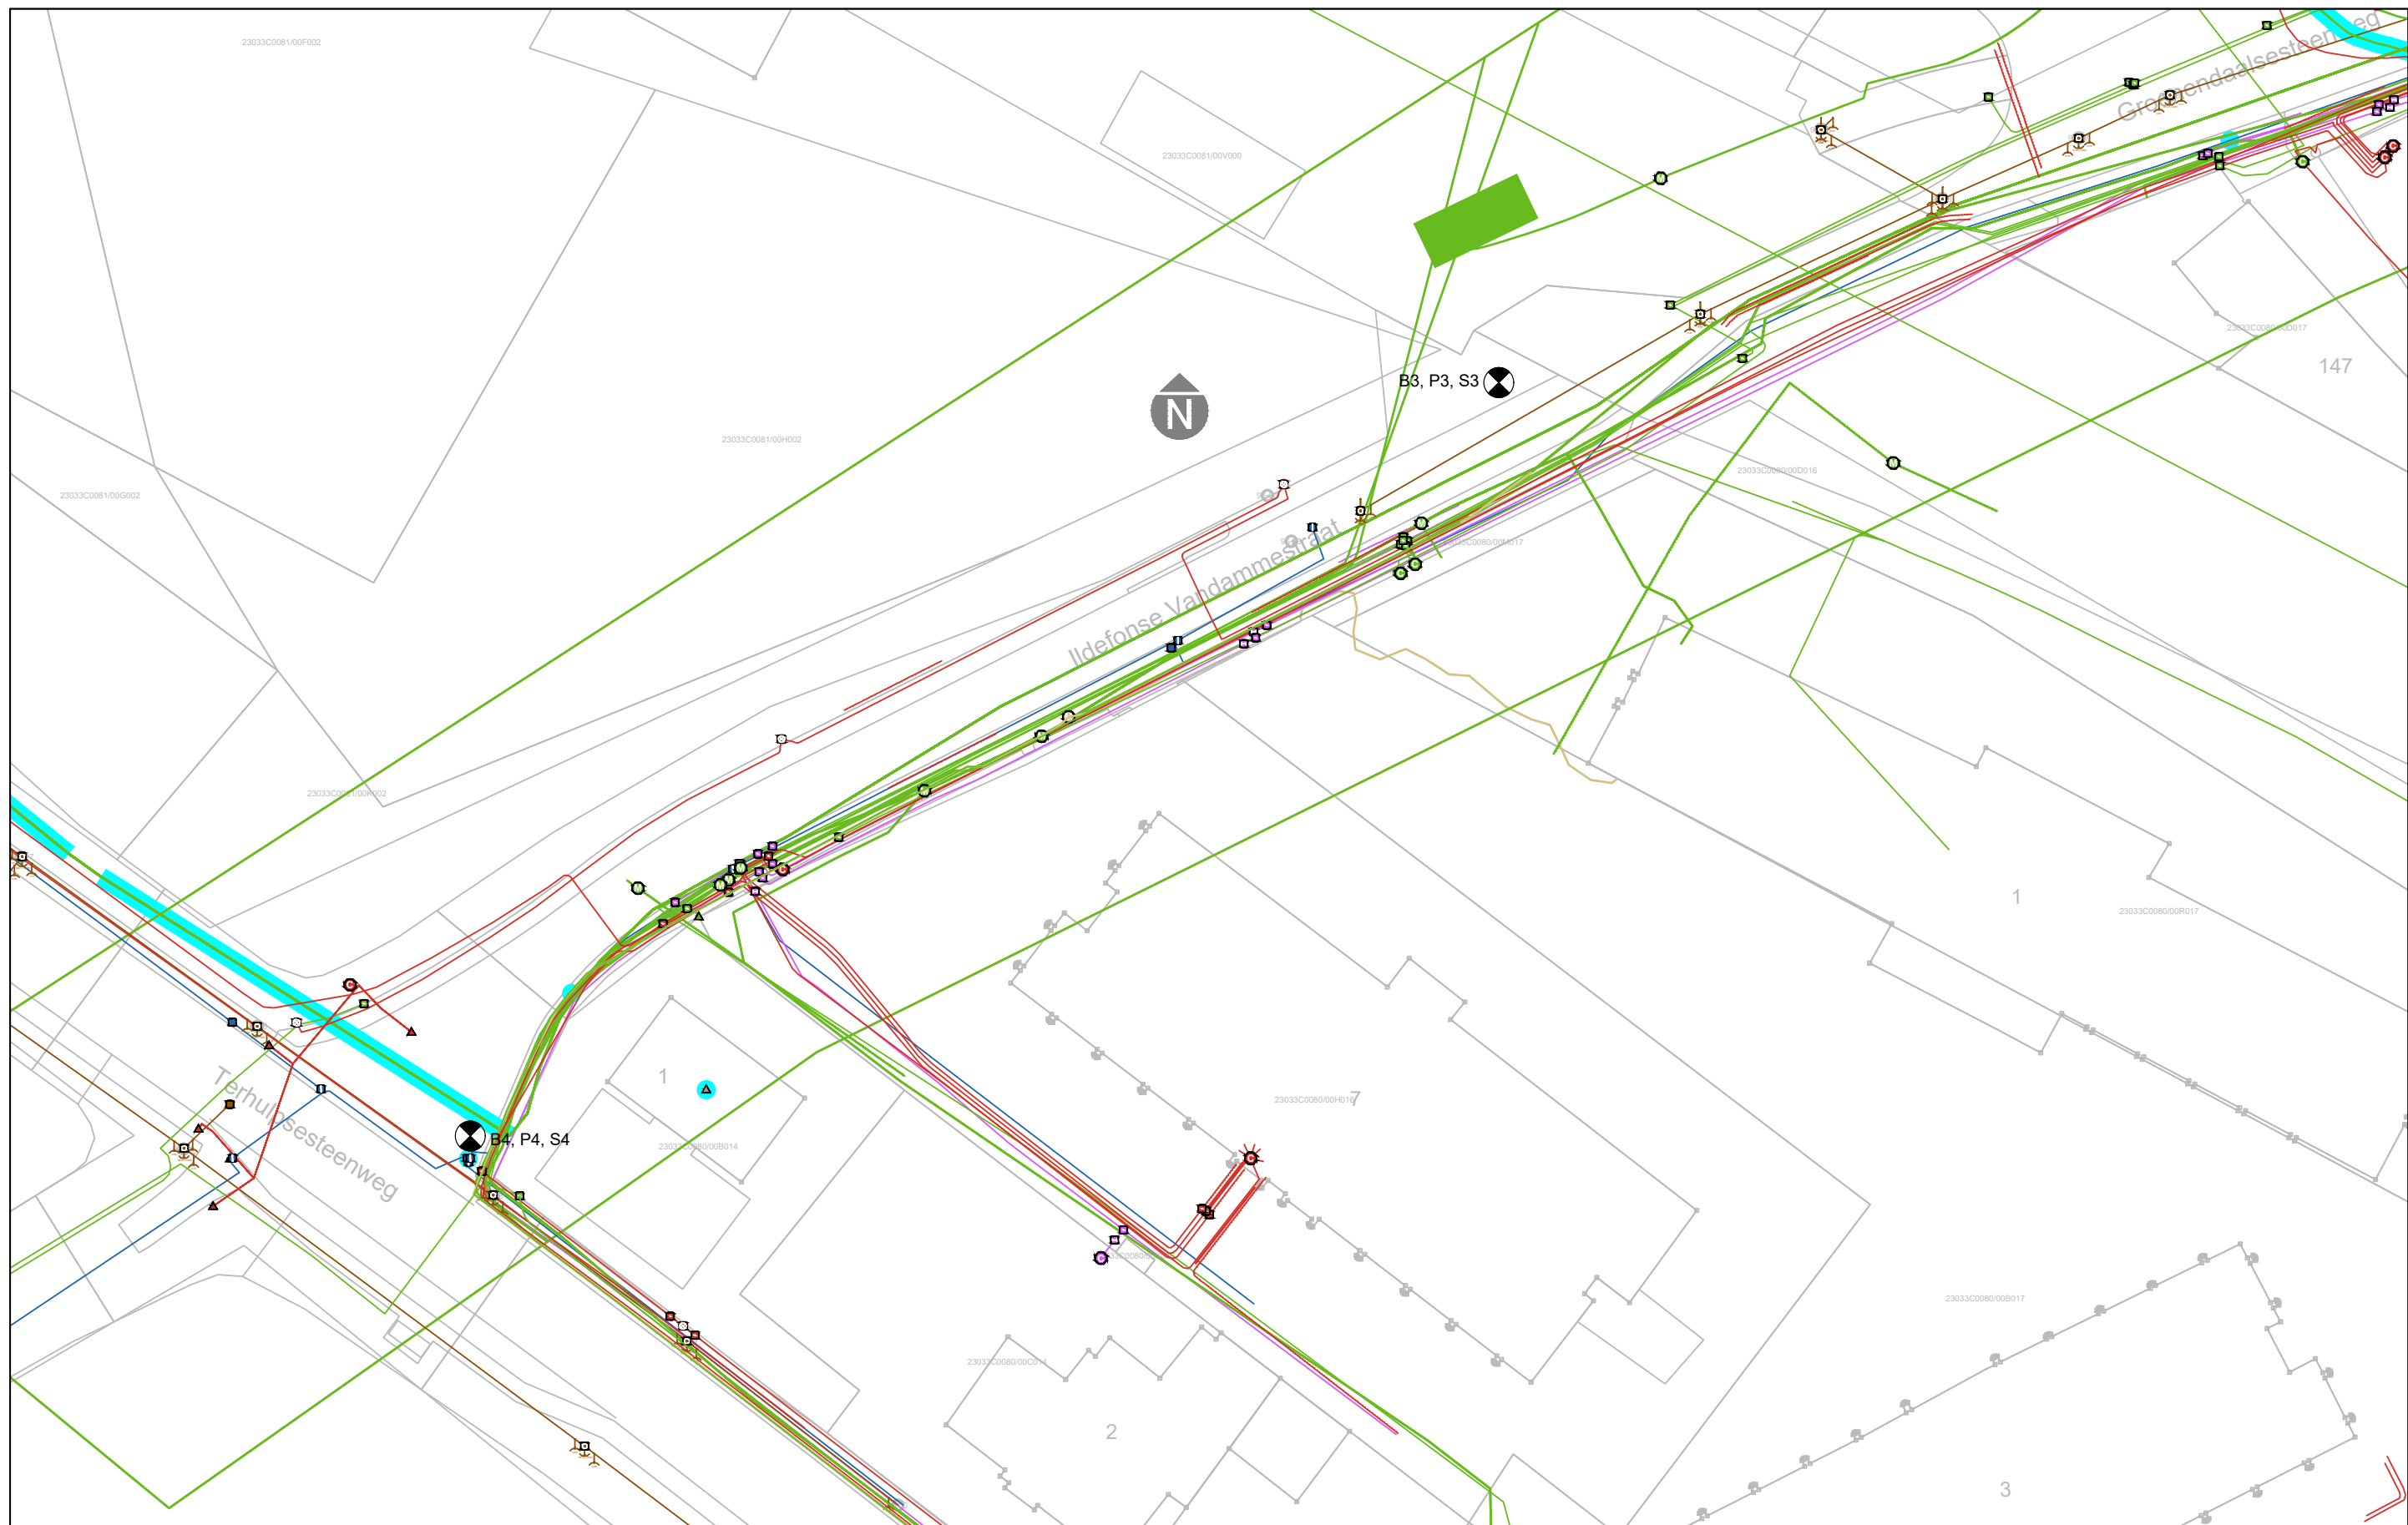

**Voorstel GTO - 23480 - Afkoppeling gracht Zoniënwood
Ildefonds Vandammestraat/Terhulpsesteenweg- Hoeilaart**

schaal: 1/500

