

Signalisatie- en uitvoeringsplan

Plaats: Hoeilaart, Kasteelstraat

ADMIBO BVBA
Ternesselei 181
2160 Wommelgem
vergunningen@admibo.be
Algemeen: 03/327.93.39




Klant:
EBN-Tech bvba
Mercuriusstraat 4
9160 Lokeren



Fase: 01	Subfase: 01	Versie: 01	Pagina: 1
Admibo ref.: 41799			
Klant ref.: HNW319986 / DNW20259681			

Tekenaar:	Datum:
Björn	17/09/2019

Omschrijving:
Ontwerp

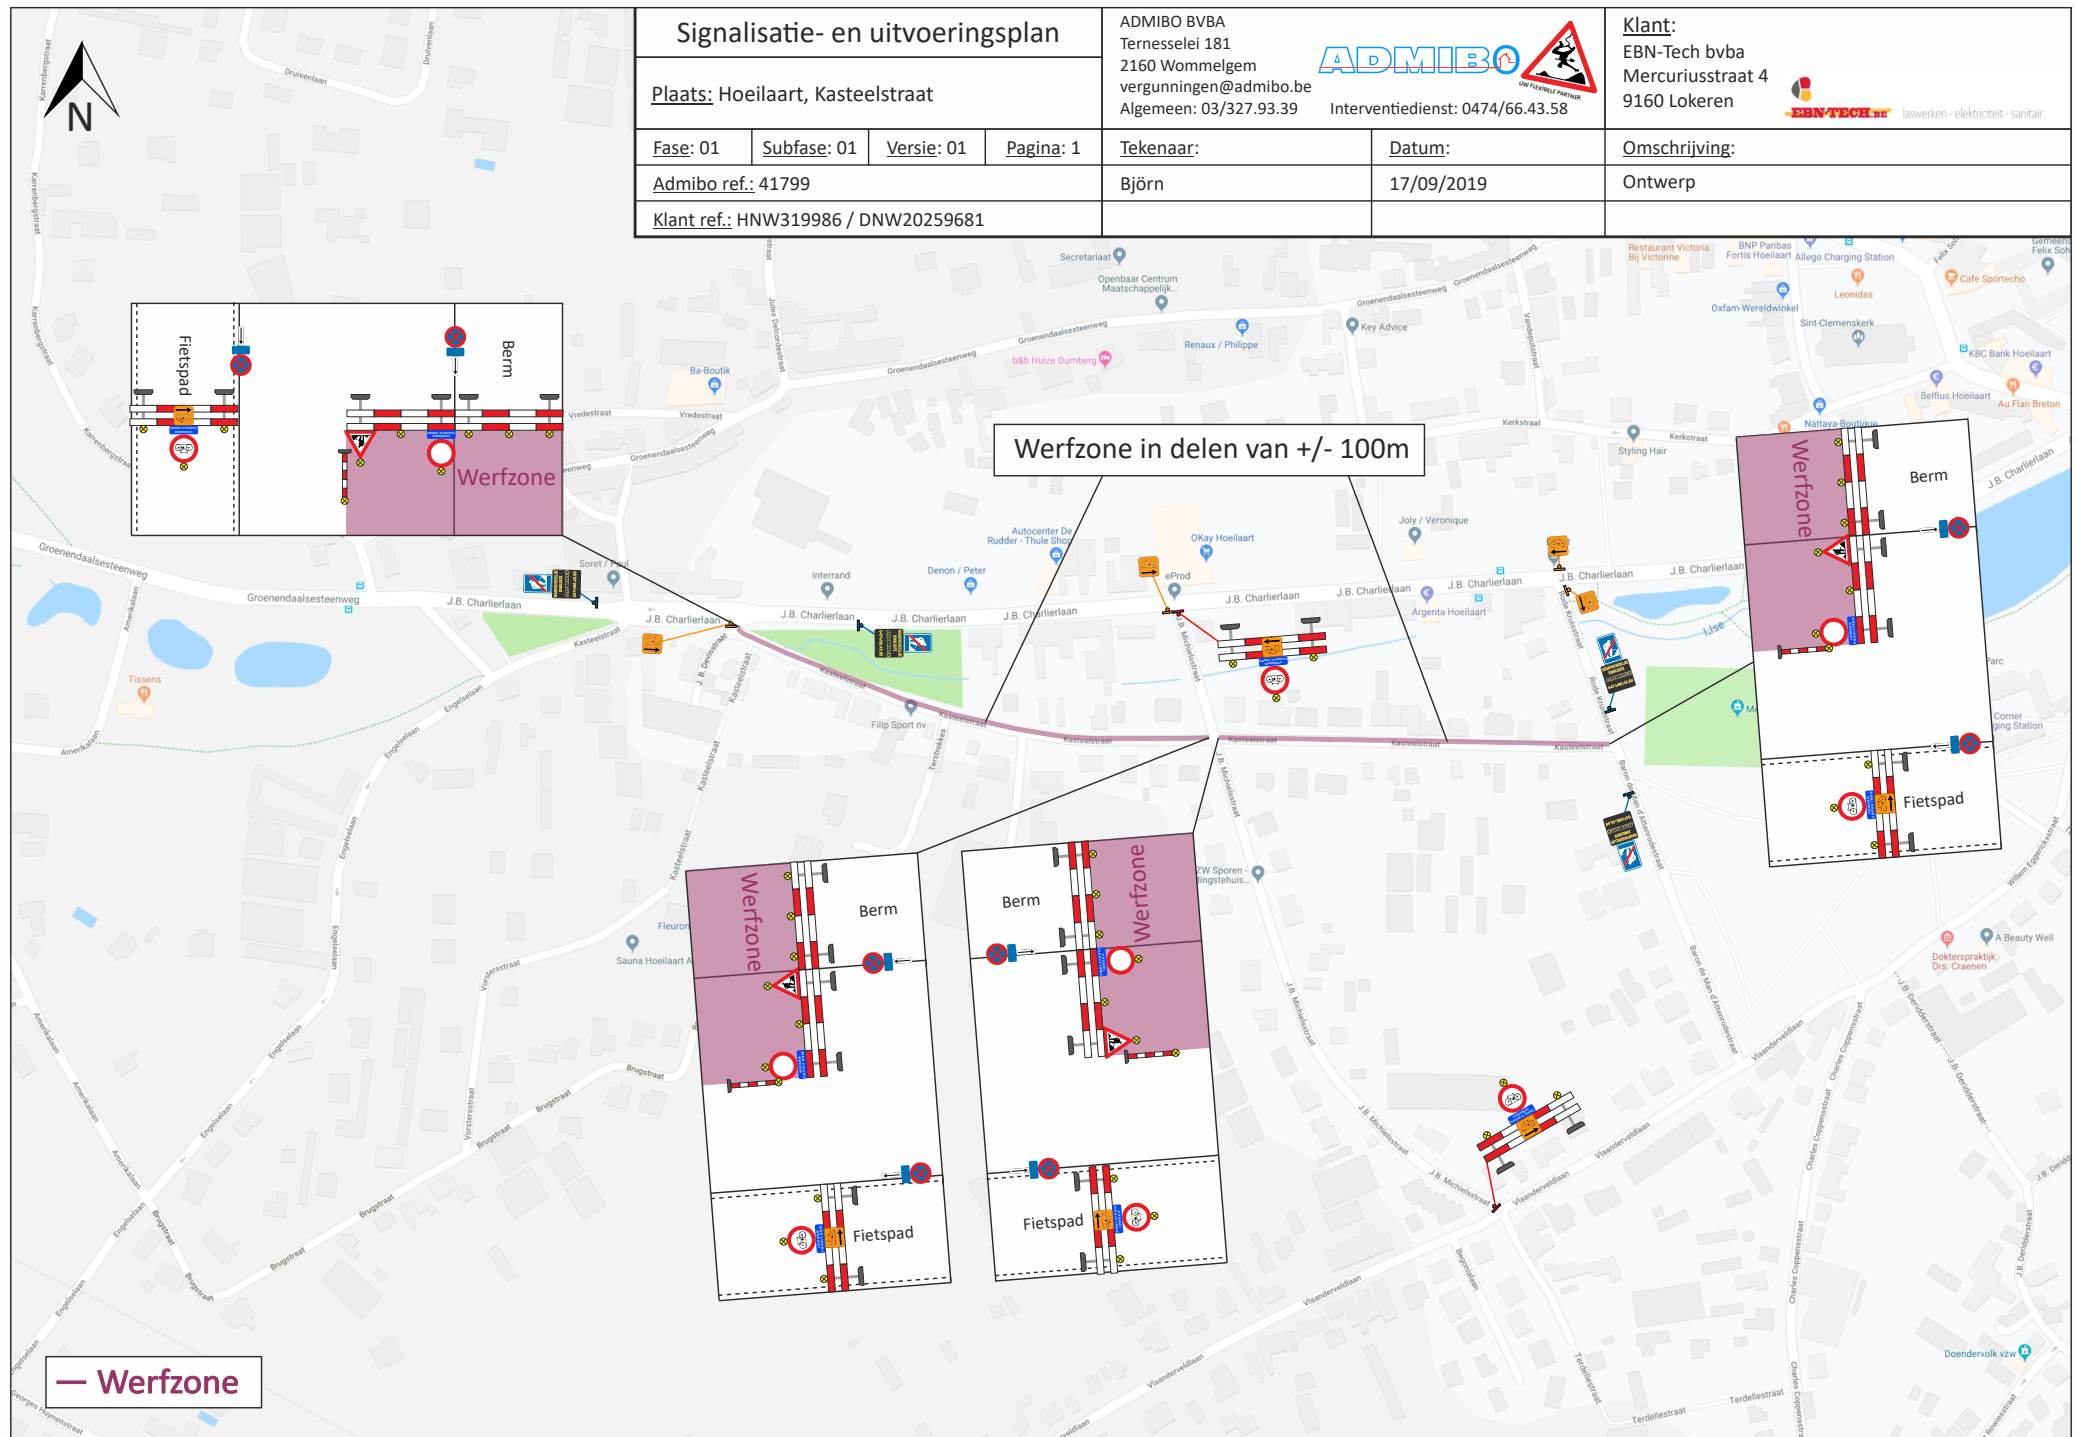

Signalisatie- en uitvoeringsplan

Plaats: Hoeilaart, Kasteelstraat

ADMIBO BVBA
Ternesselei 181
2160 Wommelgem
vergunningen@admibo.be
Algemeen: 03/327.93.39




Klant:
EBN-Tech bvba
Mercuriusstraat 4
9160 Lokeren



<u>Fase:</u> 01	<u>Subfase:</u> 02	<u>Versie:</u> 01	<u>Pagina:</u> 2
Admibo ref.: 41799			
Klant ref.: HNW319986 / DNW20259681			

<u>Tekenaar:</u>	<u>Datum:</u>
Björn	17/09/2019

<u>Omschrijving:</u>
Ontwerp

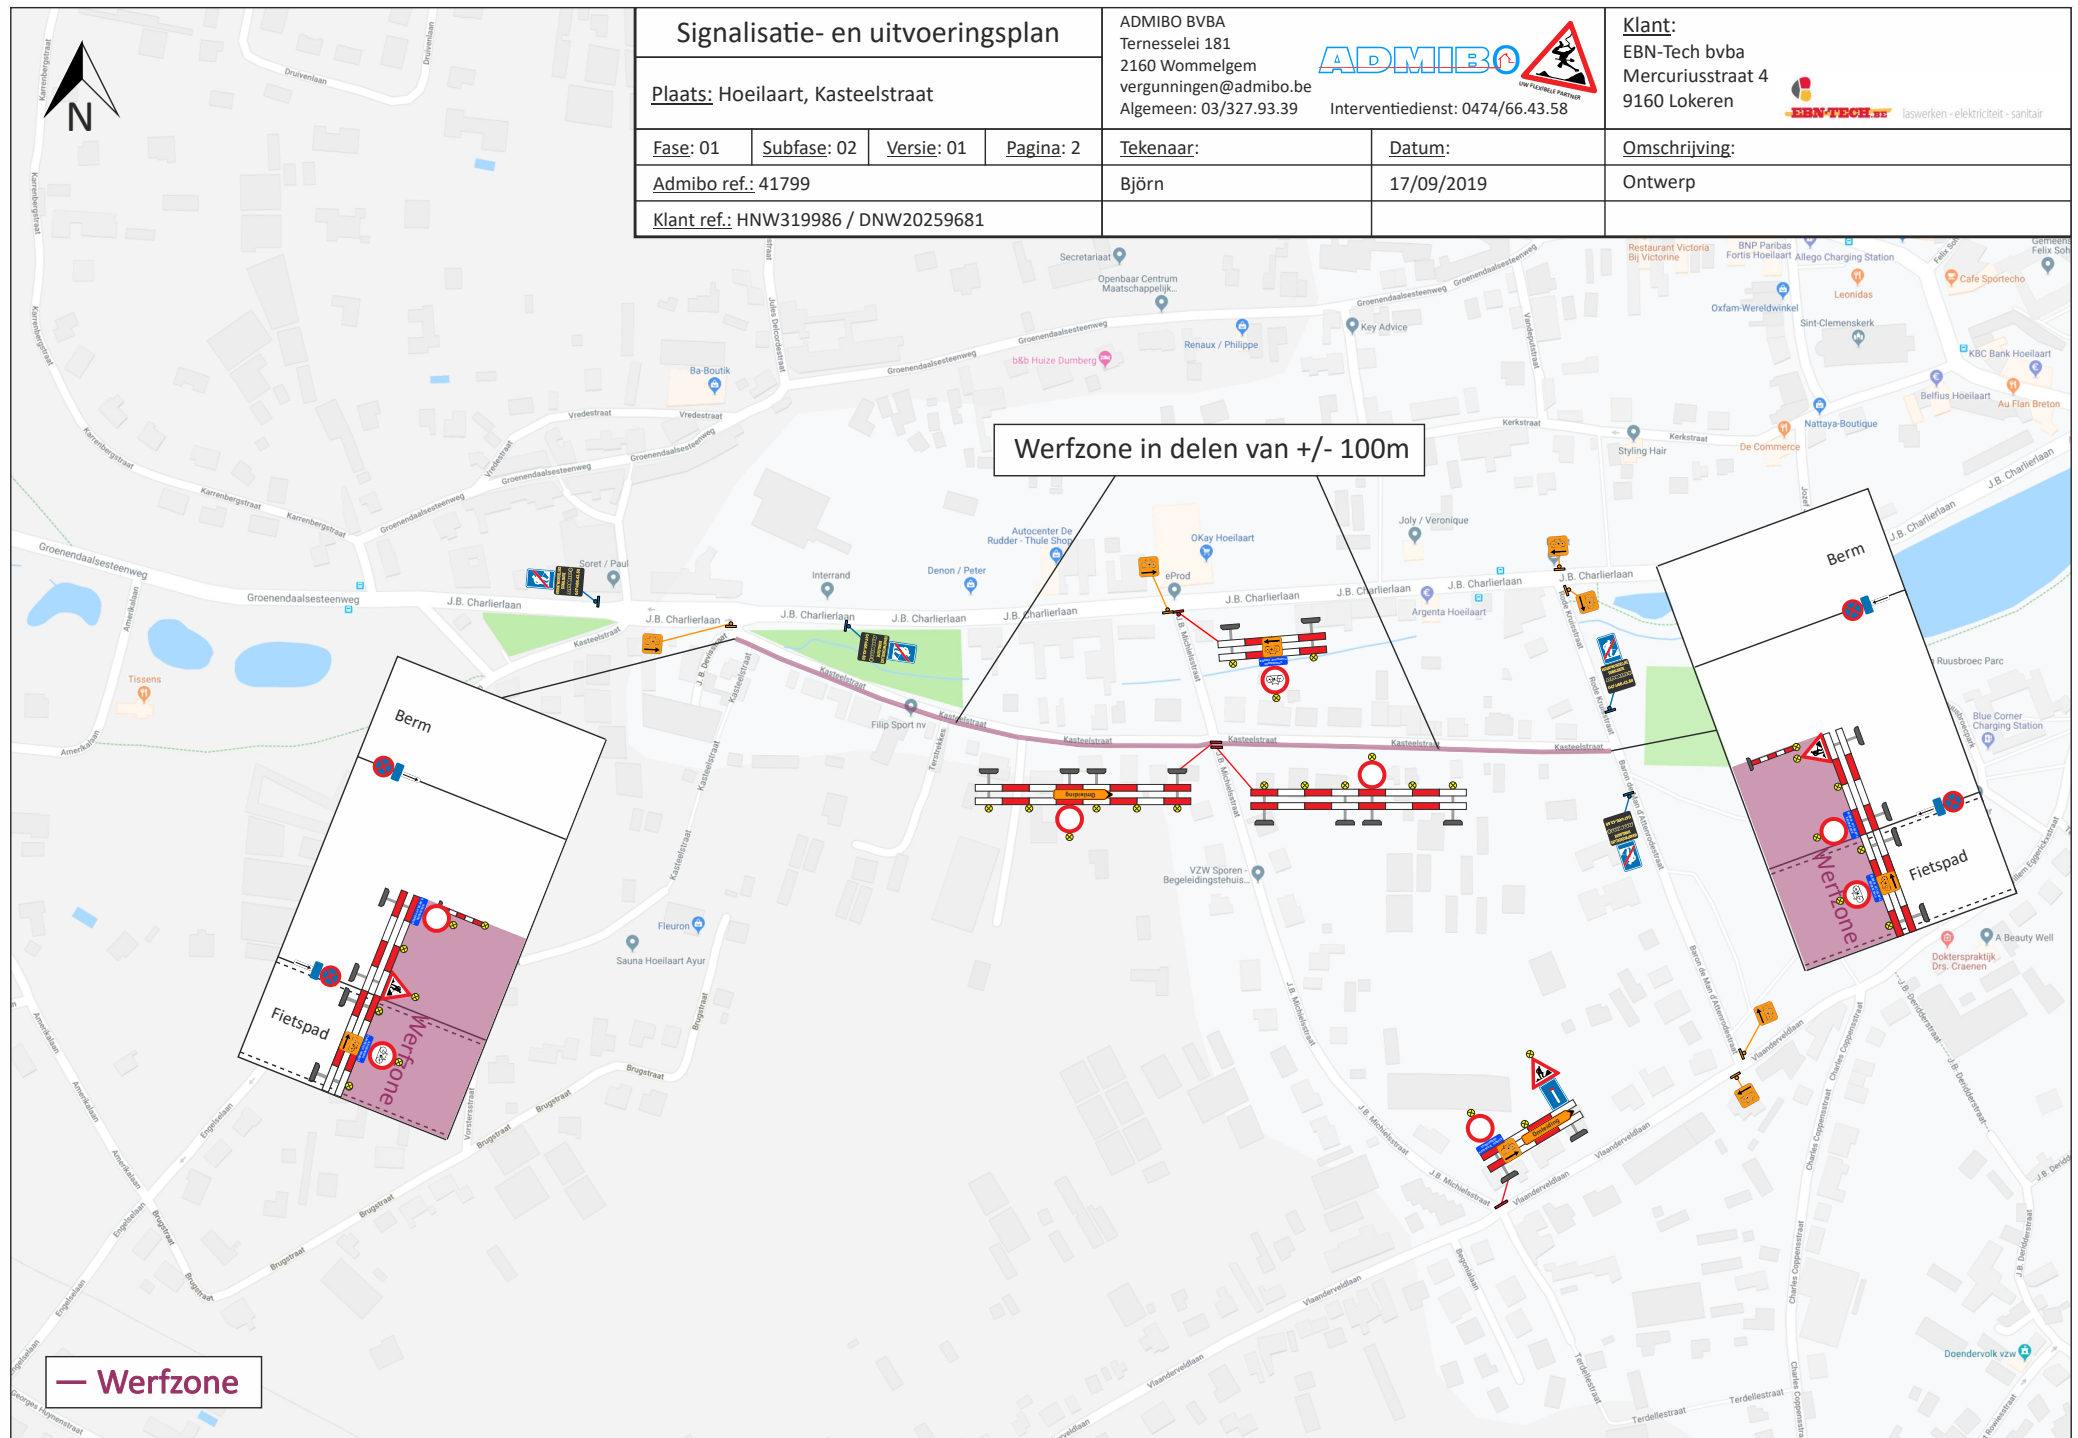

Signalisatie- en uitvoeringsplan

Plaats: Hoeilaart, Kasteelstraat

ADMIBO BVBA
Ternesselei 181
2160 Wommelgem
vergunningen@admibo.be
Algemeen: 03/327.93.39



Klant:
EBN-Tech bvba
Mercuriusstraat 4
9160 Lokeren



<u>Fase:</u> 01	<u>Subfase:</u> 03	<u>Versie:</u> 01	<u>Pagina:</u> 3
Admibo ref.: 41799			
Klant ref.: HNW319986 / DNW20259681			

<u>Tekenaar:</u>	<u>Datum:</u>
Björn	17/09/2019

<u>Omschrijving:</u>
Ontwerp

