


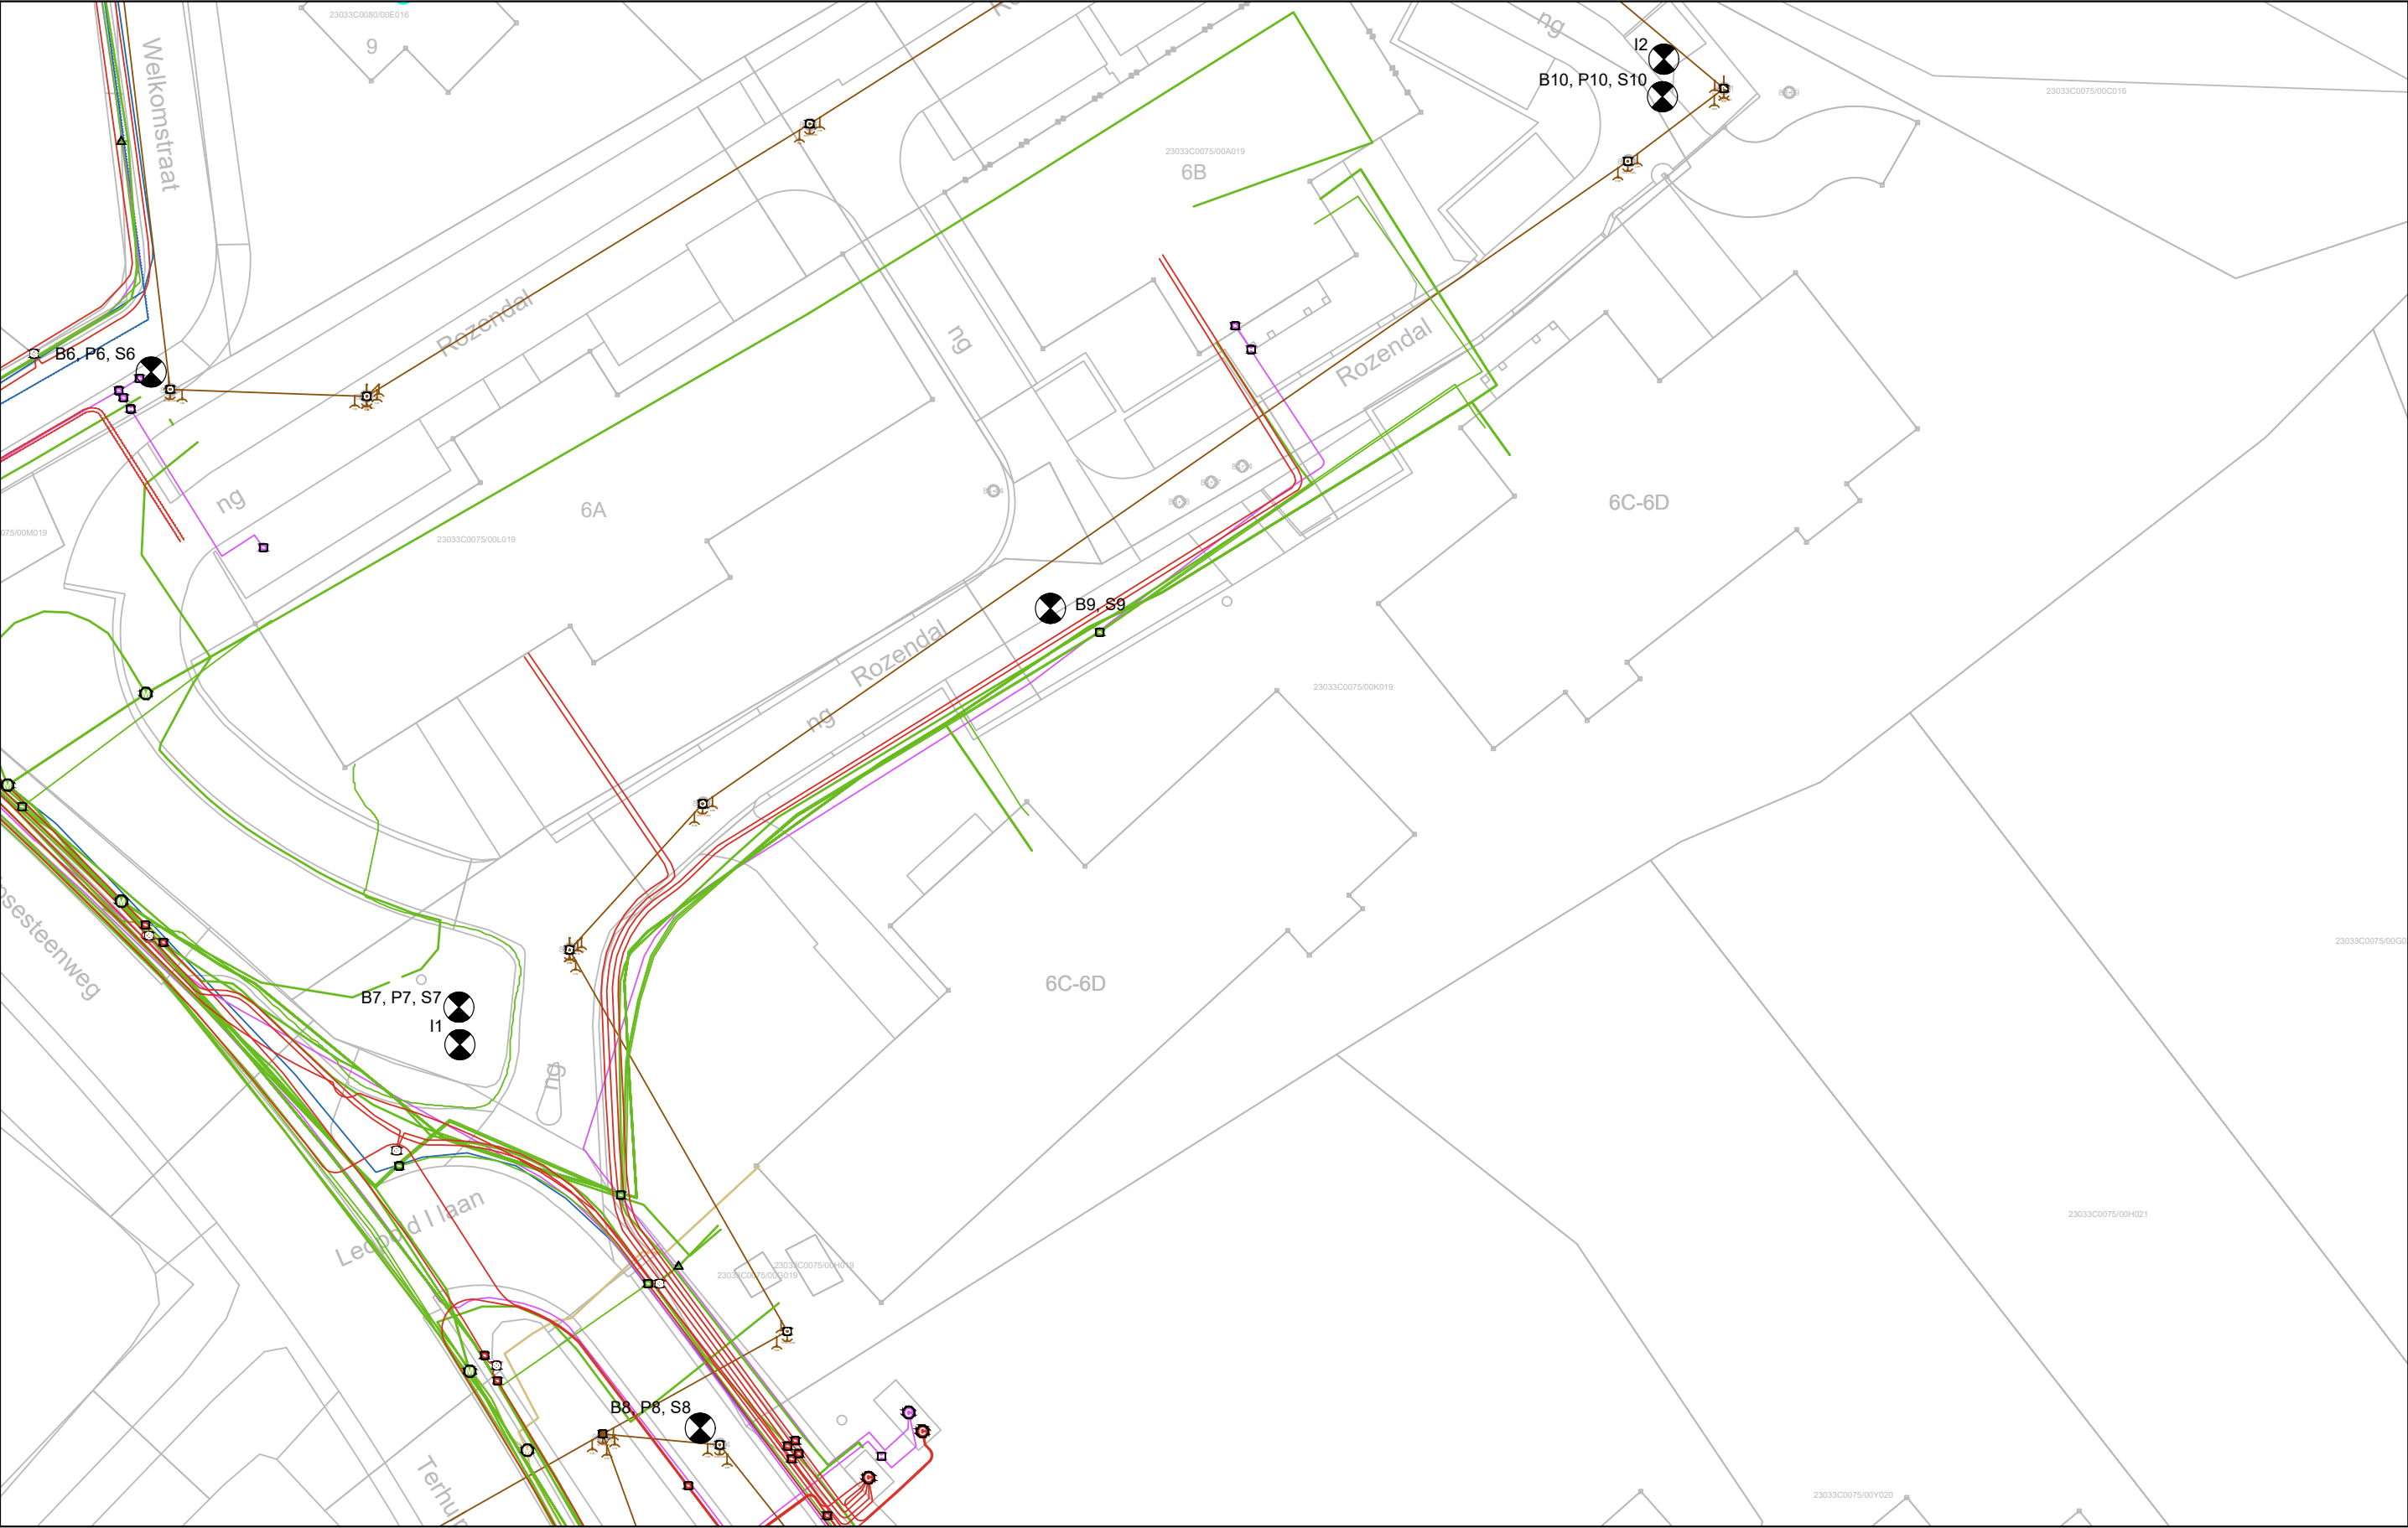

**Voorstel GTO - 23480 - Afkoppeling gracht Zoniënwood
Terhulpsesteenweg/Leopold I-laan/Rozendal- Hoeilaart**

schaal: 1/500

