Signalisatieplan Ijzerstraat

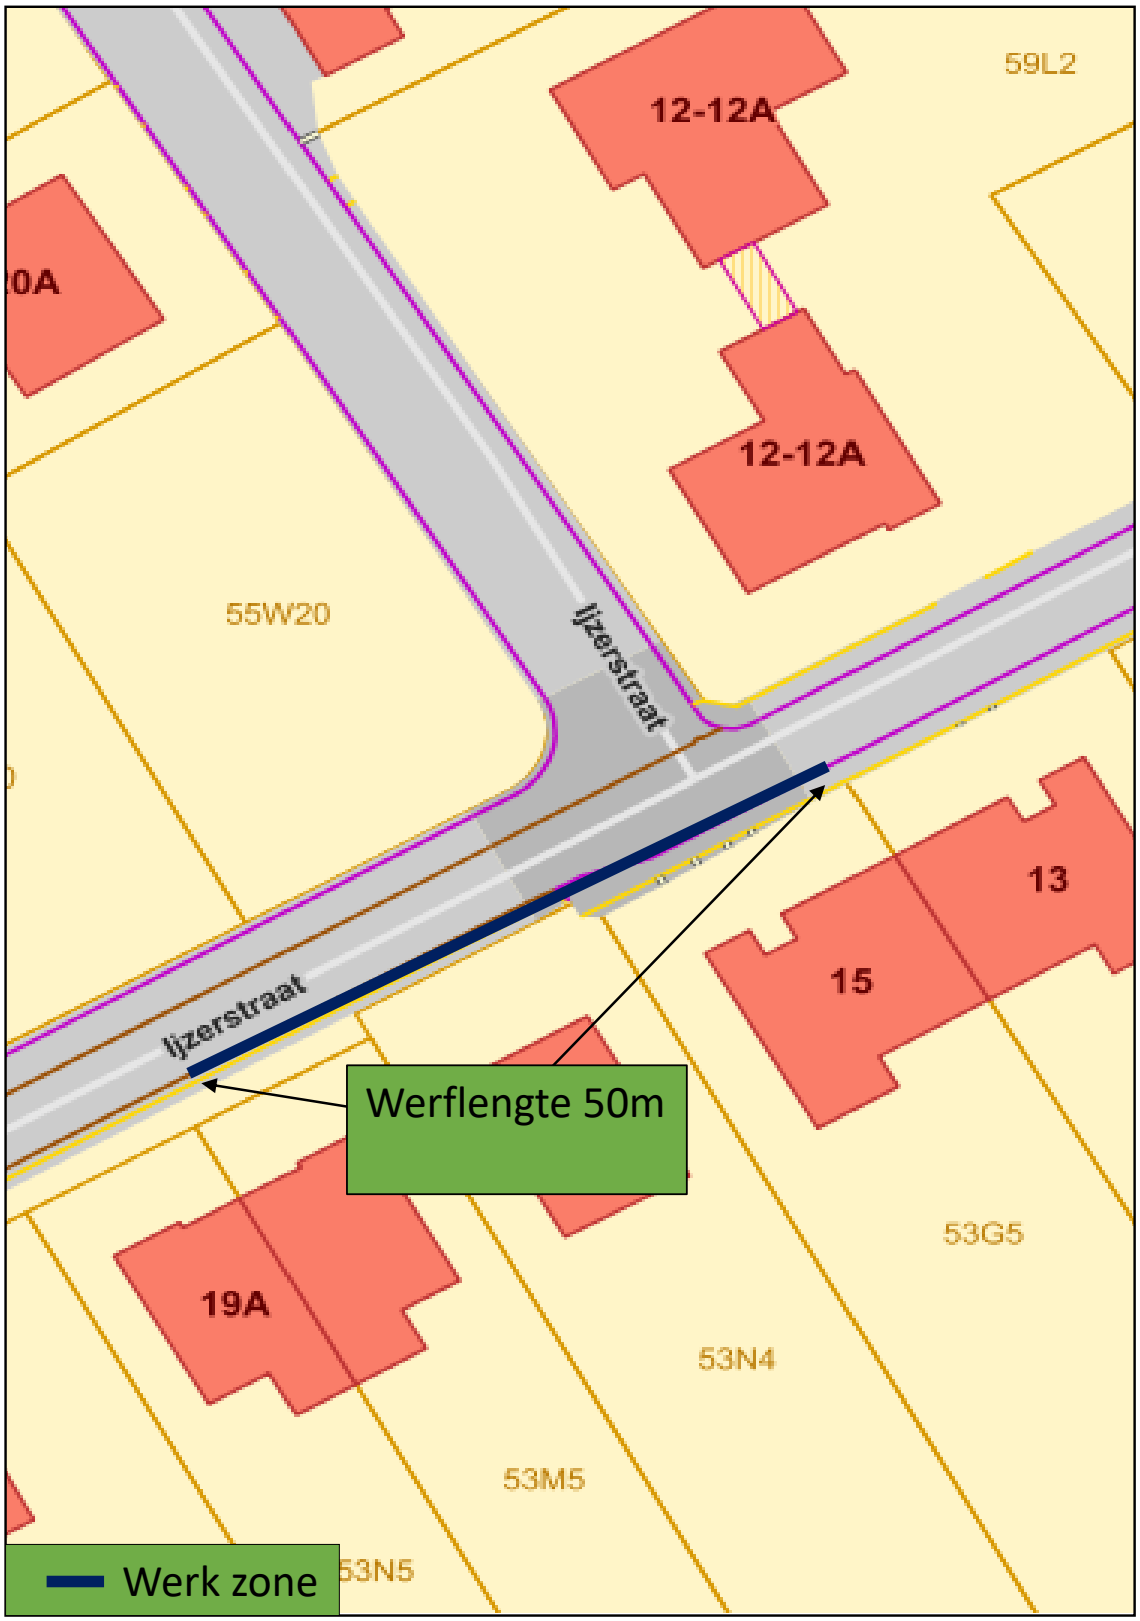

Dit is een rechtsgeldig elektronisch ondertekend document van 3 blz. Verifieer de geldigheid ervan met code 9688-9011-3858-4501 op ***www.verifieer.be****.*

Signalisatieplan Ijzerstraat

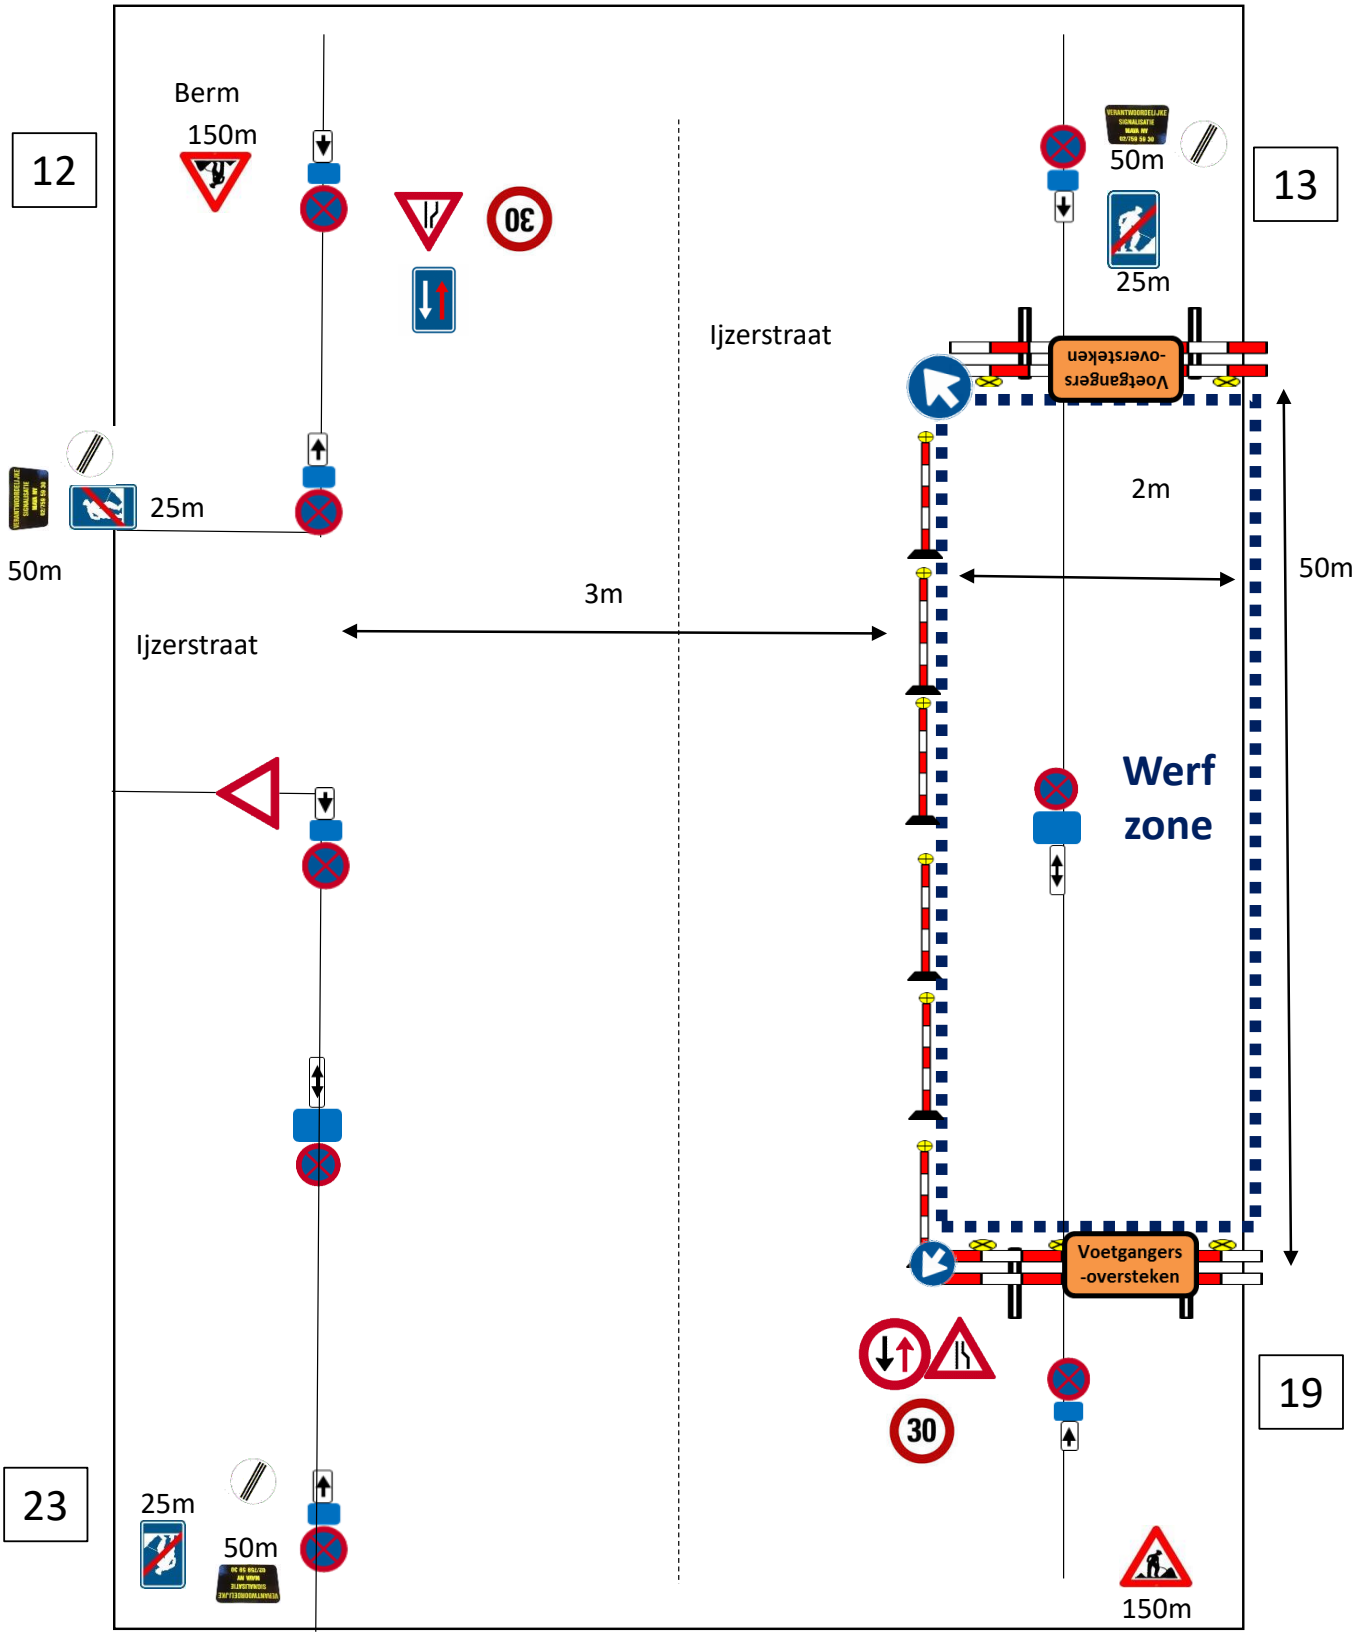

*Dit is een rechtsgeldig elektronisch ondertekend document van 3 blz. Verifieer de geldigheid ervan met code 9688-9011-3858-4501 op **www.verifieer.be**.*

Bijlage bij alle fasen

Er zal per huisnummer een loopbrug geplaatst worden.

Dit is een rechtsgeldig elektronisch ondertekend document van 3 blz. Verifieer de geldigheid ervan met code 9688-9011-3858-4501 op ***www.verifieer.be****.*