


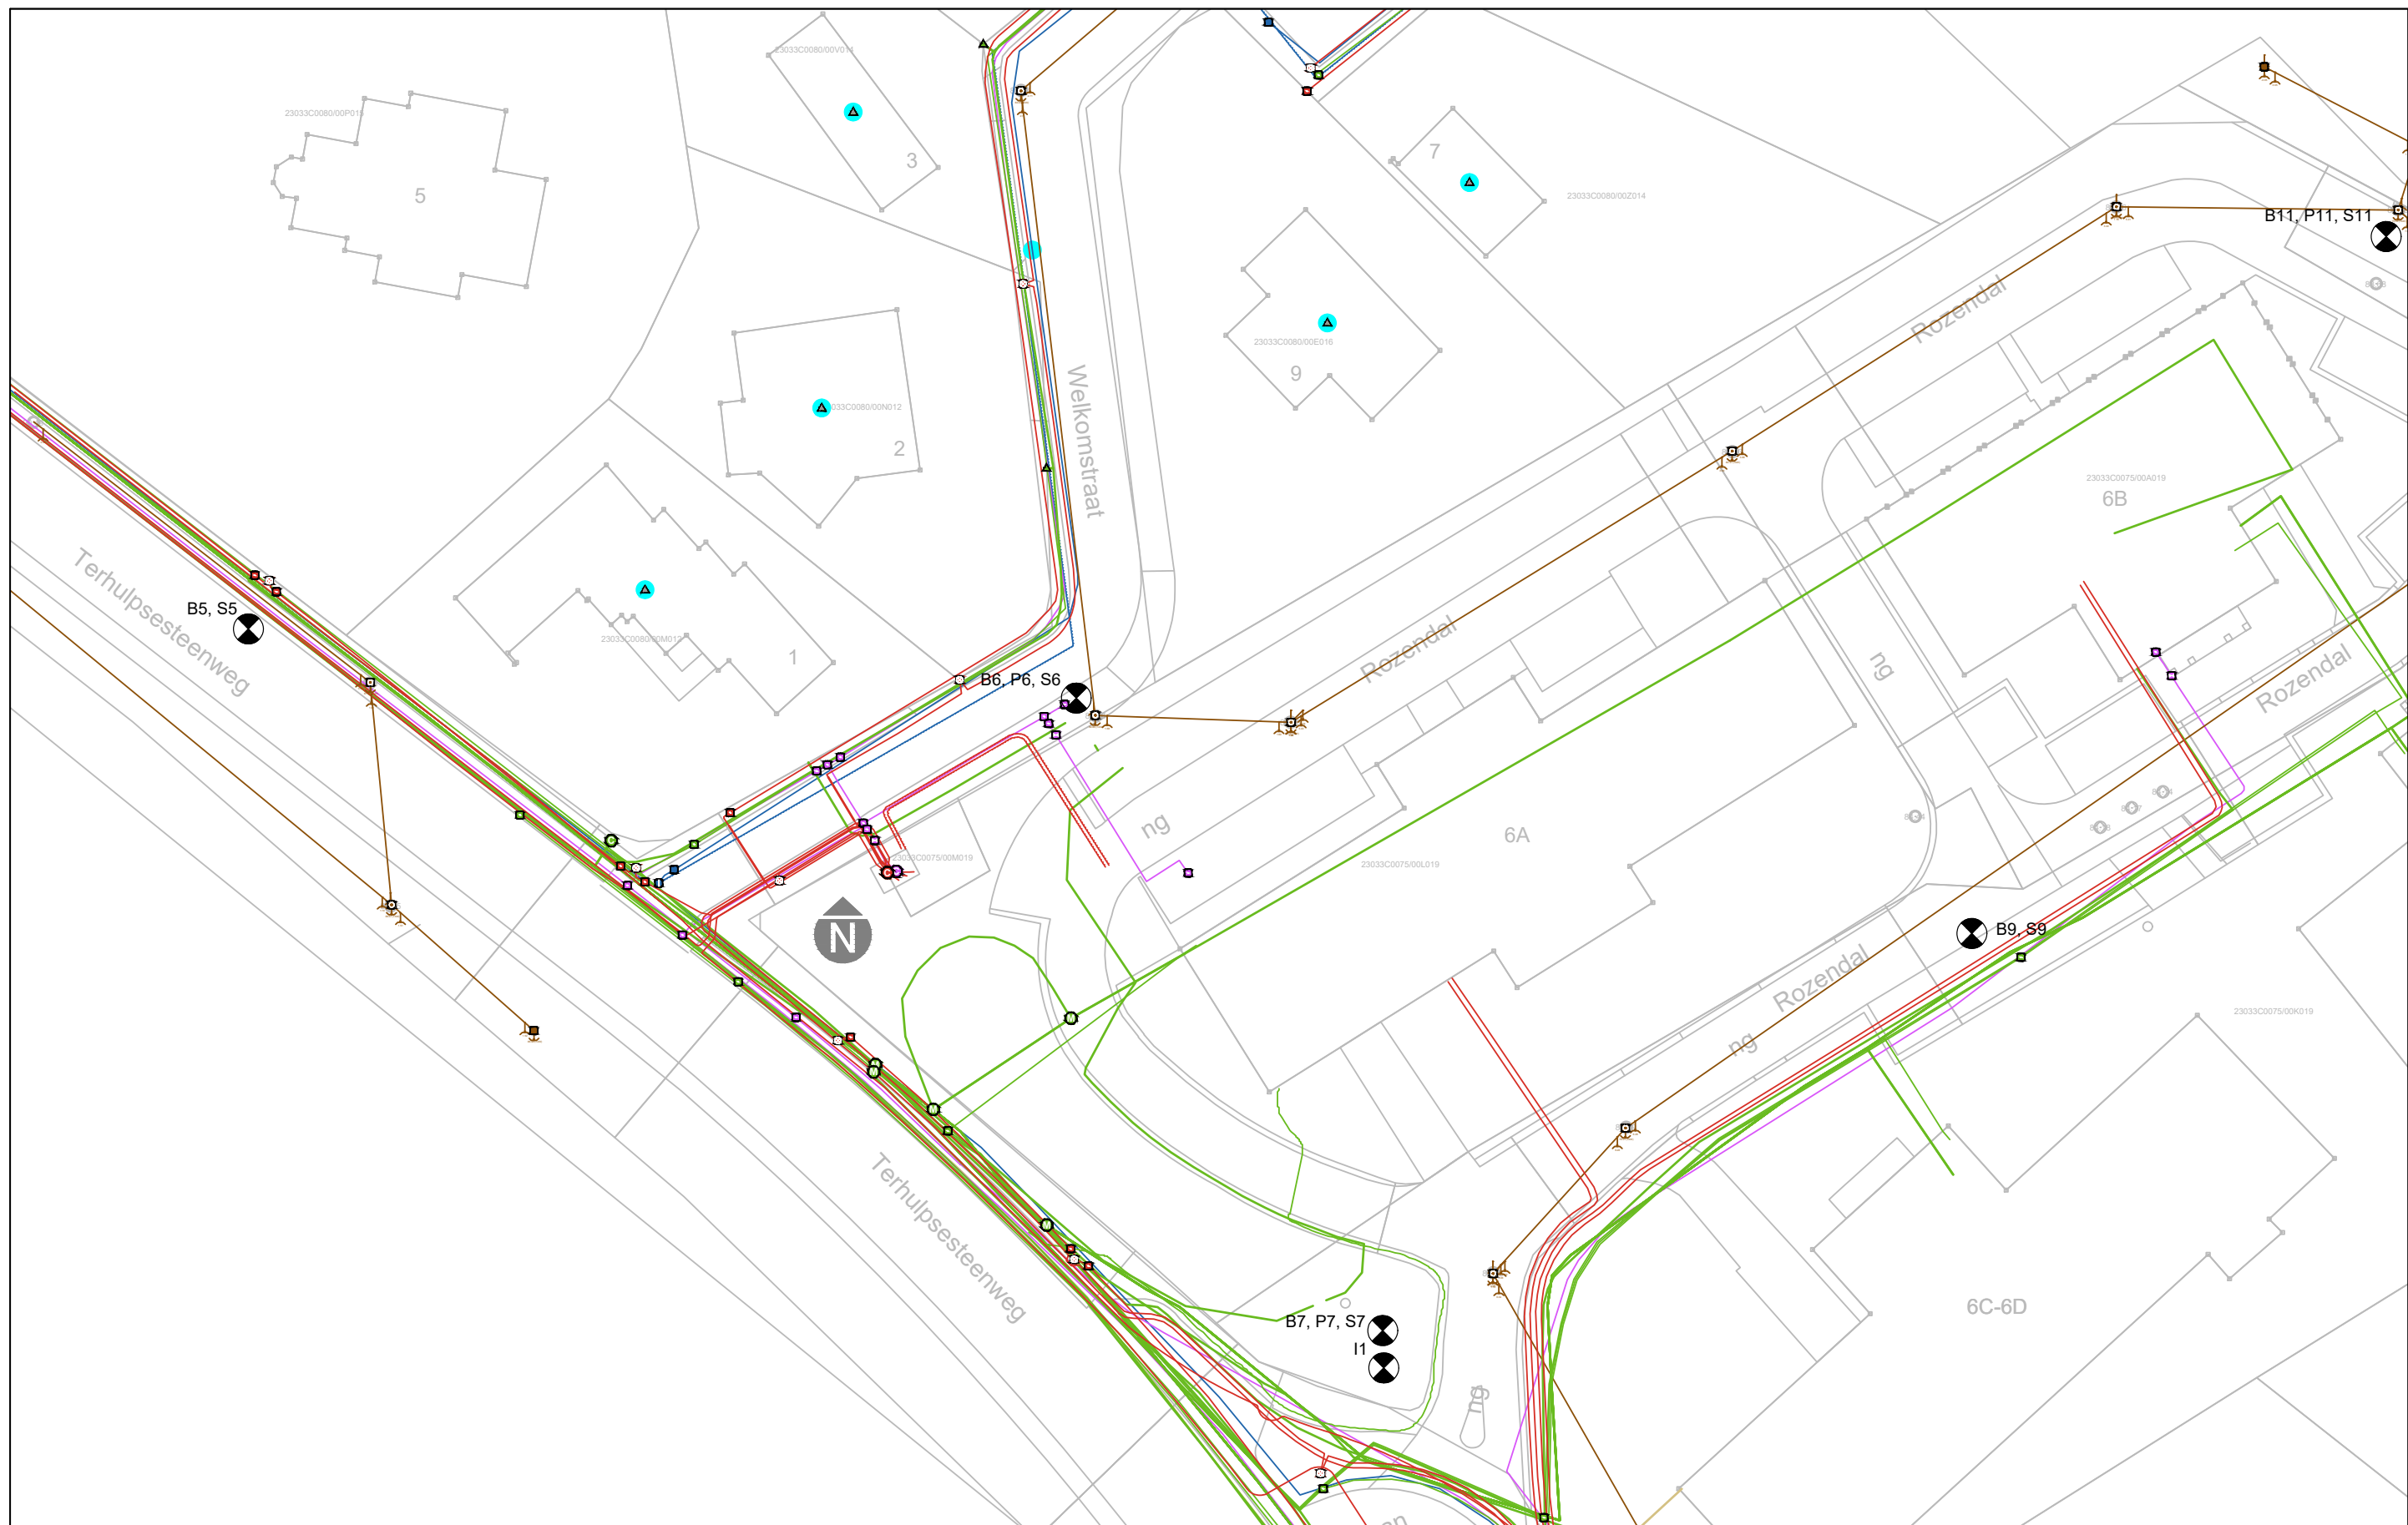

**Voorstel GTO - 23480 - Afkoppeling gracht Zoniënwood
Terhulpesteenweg/Welkomstraat/Rozendal- Hoeilaart**

schaal: 1/500

