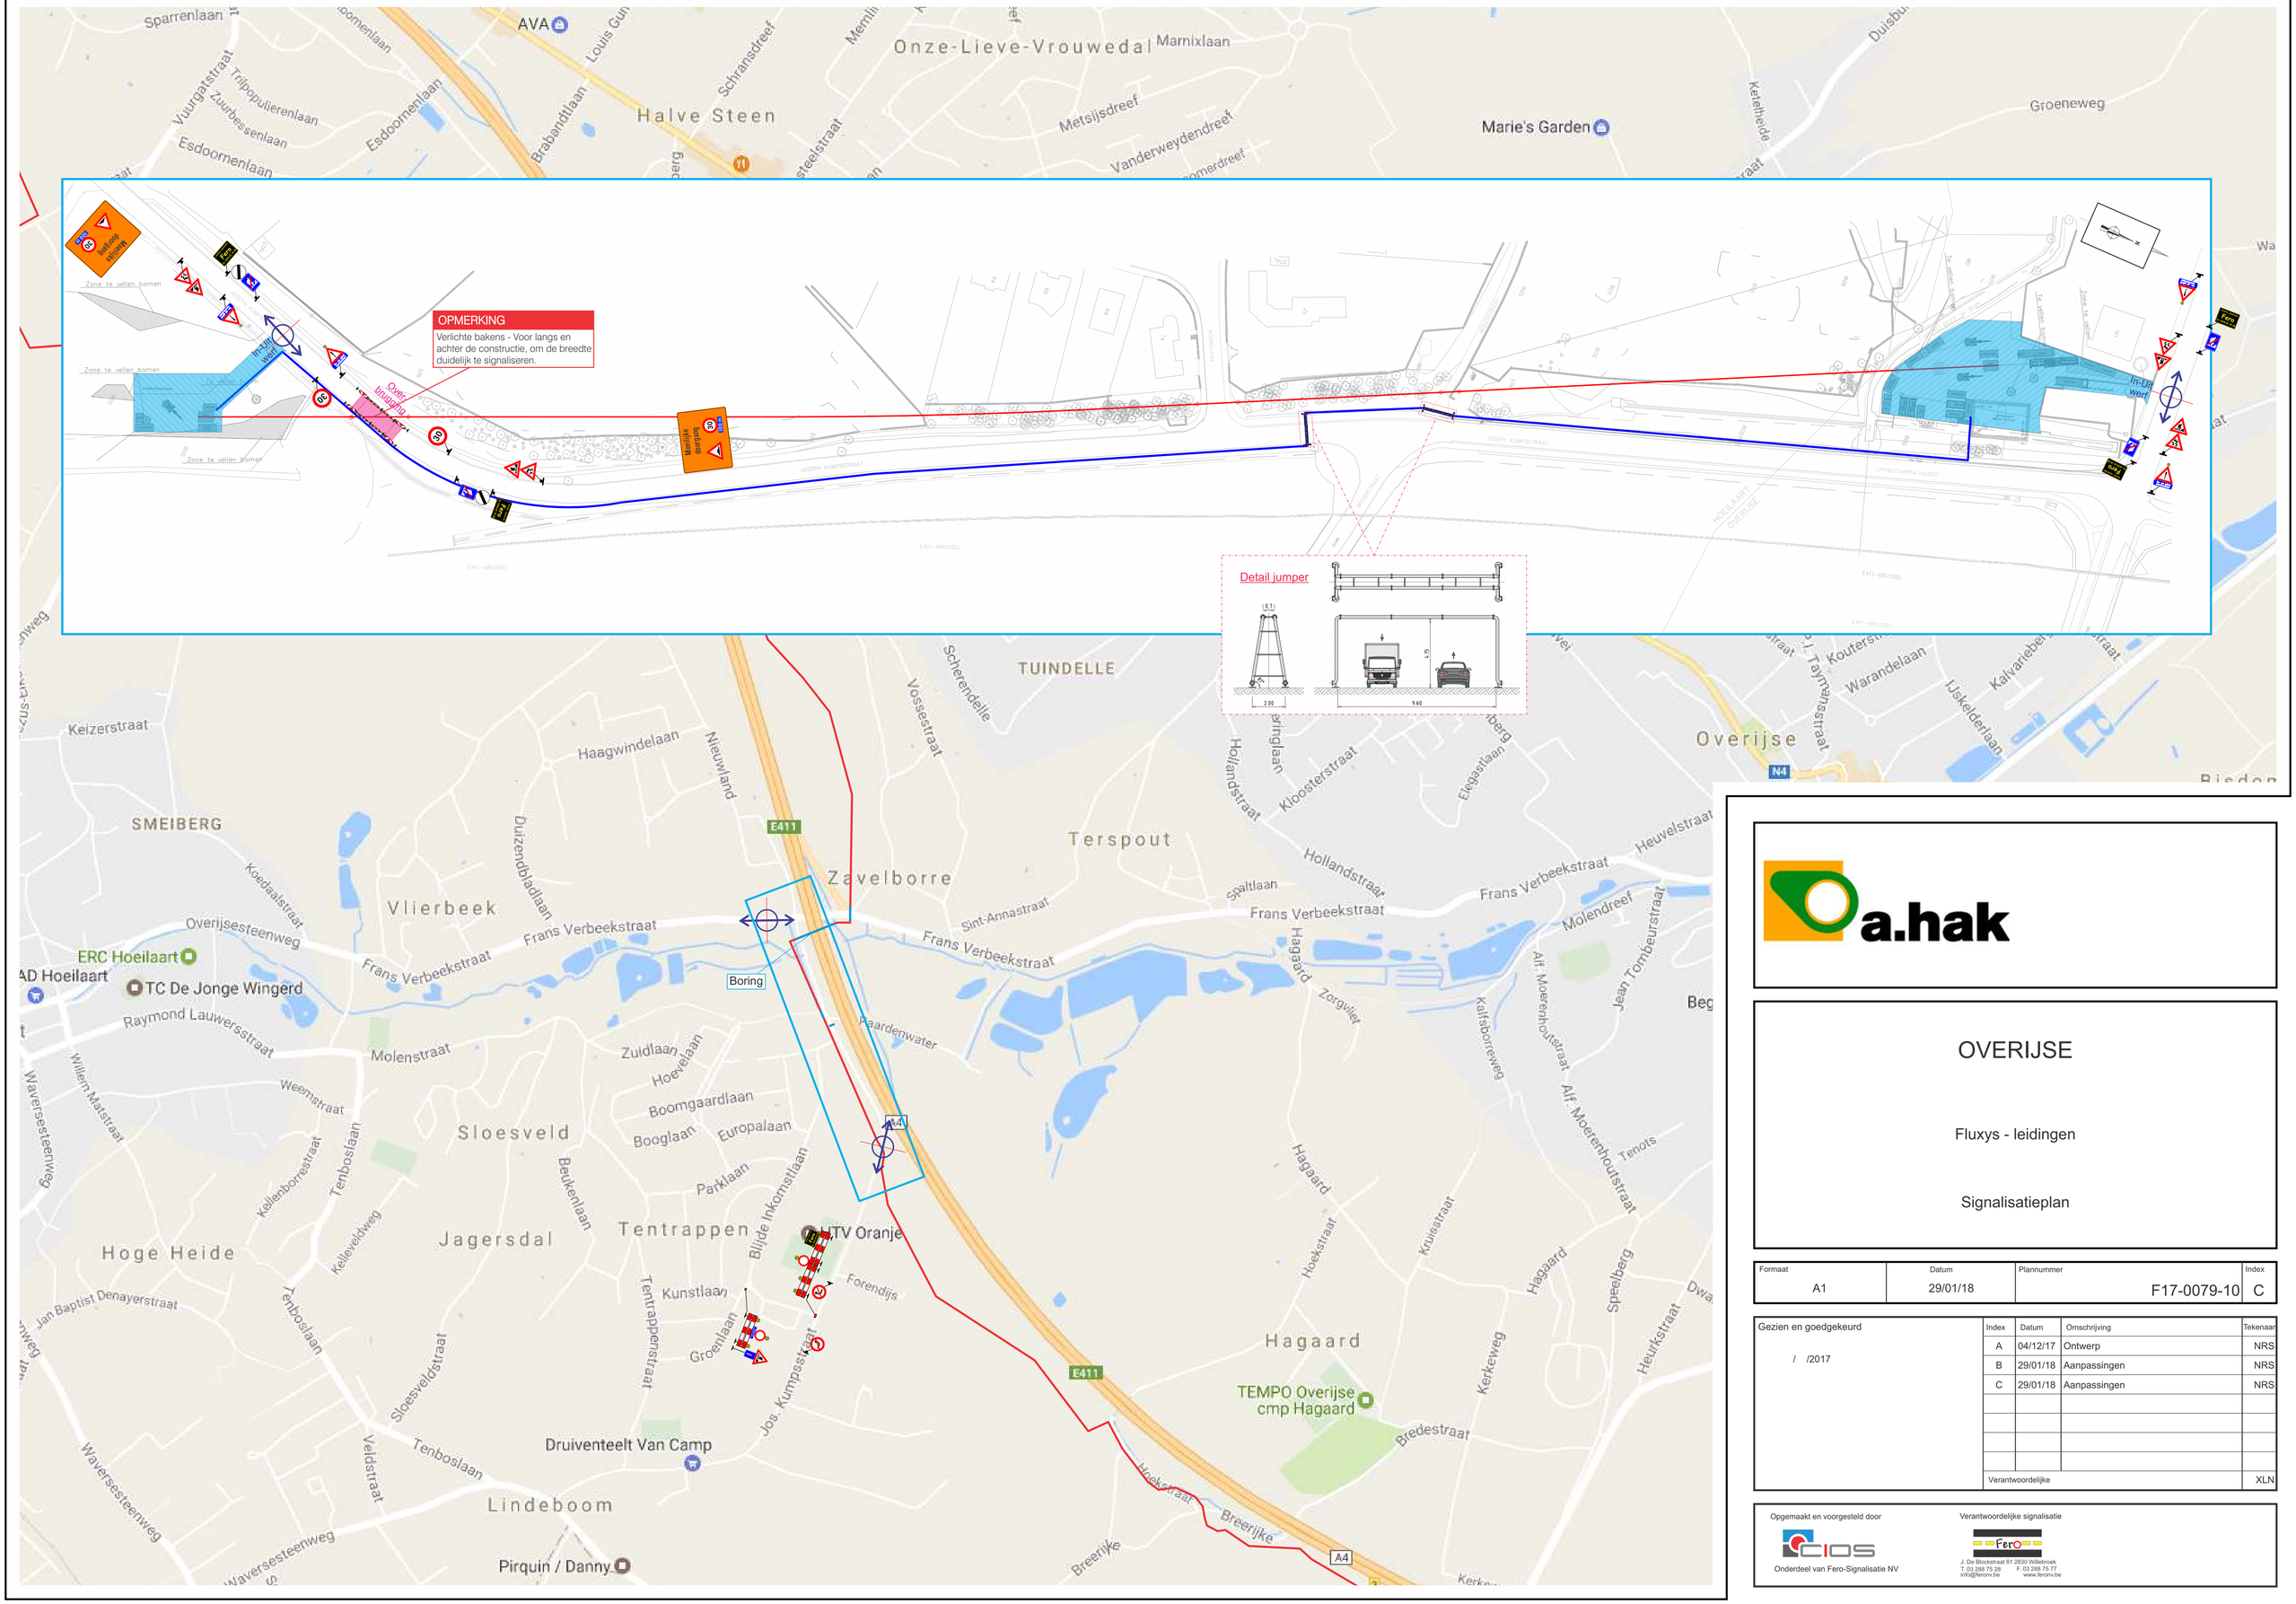

a.hak

OVERIJSE

Fluxys - leidingen

Signalisatieplan

Formaat	Datum	Plannummer	Index
A1	29/01/18	F17-0079-10	C

Gezien en goedgekeurd

/ /2017

Index	Datum	Omschrijving	Tekenaar
A	04/12/17	Ontwerp	NRS
B	29/01/18	Aanpassingen	NRS
C	29/01/18	Aanpassingen	NRS
Verantwoordelijke			XLN

Opgemaakt en voorgesteld door

CIOS

Onderdeel van Fero-Signalisatie NV

Verantwoordelijke signalisatie

Fero

J. De Blockstraat 81 2830 Willebroek
T. 03 288 75 28 F. 03 288 75 77
info@feroinv.be www.feroinv.be