


Overijse

Legende

- Grens RUP
- Bestemmingsgrens
- art. 5.1 Zone voor manege
- art. 5.1.3 Zone voor bebouwing
- art. 5.2 Weiland - agrarisch gebied

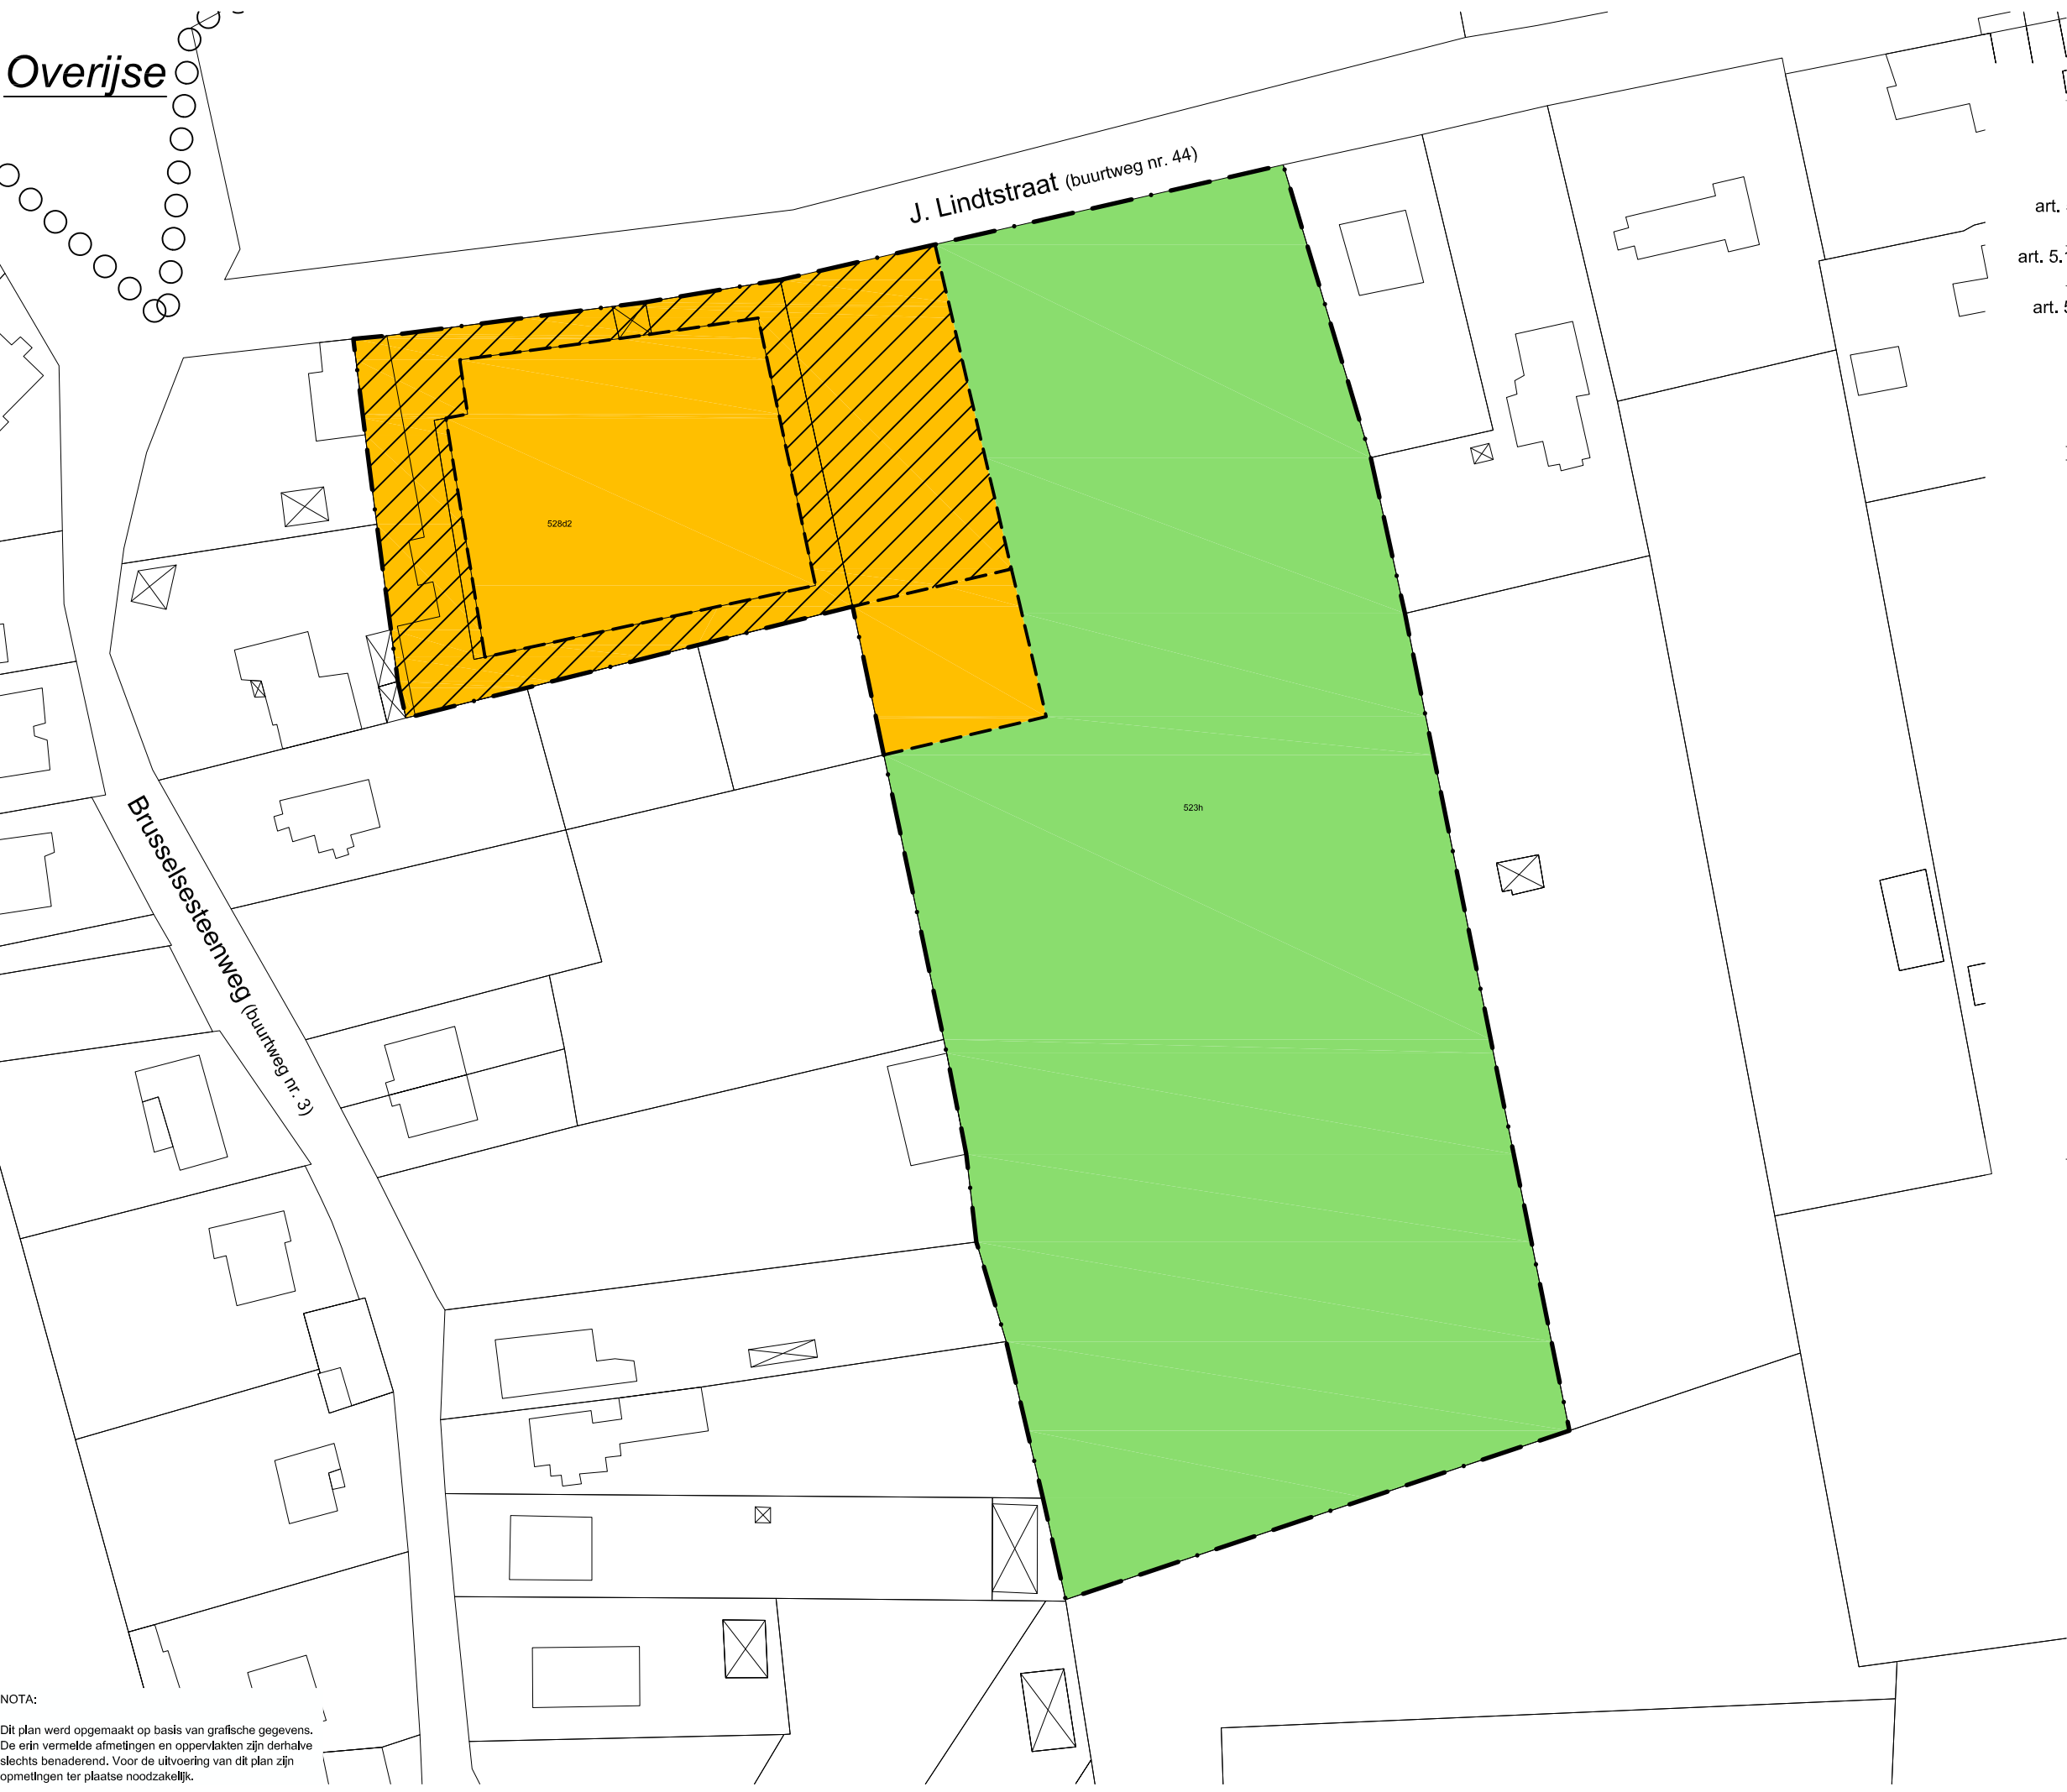

NOTA:
Dit plan werd opgemaakt op basis van grafische gegevens.
De erin vermelde afmetingen en oppervlakten zijn derhalve slechts benaderend. Voor de uitvoering van dit plan zijn opmetingen ter plaatse noodzakelijk.

Grafisch plan

RUP Zonevreemde maneges - Lindt 2
RUP_23033_214_00008_00001

bron: gemeente Hoellaart + eigen verwerking

opgemaakt: mei 2013