


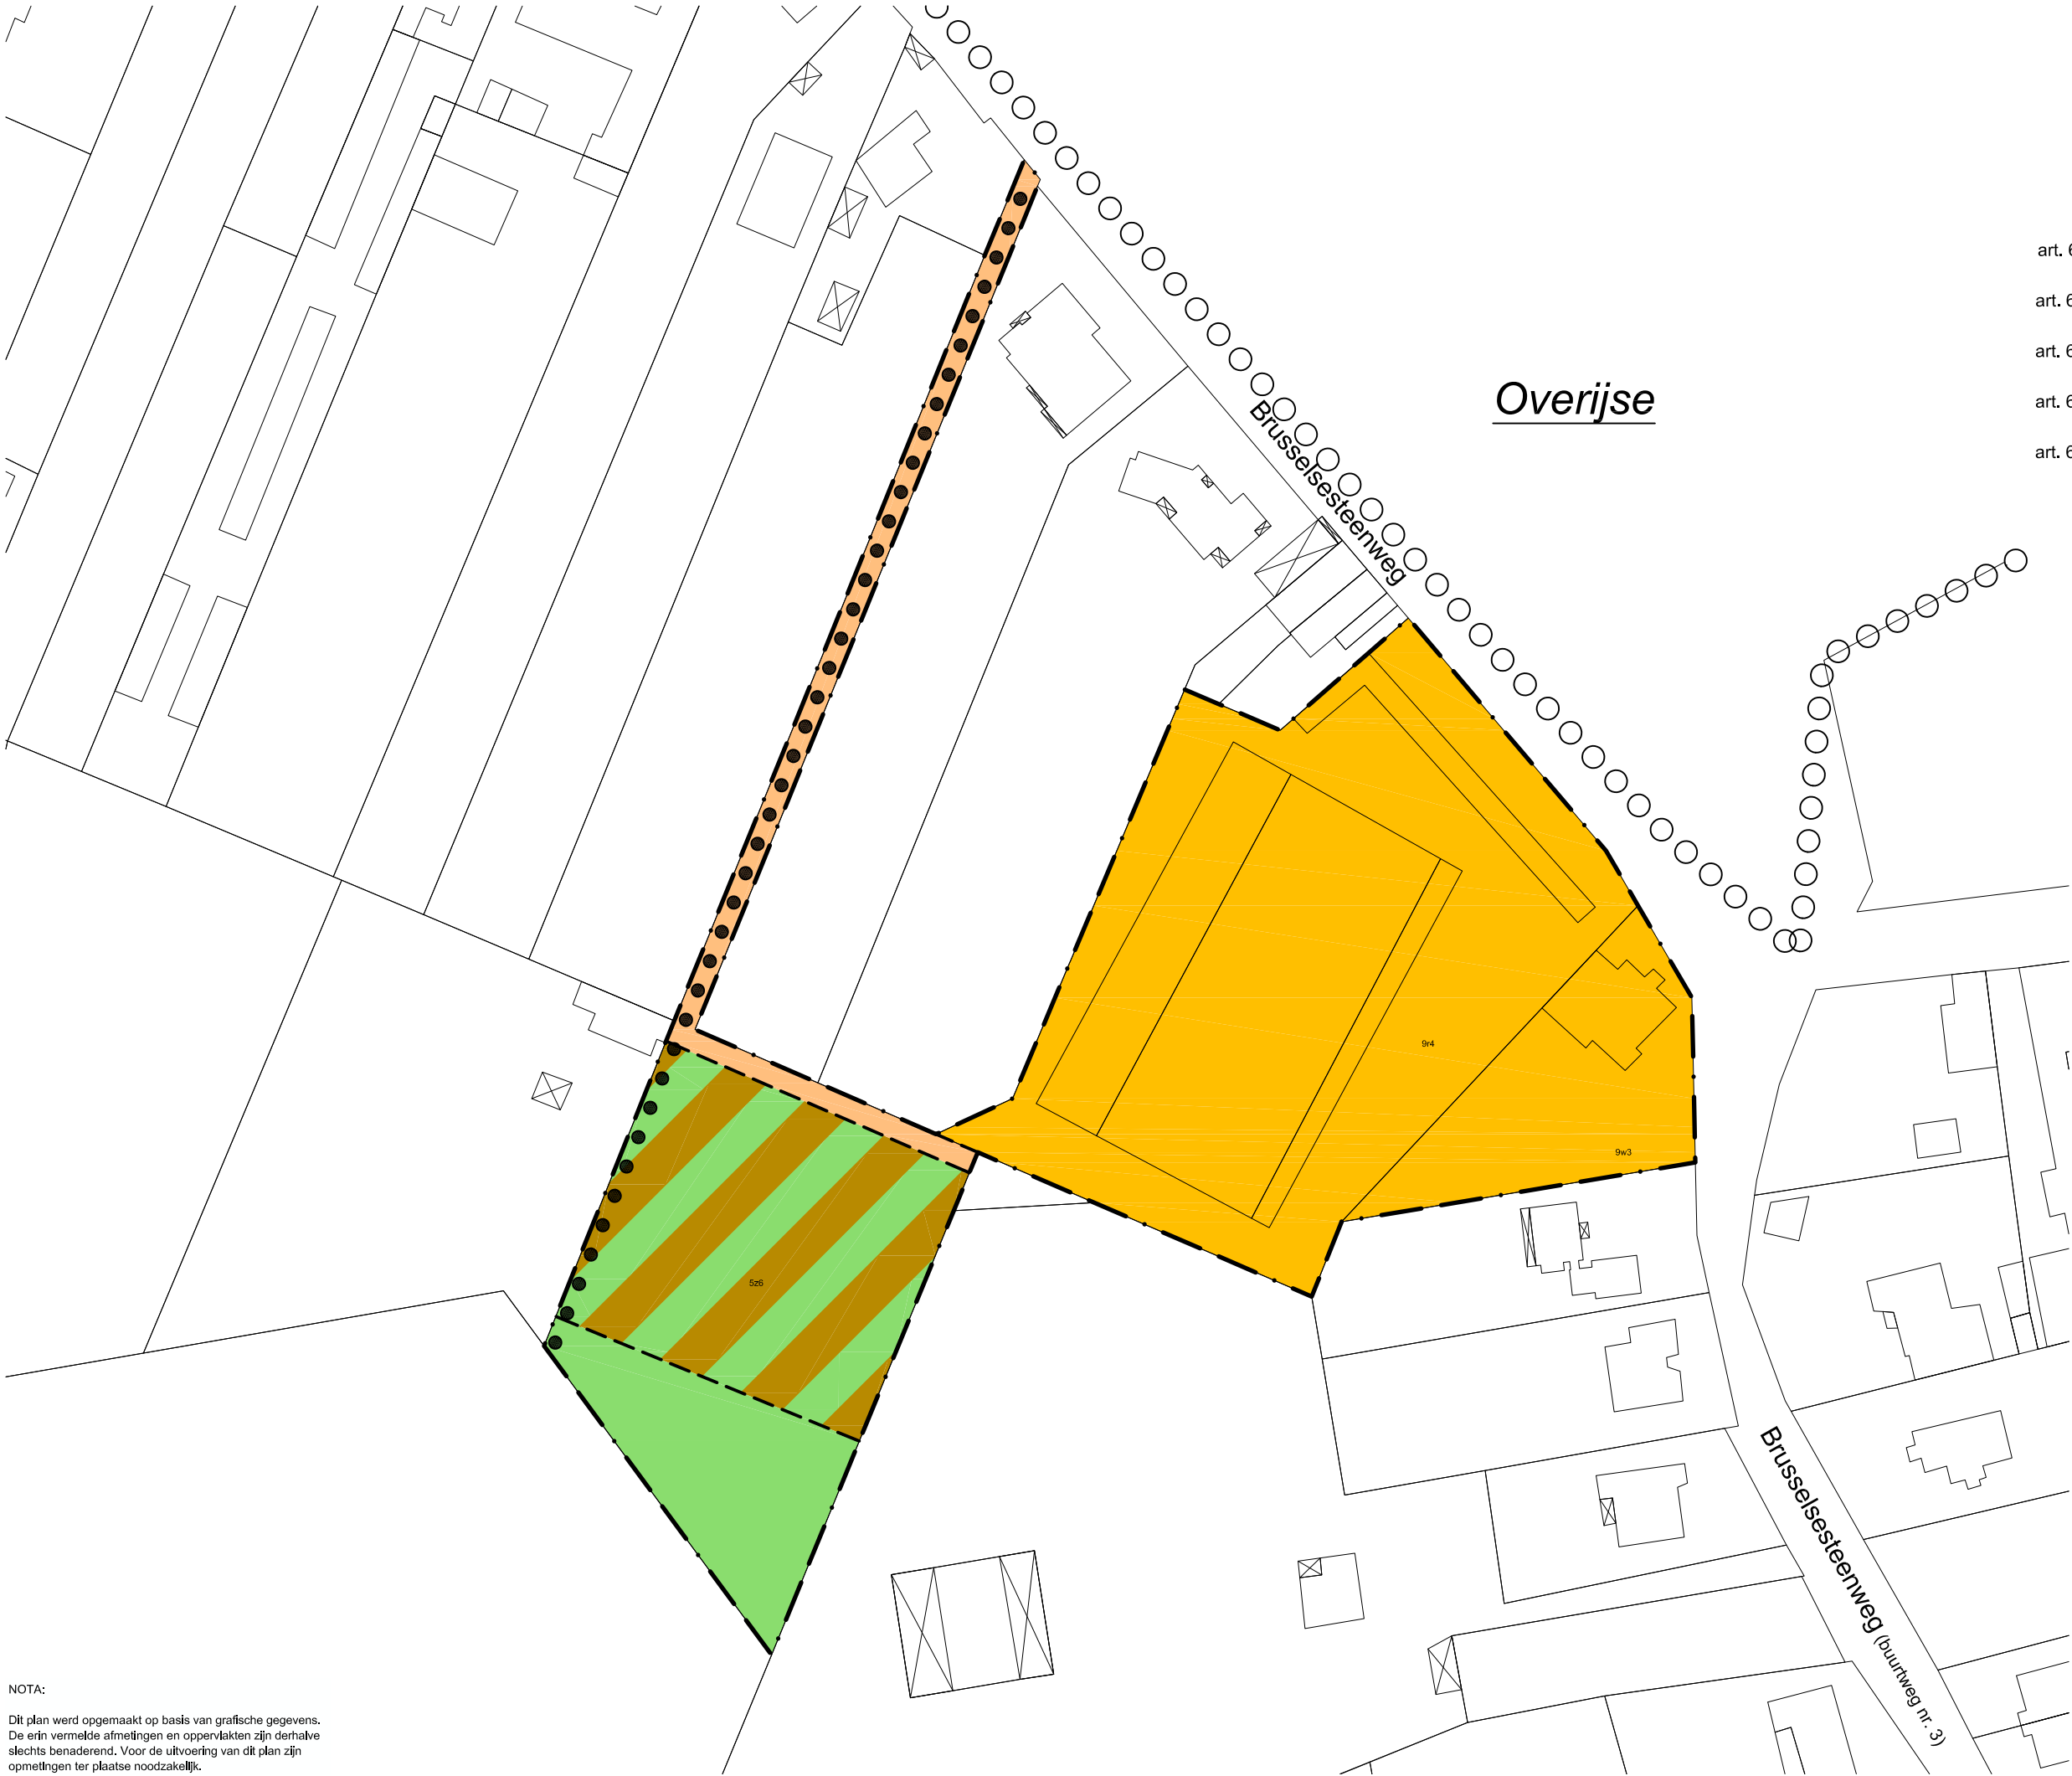

Legende

- Grens RUP
- Gemeentegrens
- Bestemmingsgrens
- art. 6.1 Zone voor manege
- art. 6.2 Zone voor buitenpiste / weiland
- art. 6.3 Weiland - agrarisch gebied
- art. 6.4 Losweg
- art. 6.5 Trage weg

NOTA:
Dit plan werd opgemaakt op basis van grafische gegevens.
De erin vermelde afmetingen en oppervlakten zijn derhalve slechts benaderend. Voor de uitvoering van dit plan zijn opmetingen ter plaatse noodzakelijk.

Grafisch plan

RUP Zonevrije maneges - Musette
RUP_23033_214_00009_00001

d+aCONSULT.

0 10 20 30 40m

bron: gemeente Hoeillaart + eigen verwerking

opgemaakt: mei 2013