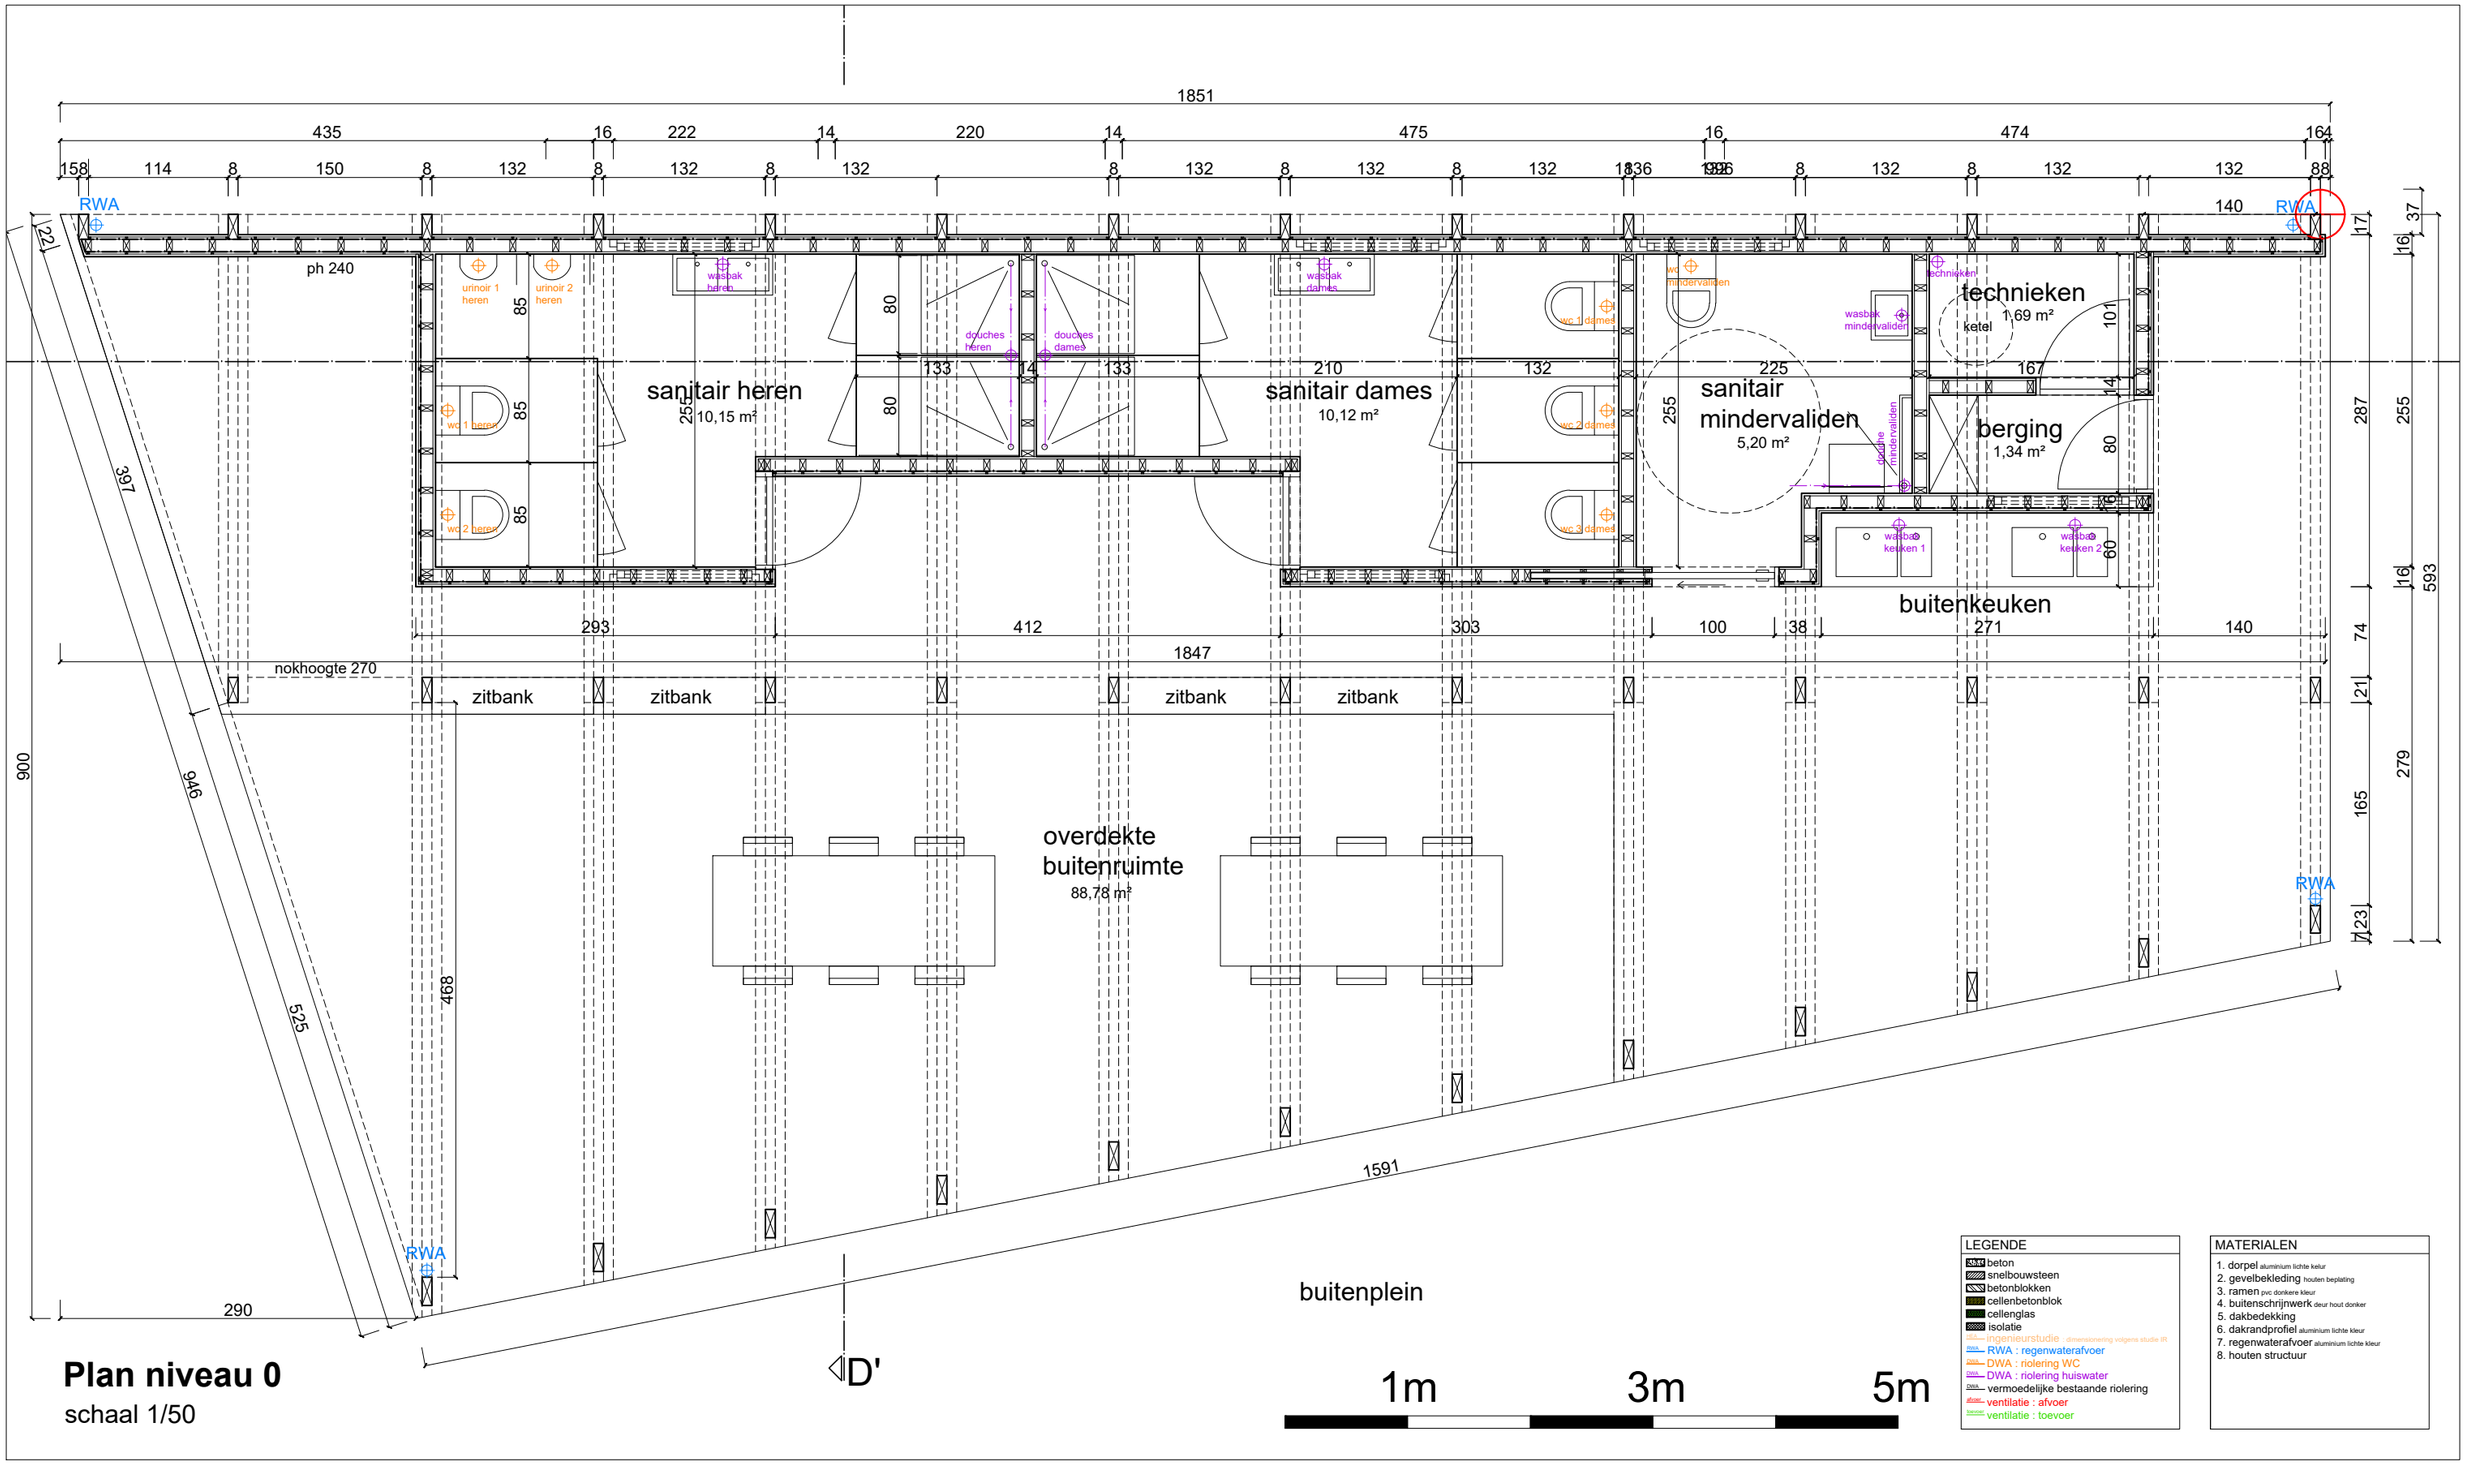

Plan niveau 0
schaal 1/50

blanco. architecten

Nieuwbouw sanitaire blok op camping

Gemeente Hoeilaart
Halan Cauter - Jan Lindtsstraat
kadaster sectie B, nr. 515r/516e/522t4

BOUWAANVRAAG

datum 09/02/2018
contact Lotte
BL 17 365
blad 7/15

Brusselsesteenweg 60
1560 Hoeilaart
tel 02 657 37 38
fax 02 657 29 04
BTW BE-0807.009.415
KBC 734-0246089-09
www.blanco-architecten.be
info@blanco-architecten.be