


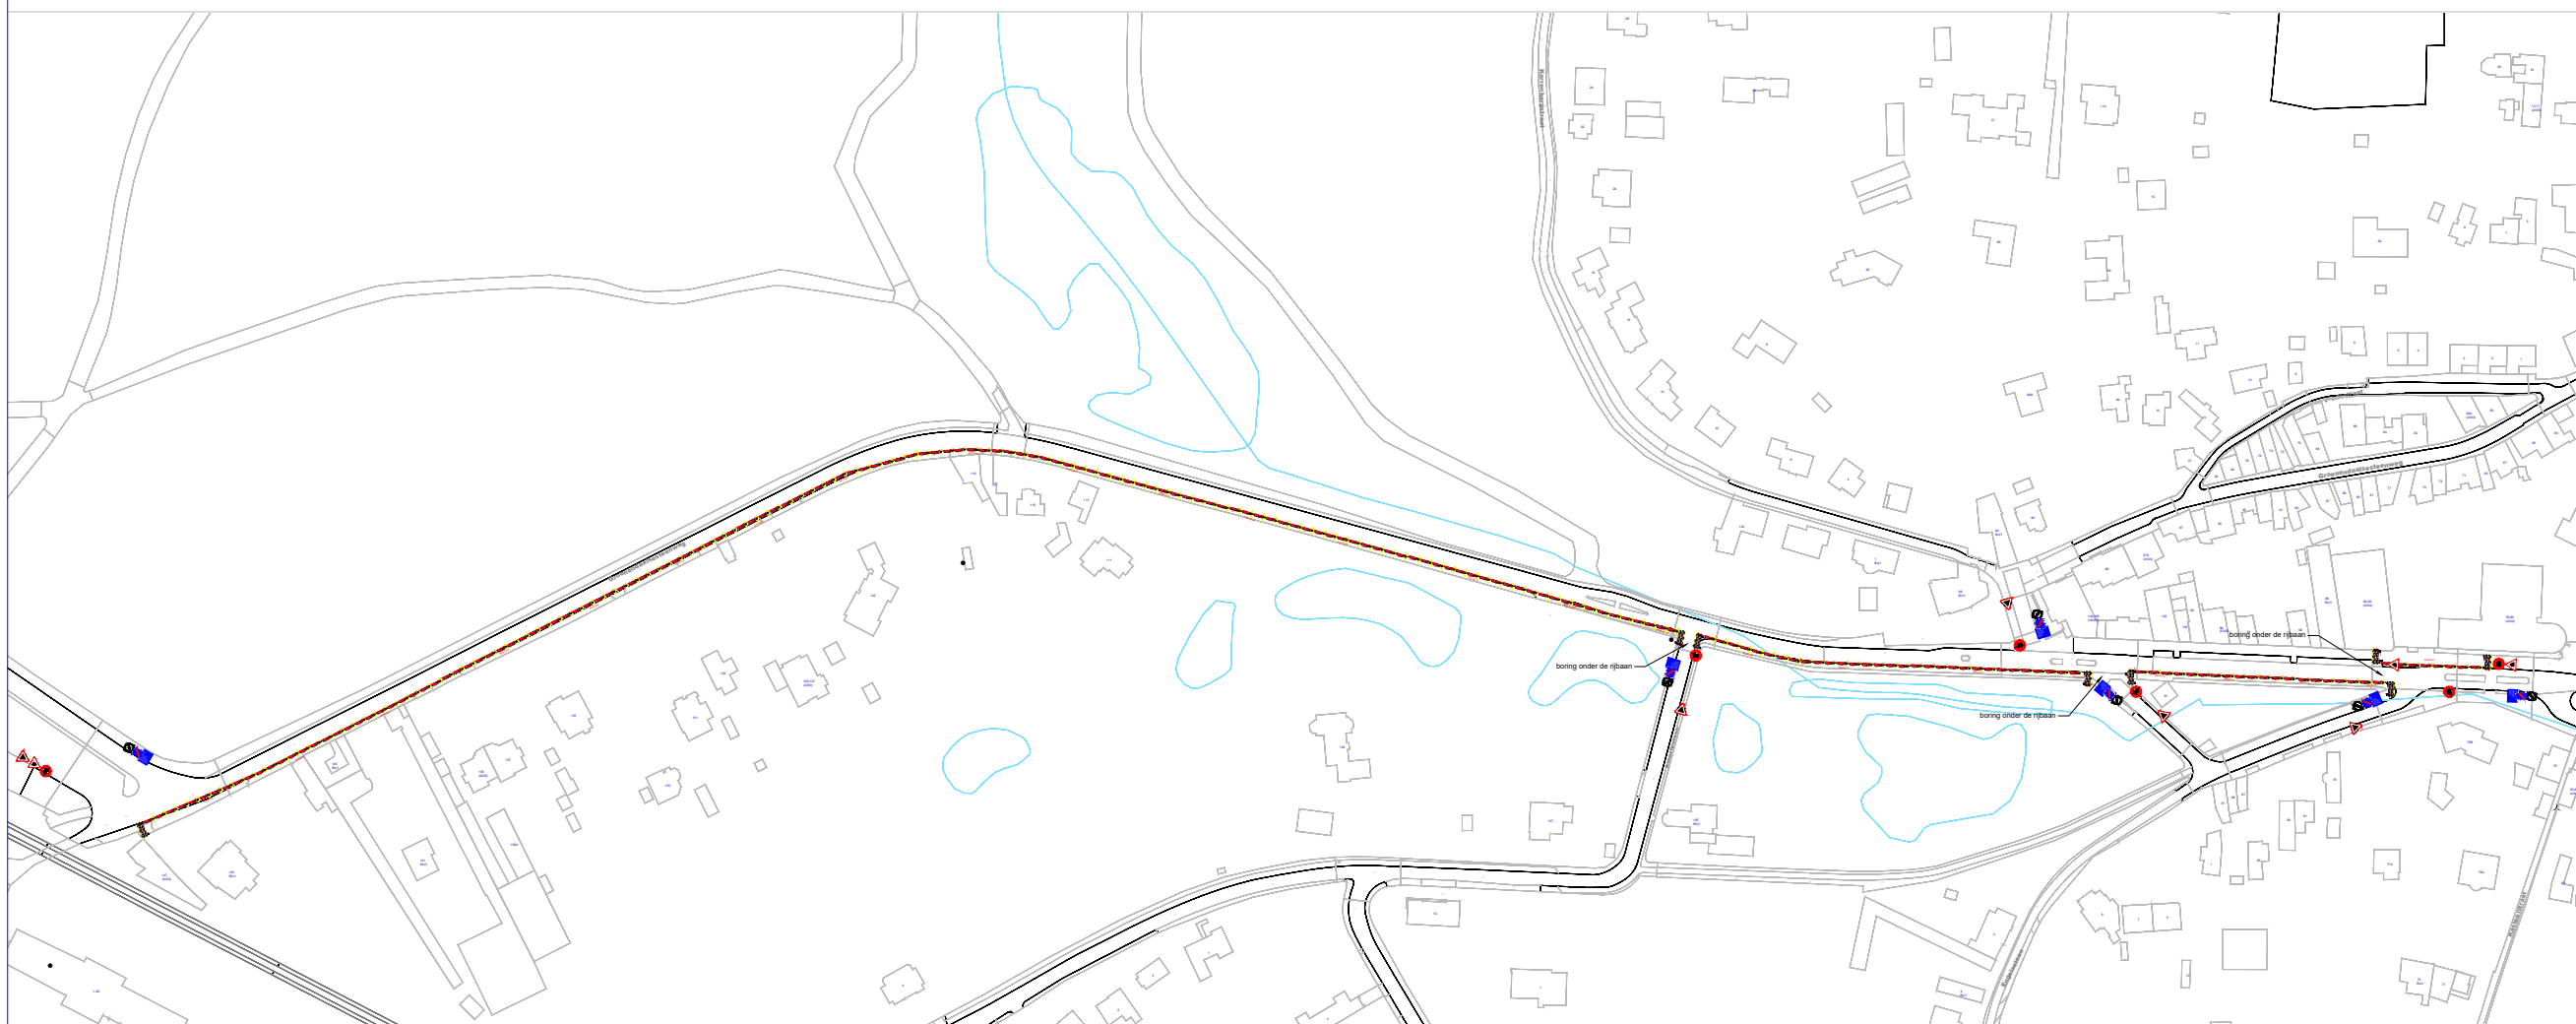

Opmerkingen:

- er wordt gewerkt in fases van 100m
- beperkte inname, dubbelrichting verkeer blijft mogelijk
- kruisingen van de rijbaan dmv boringen (zie plan)



Eurofiber
Belgicastraat 5 bus 2, Building fountaubplace 504
3580 Zaventem

Project: 362752.001
Aanleg van Telecomleiding

Locatie: J. B. Charlierlaan 78, Hoeilaart