
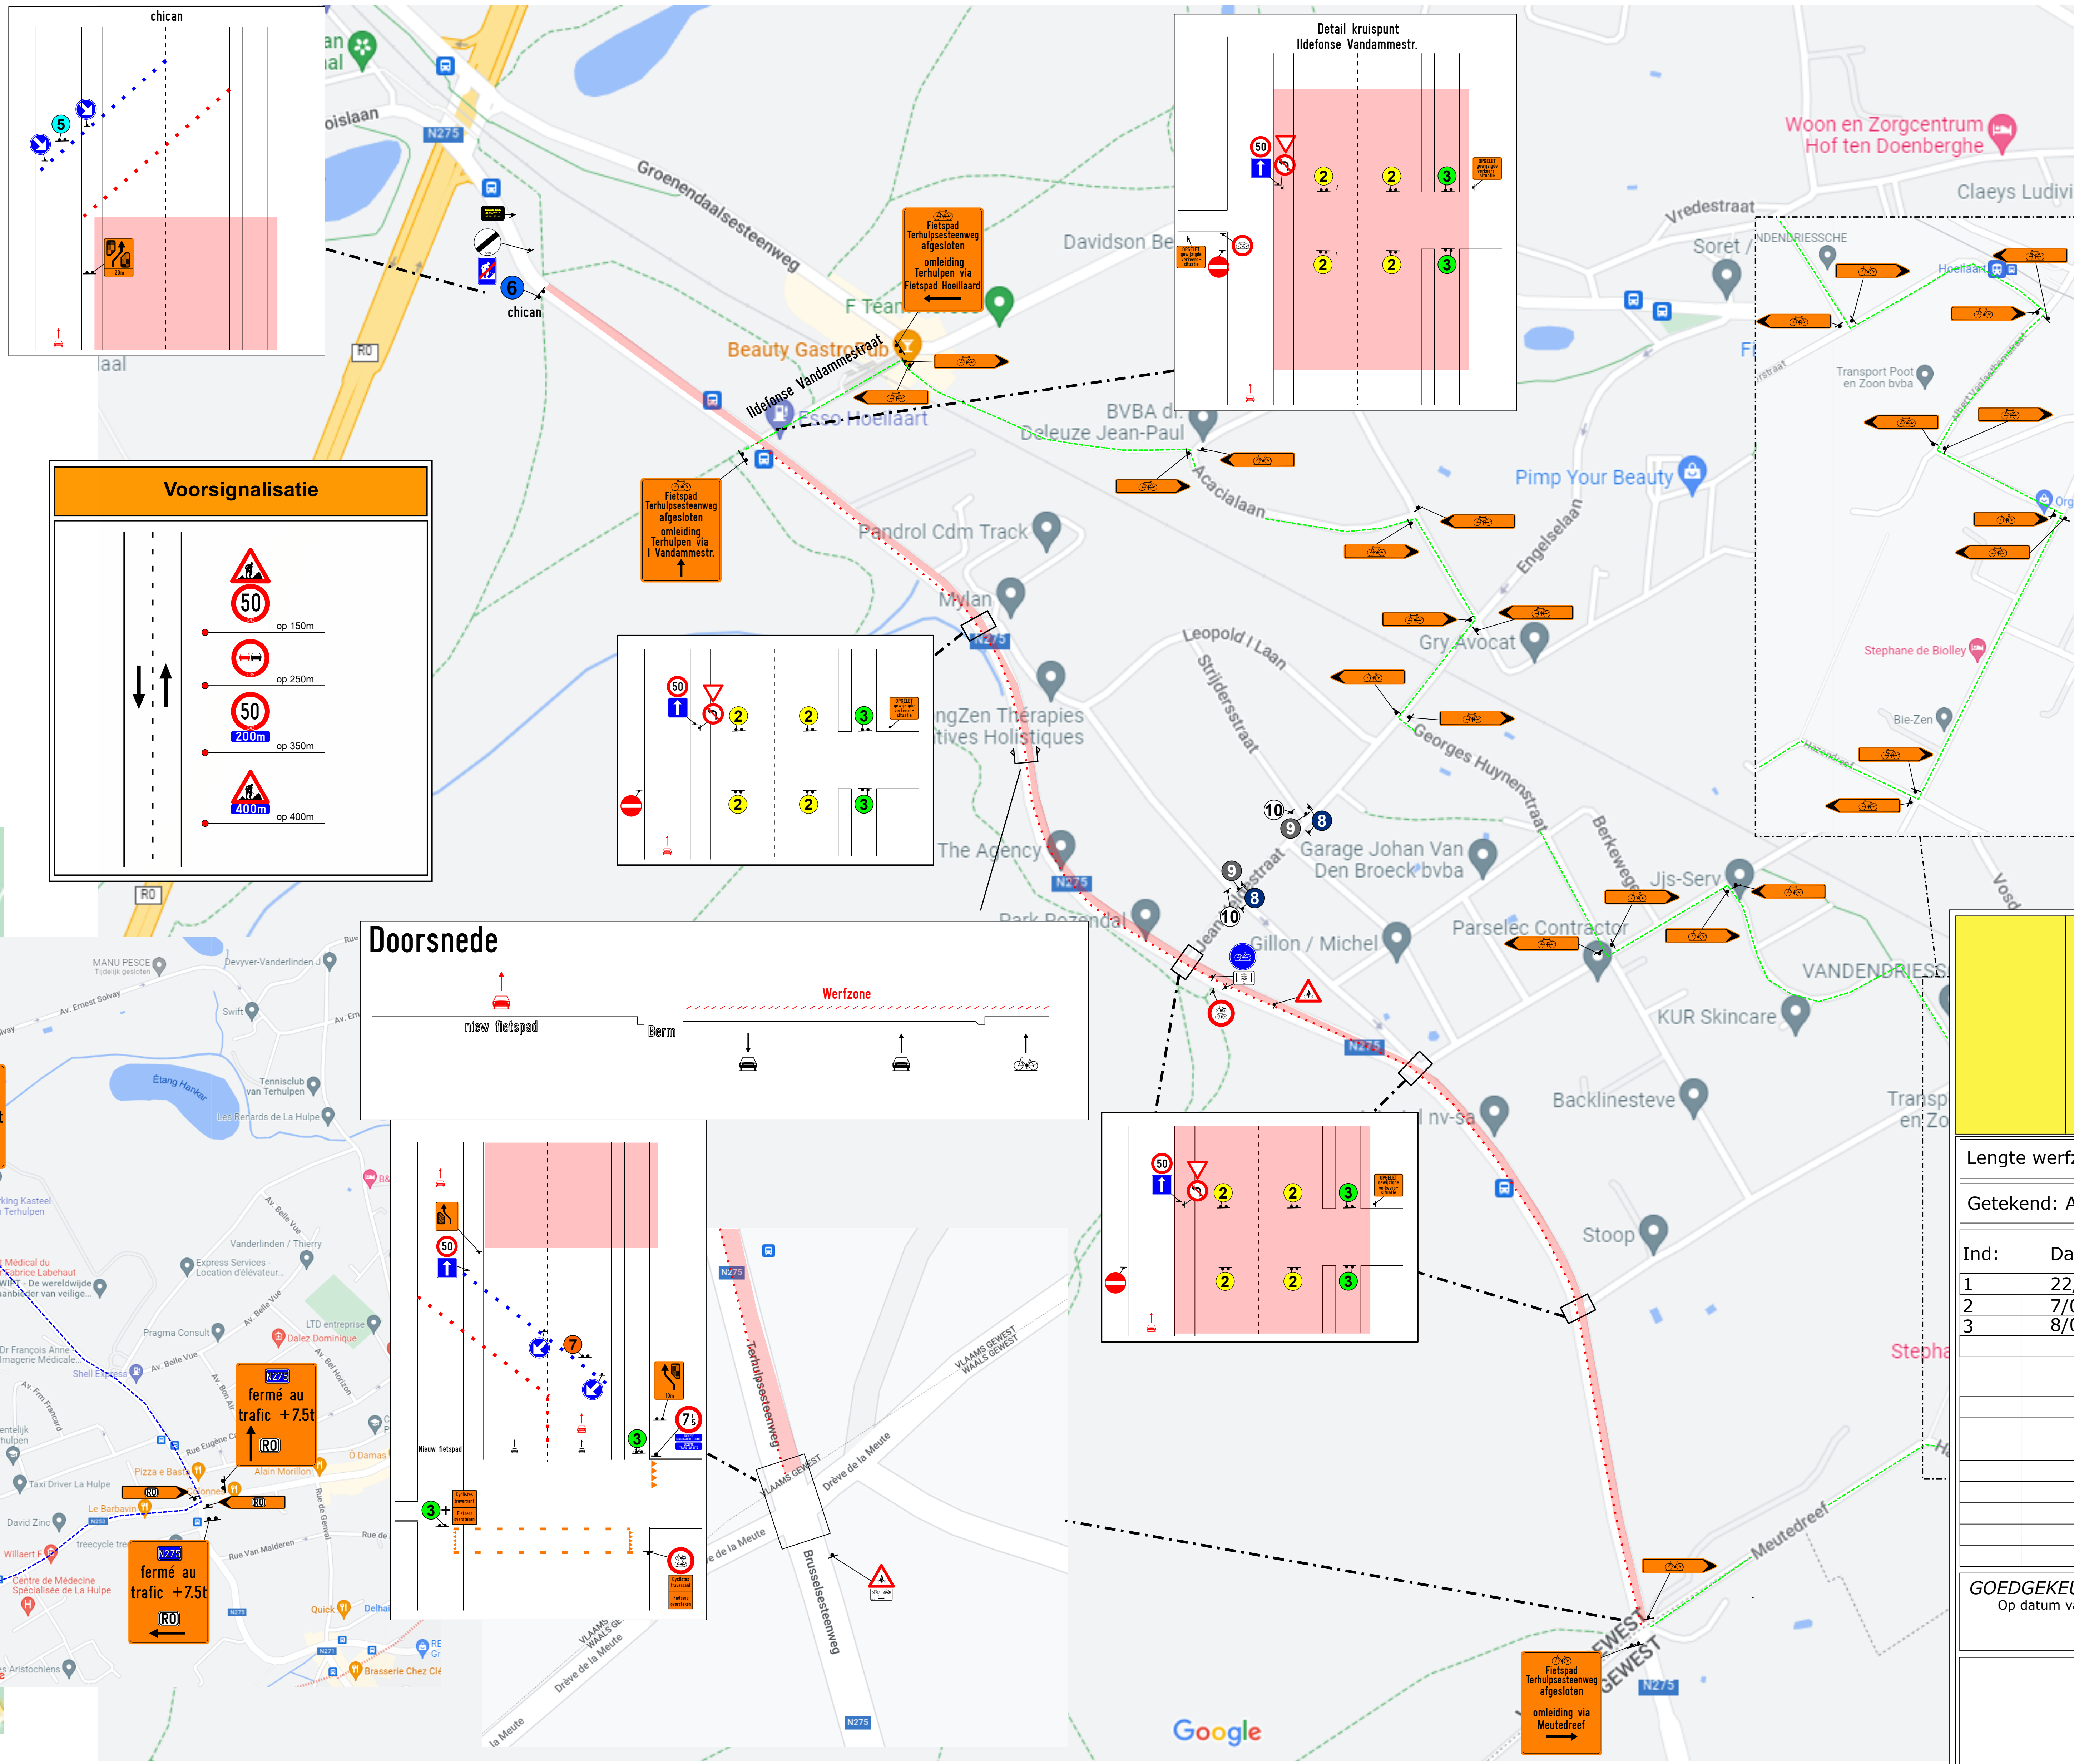
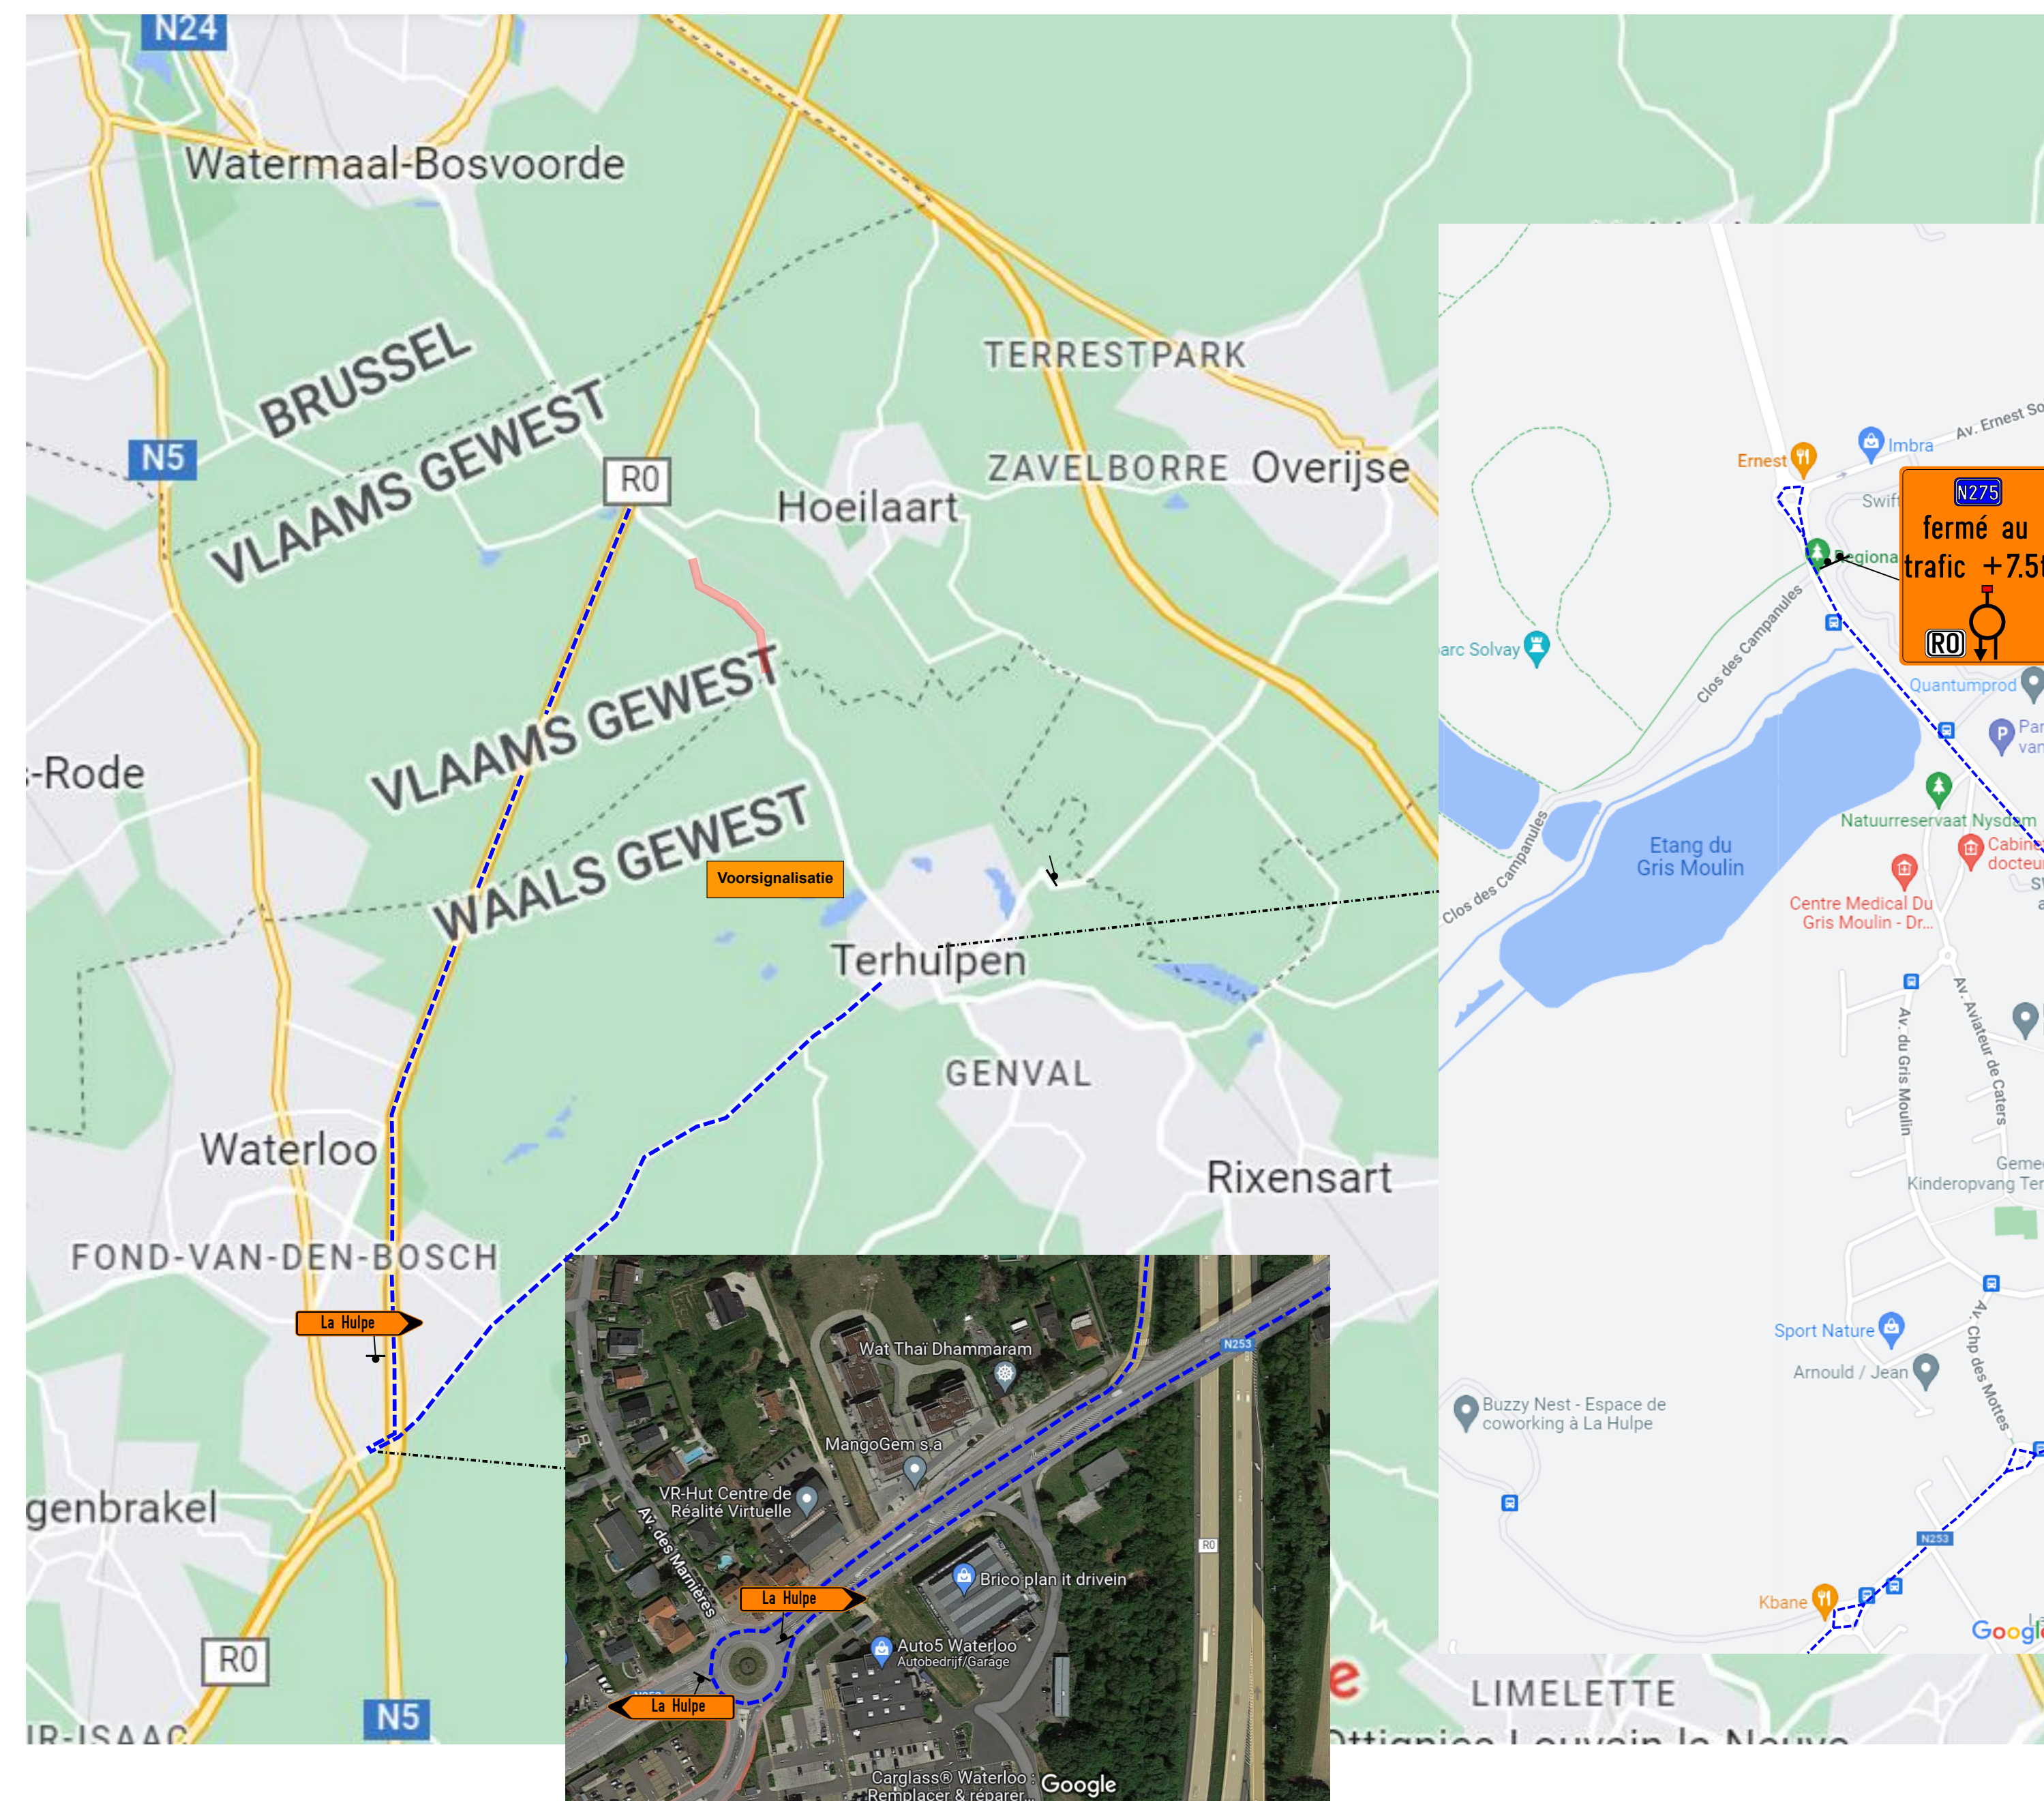


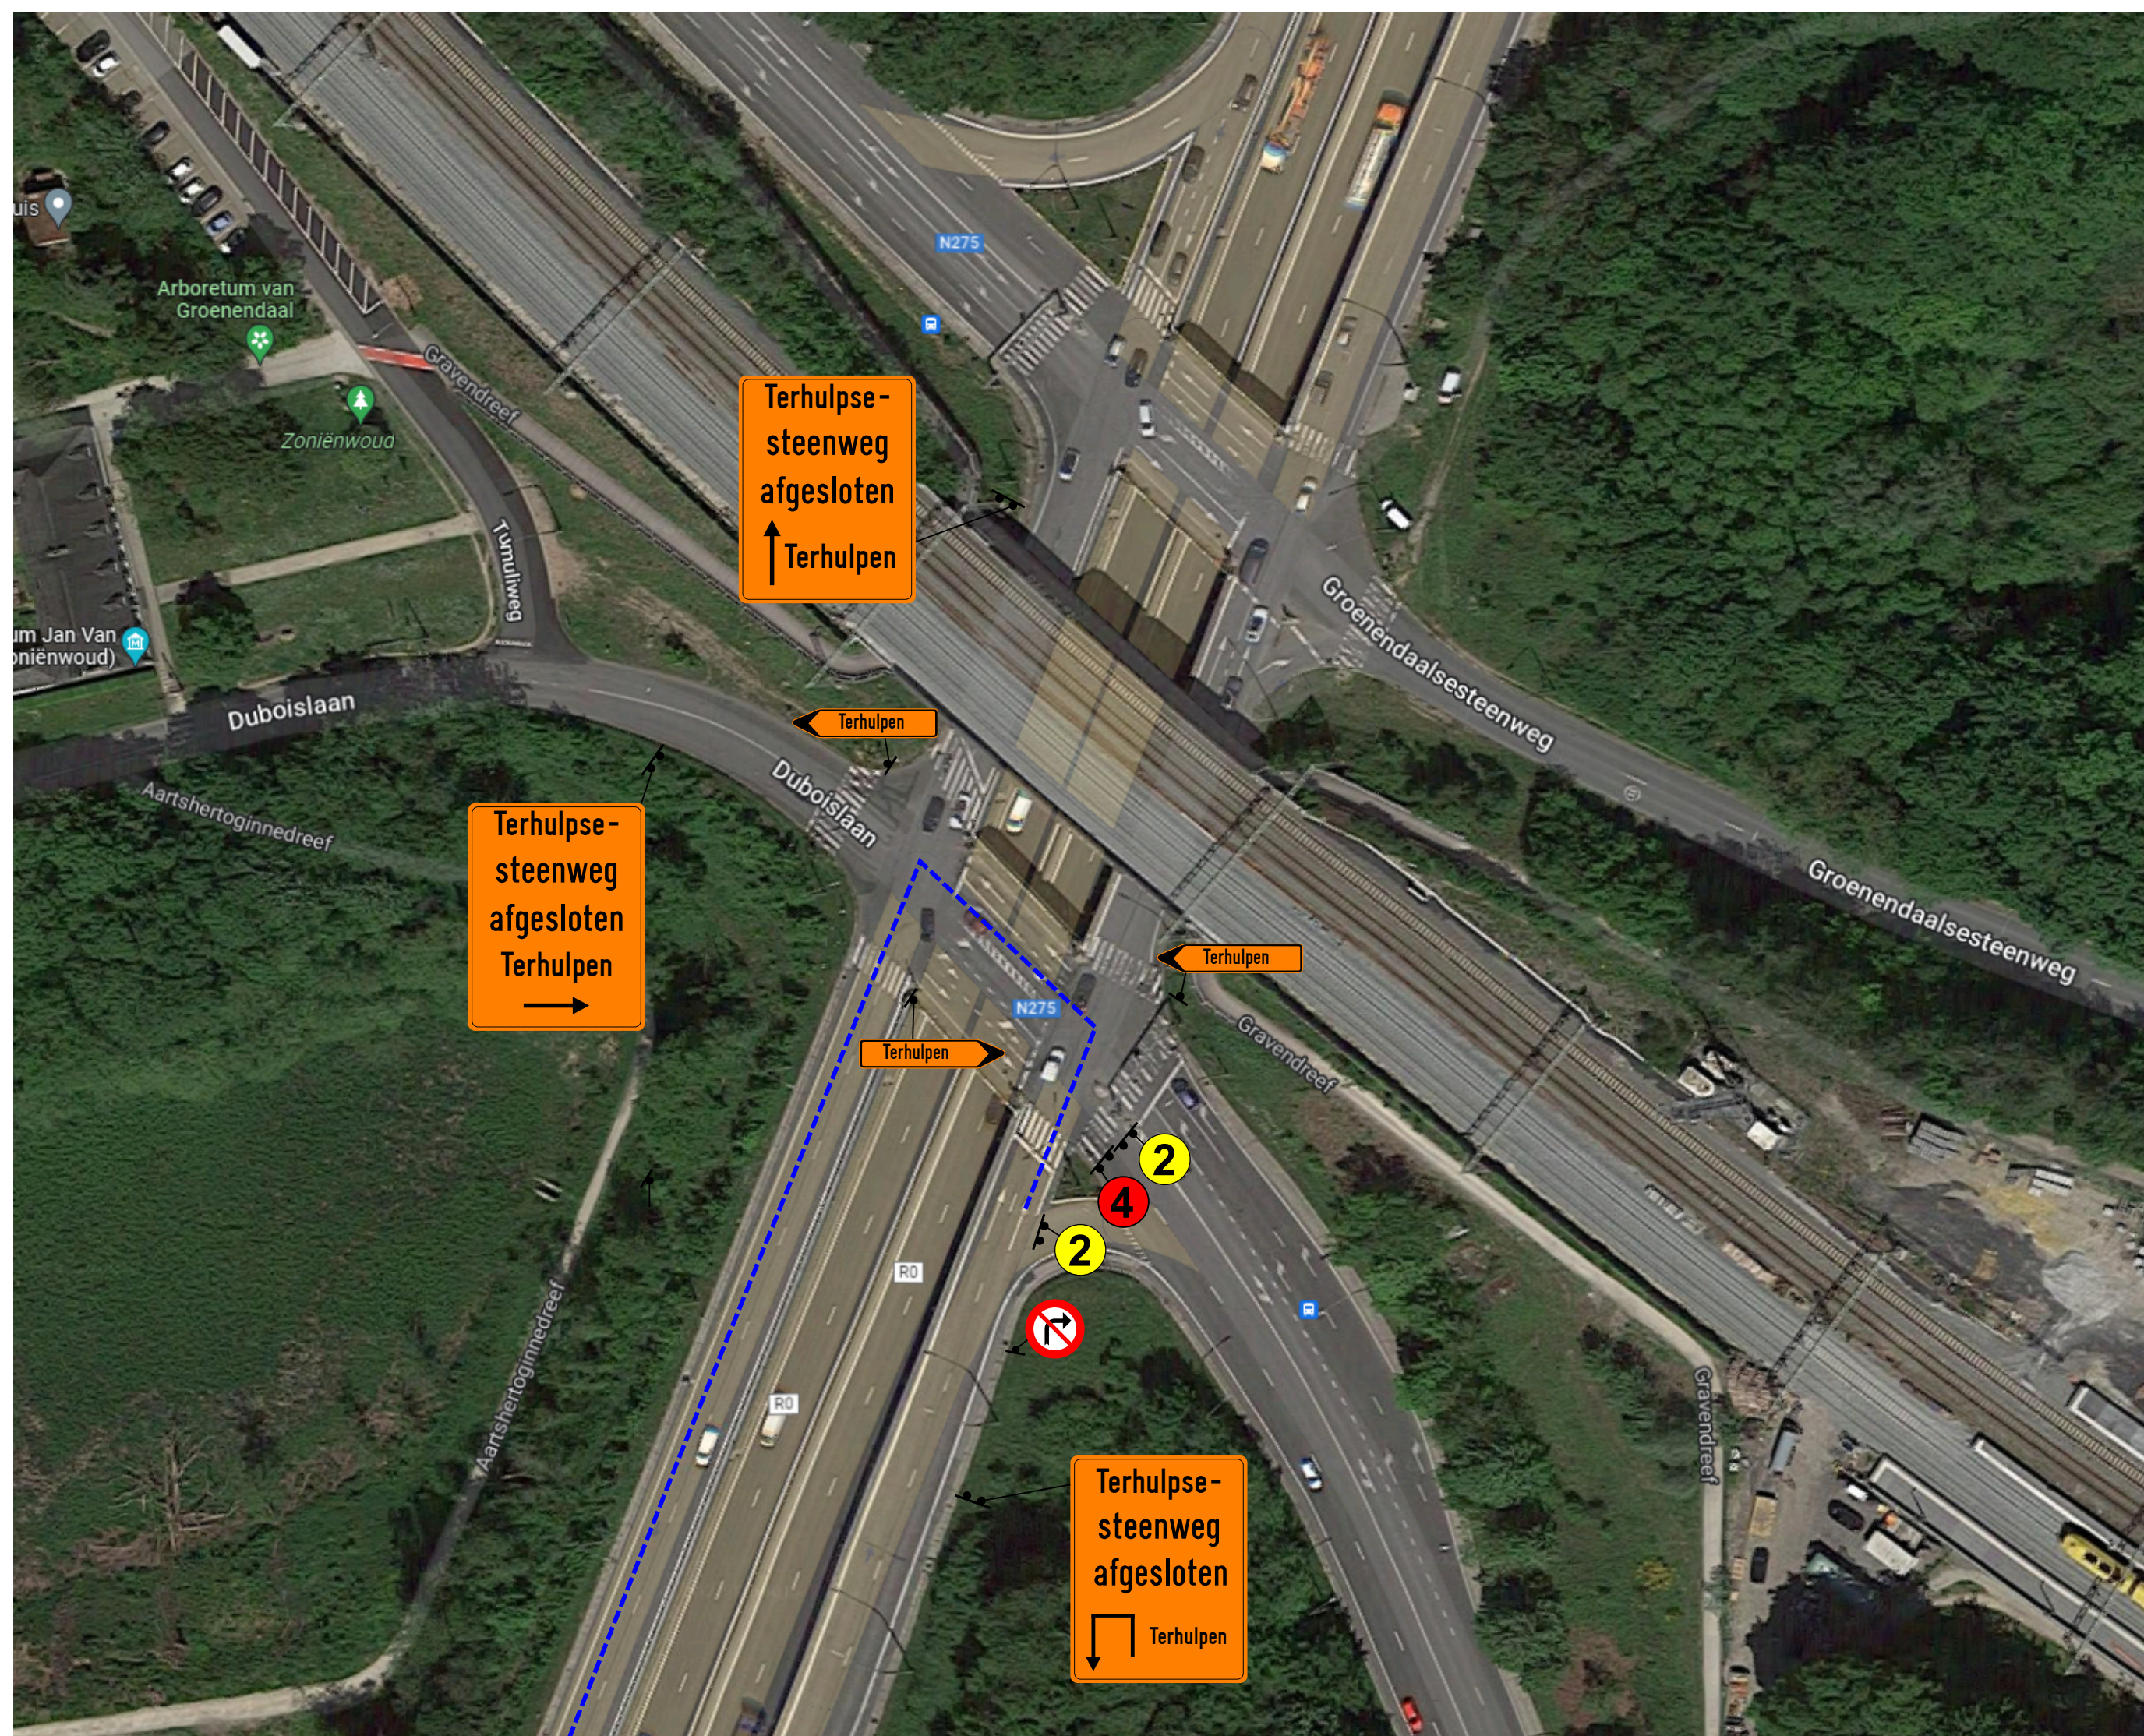

Legende

Werfzone

1 2 3 4 5 6 7 8 9 10




WILLEMEN INFRA **ASWBO**

Booiebos 4, BE-9031 Gent - +32 9 282 60 30
infra@willemeninfra.be - www.willemeninfra.be

Lengte werfzone	Plan nr: 10797-00-004	
Getekend: AVH	Opgemaakt: 20/03/23	
Ind:	Datum:	Wijzigingen op vraag van:
1	22/03	Vraag 22/03
2	7/06	Kleine aanpassing fietsers
3	8/06	Toevoeging fietsomleiding

GOEDGEKEURD Voor het bestuur, Voor de aannemer,
Op datum van:

Terhulpen
fase aanleg nutsleidingen fase 2