
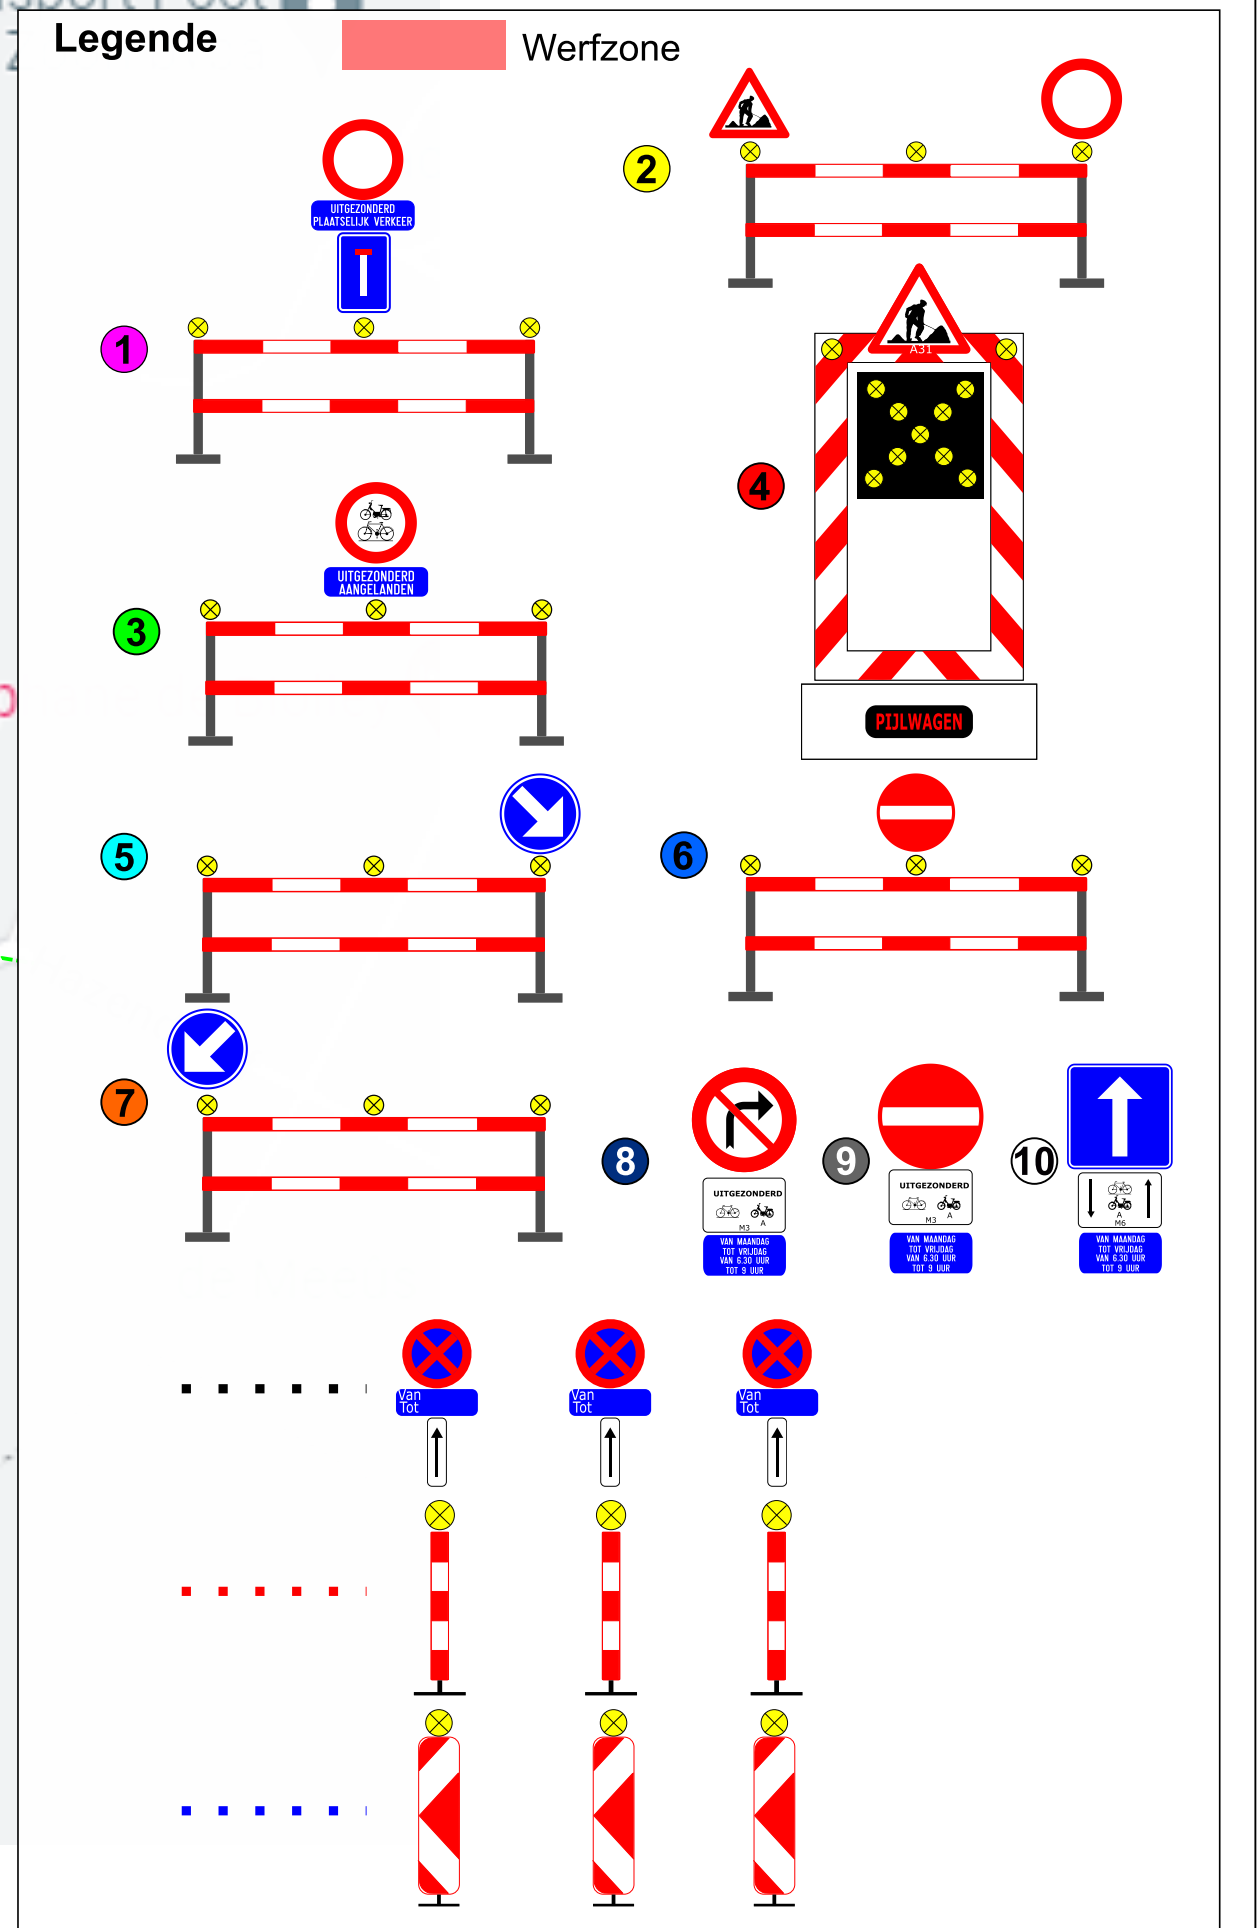
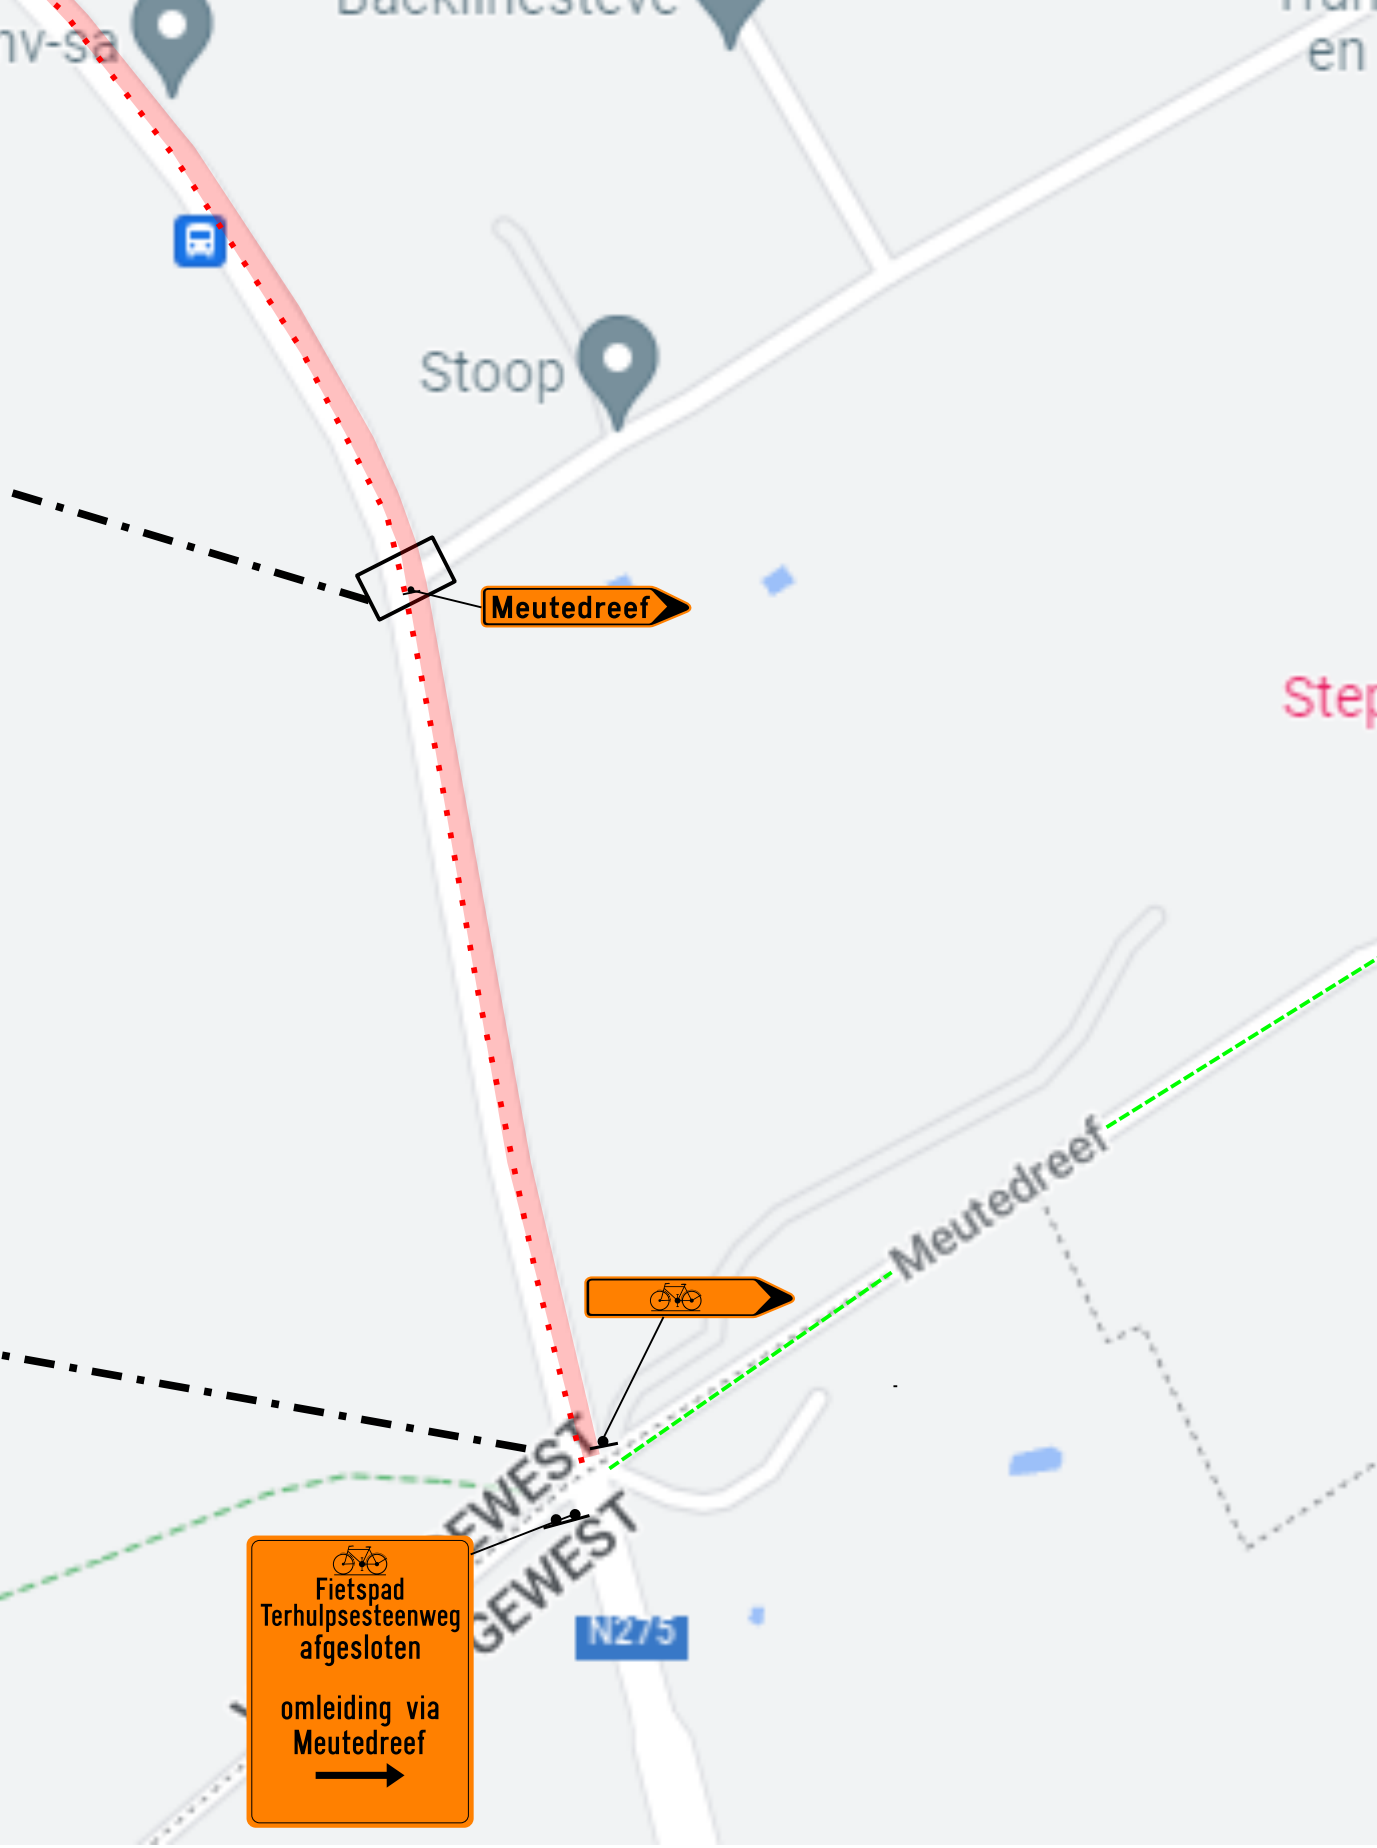
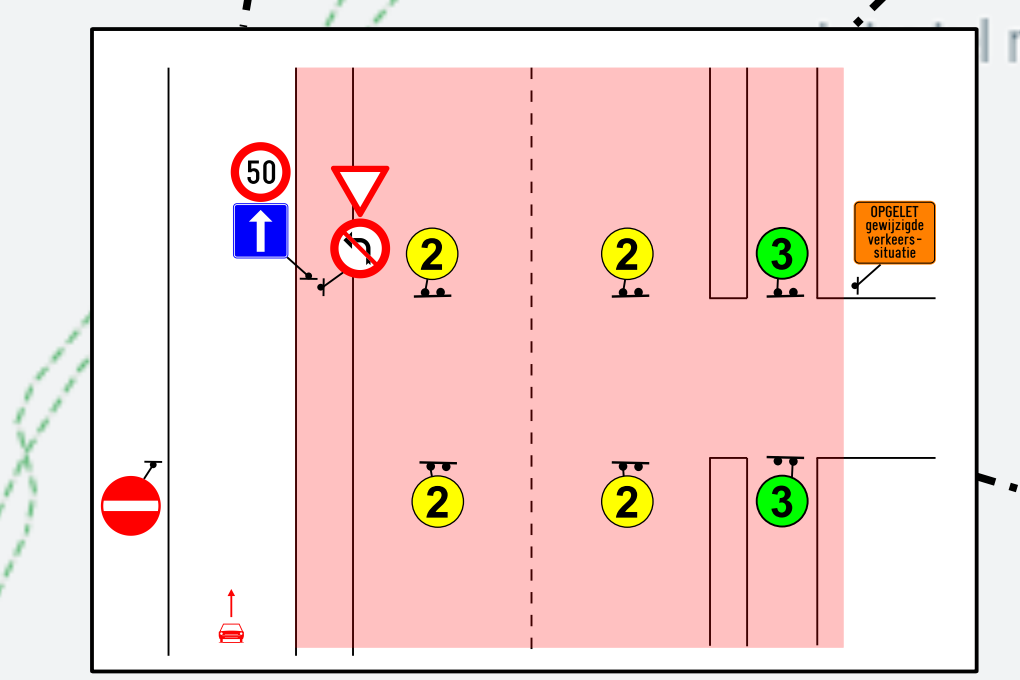
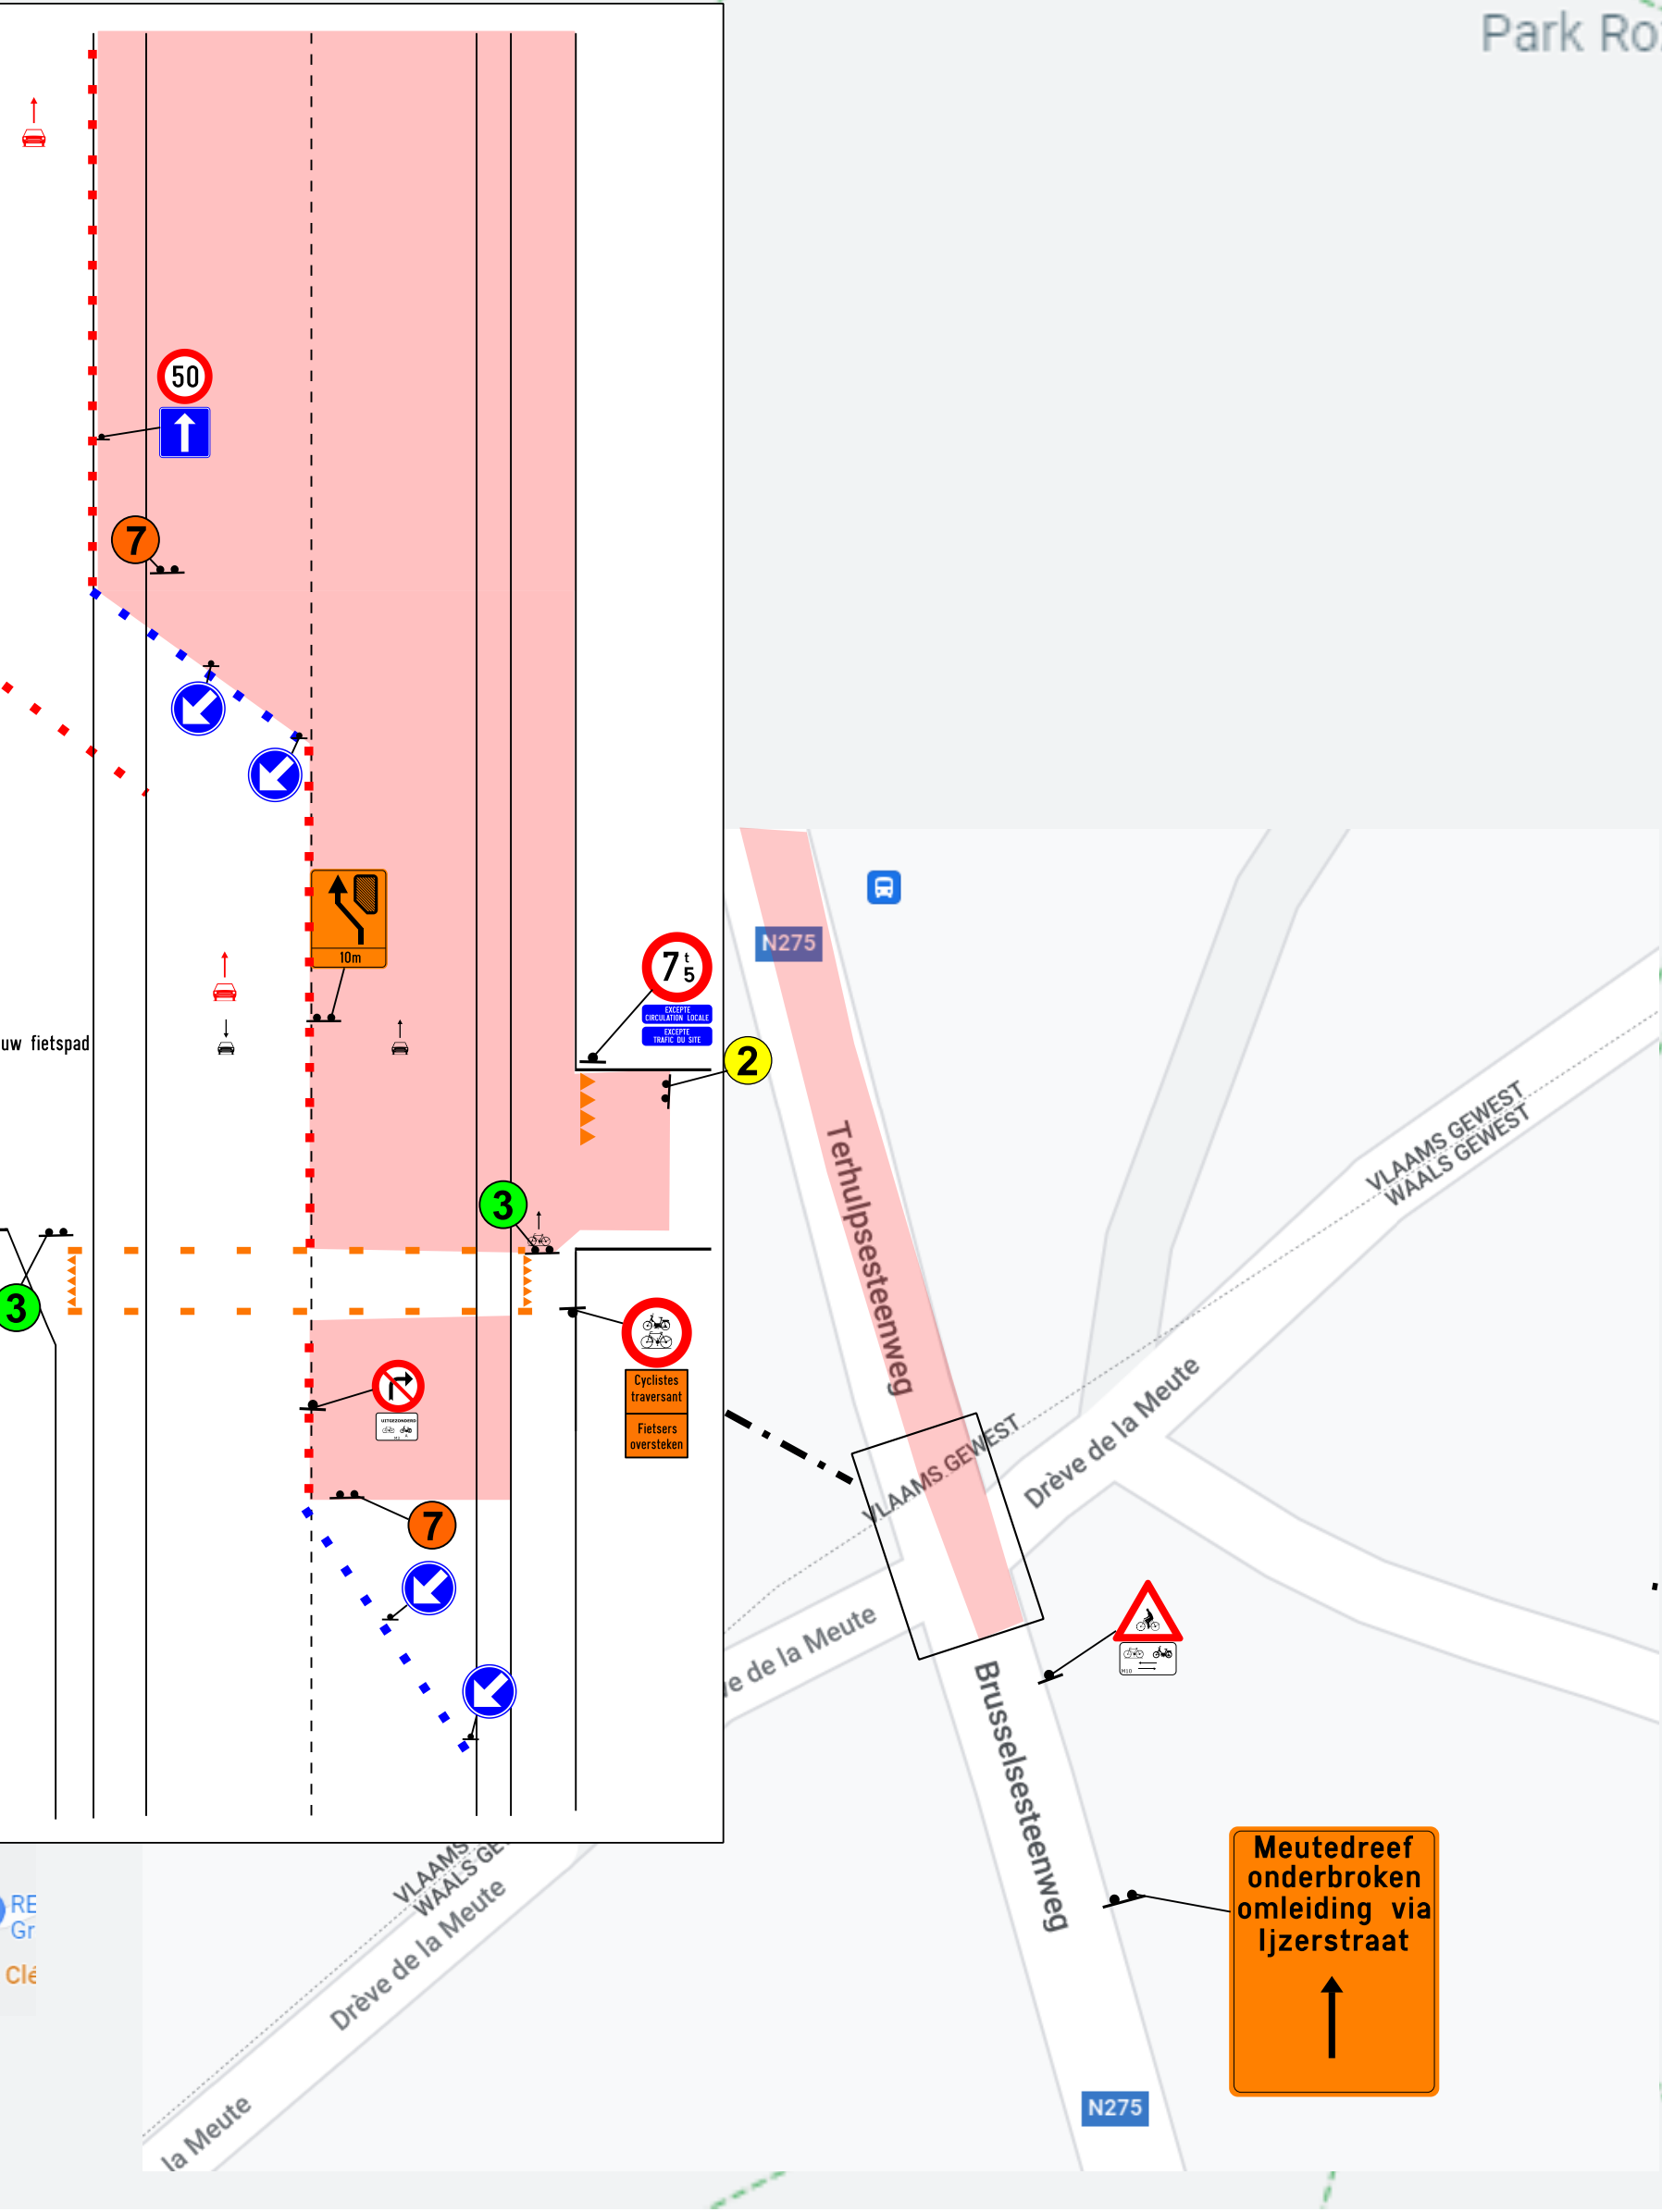
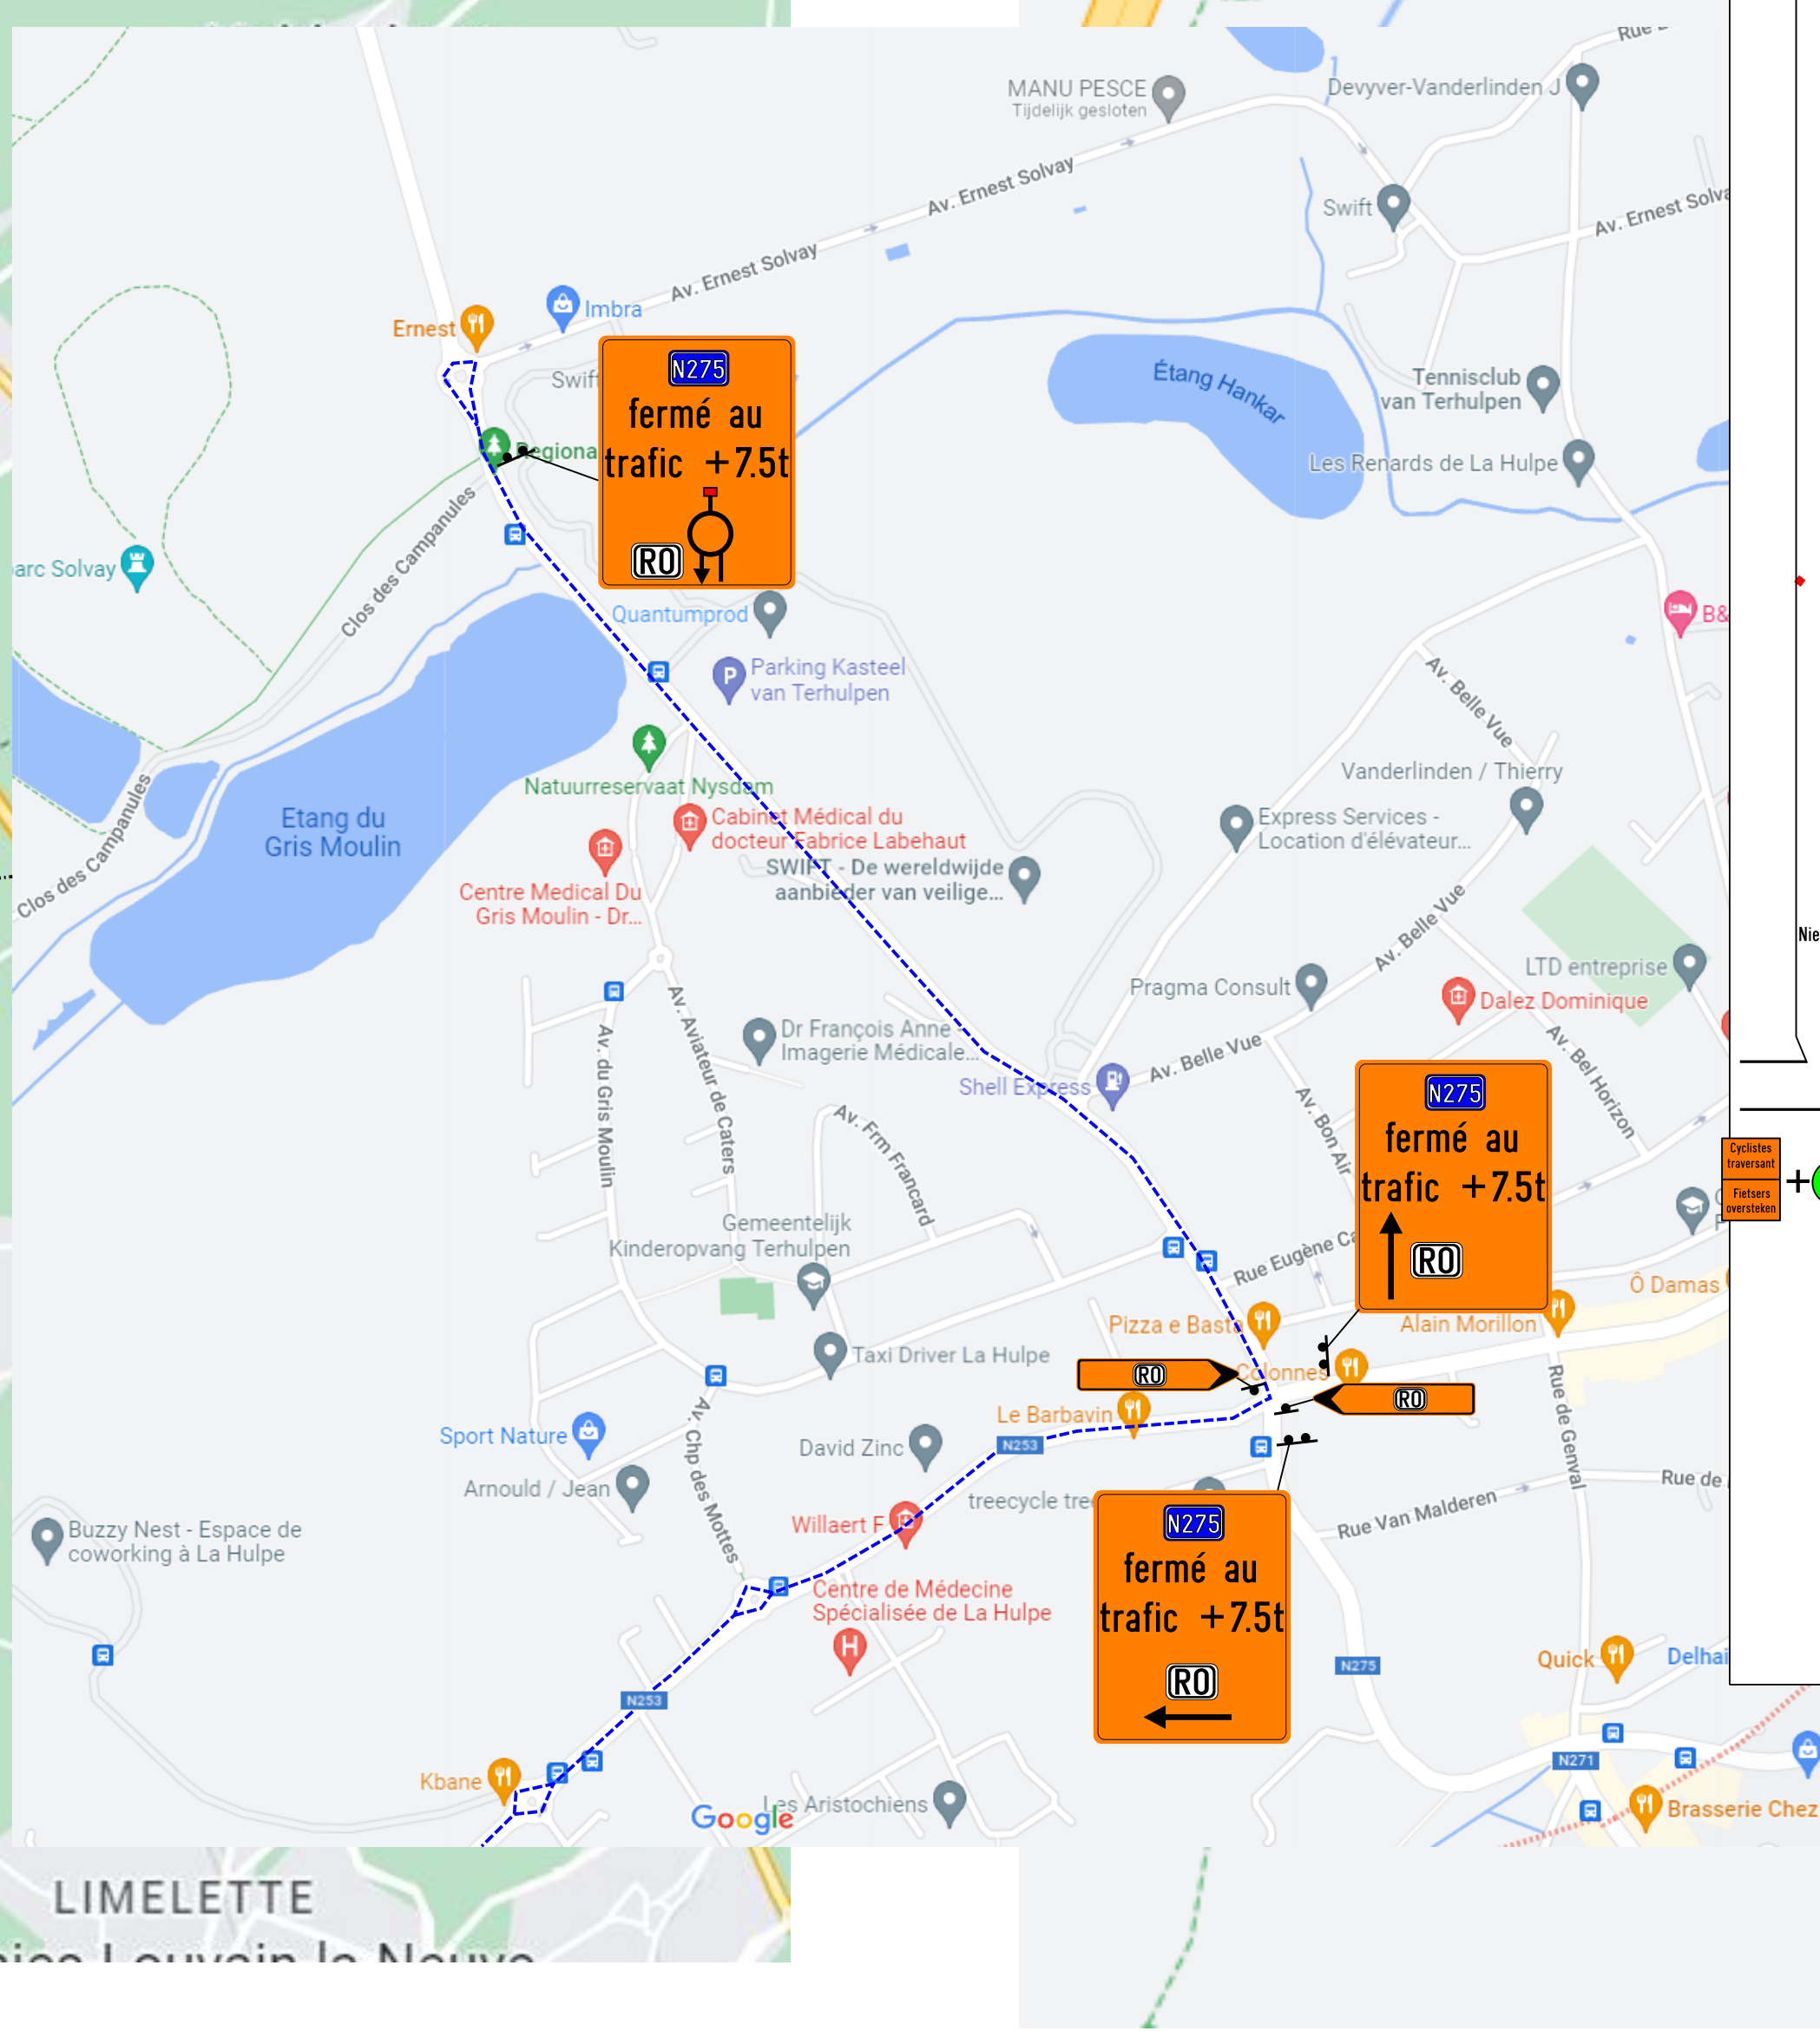
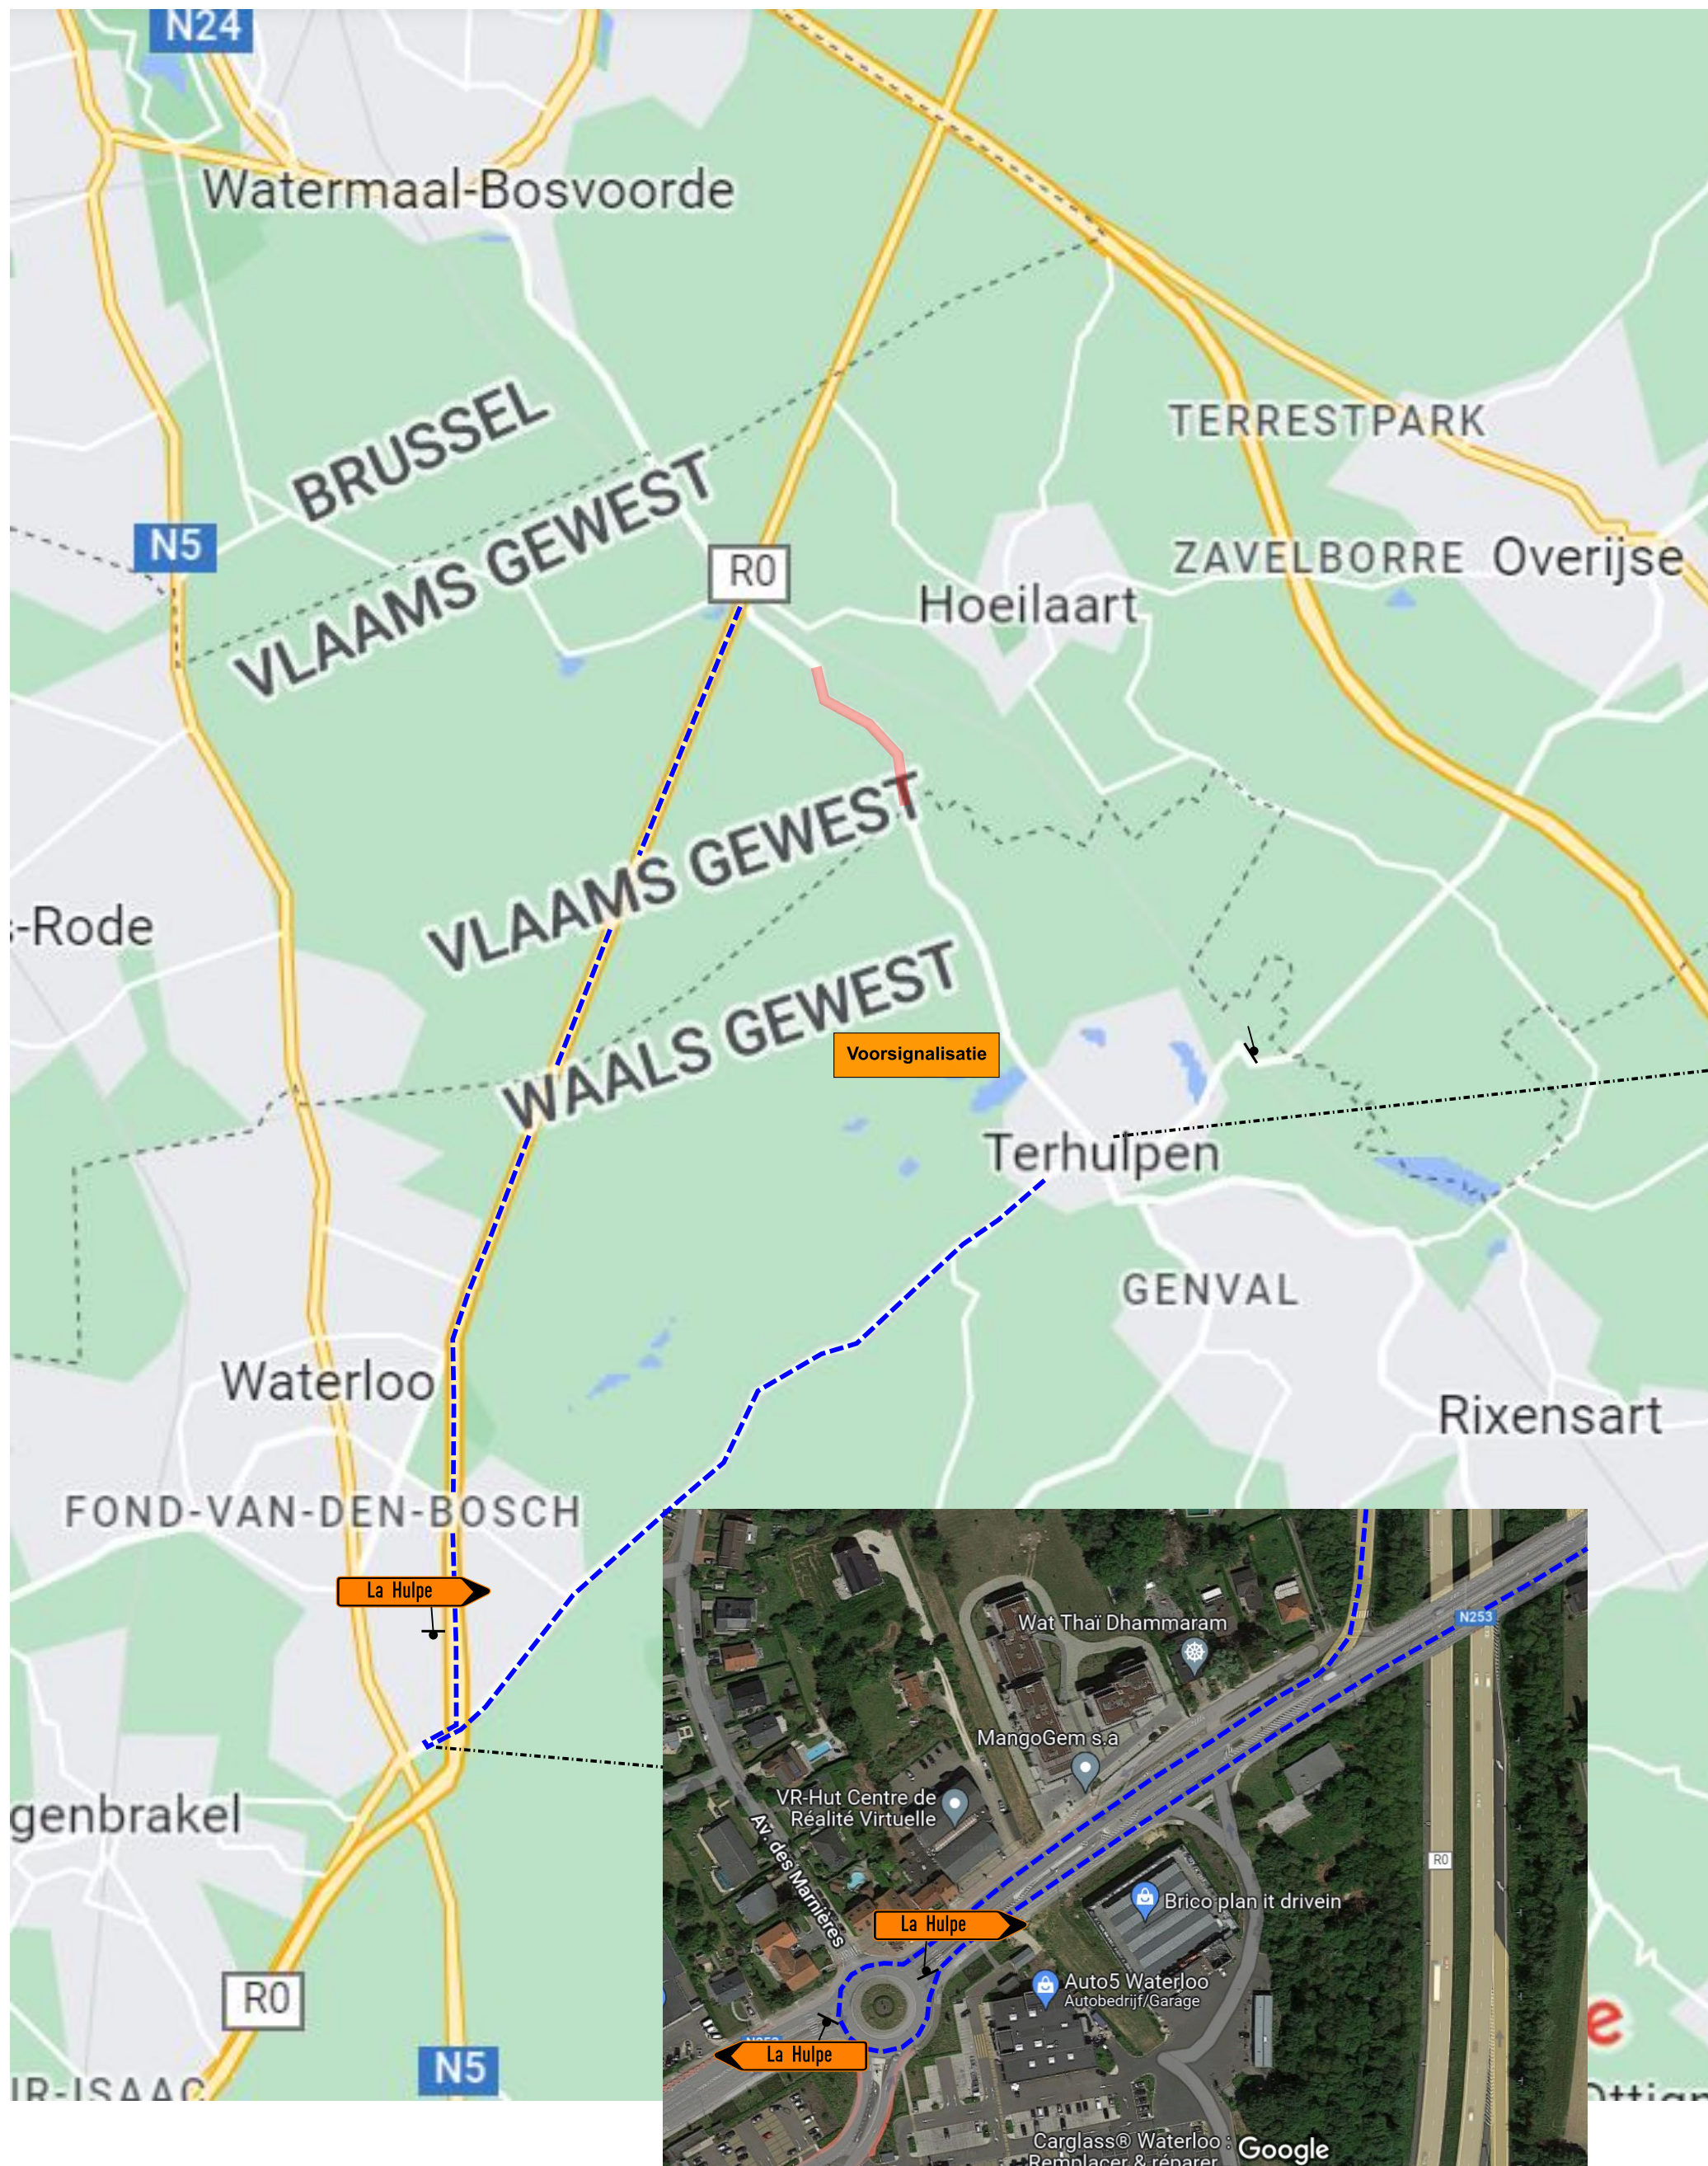
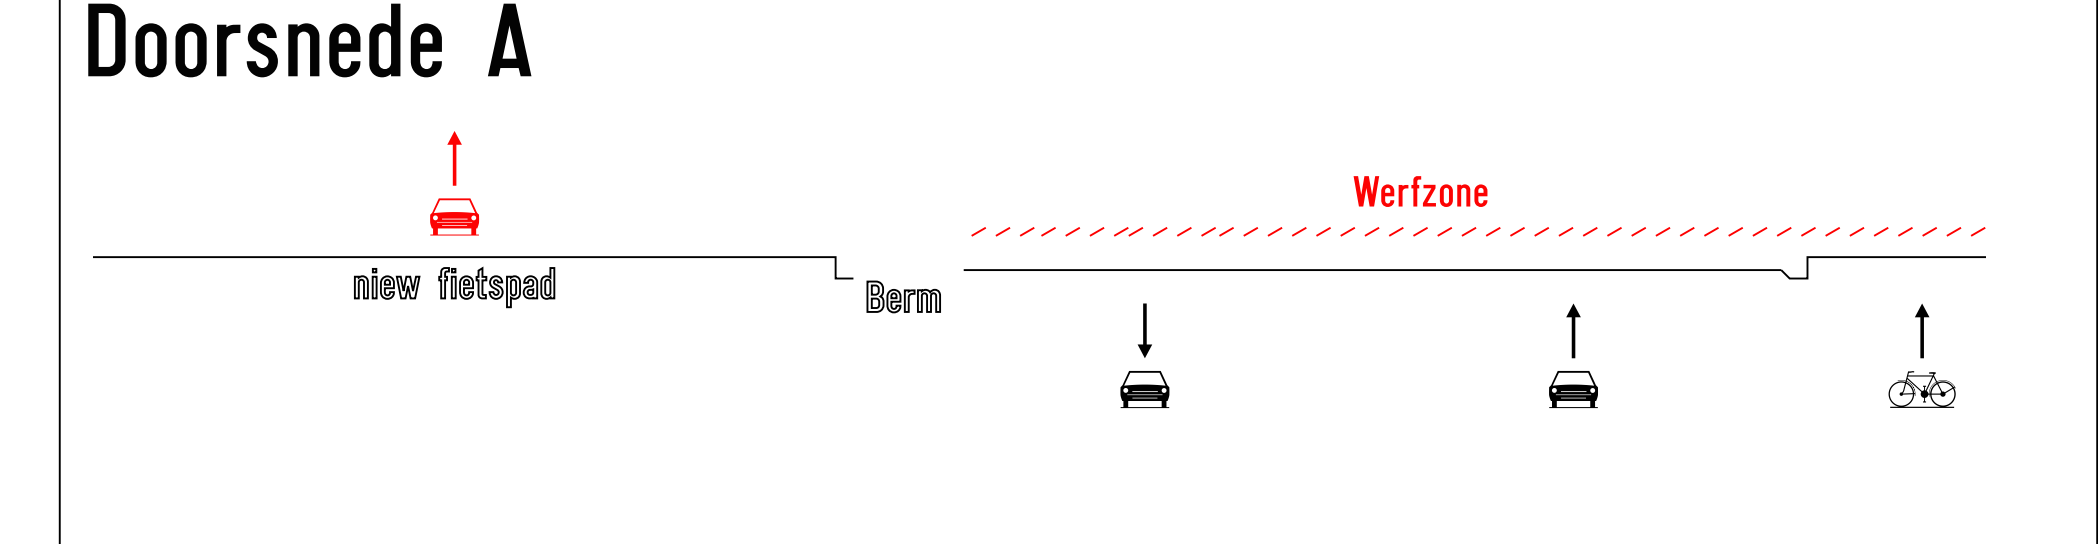
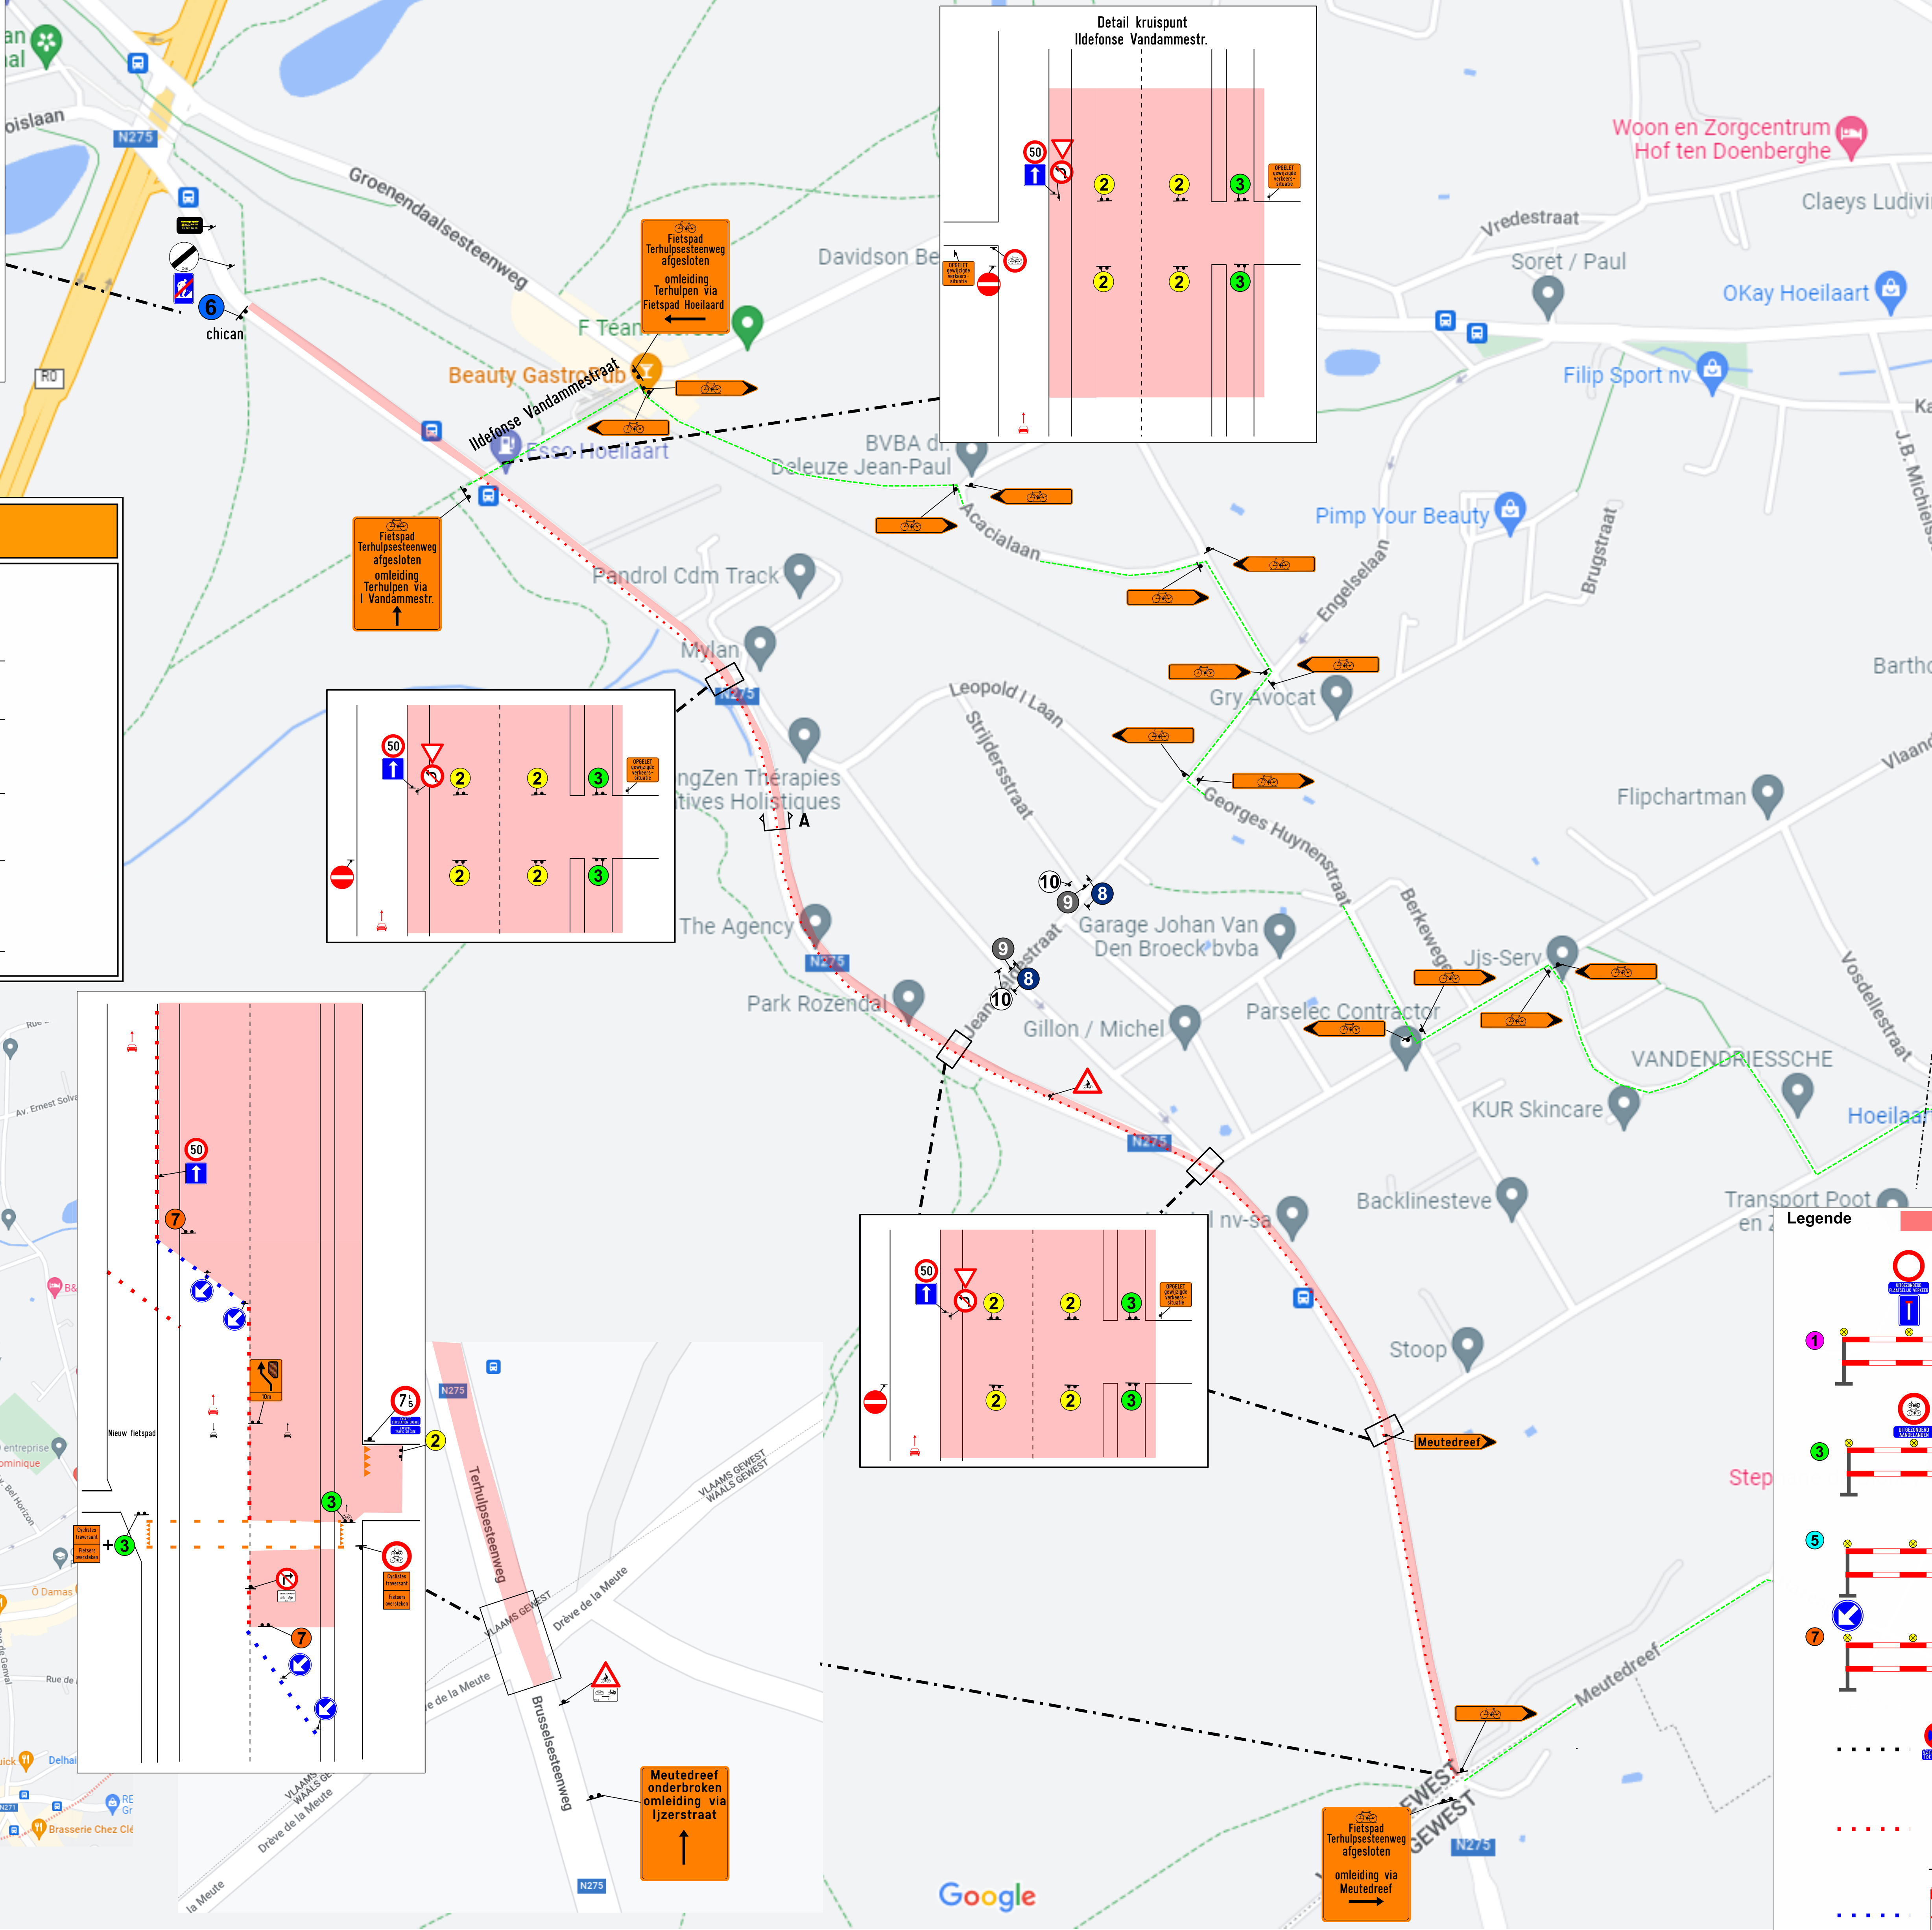
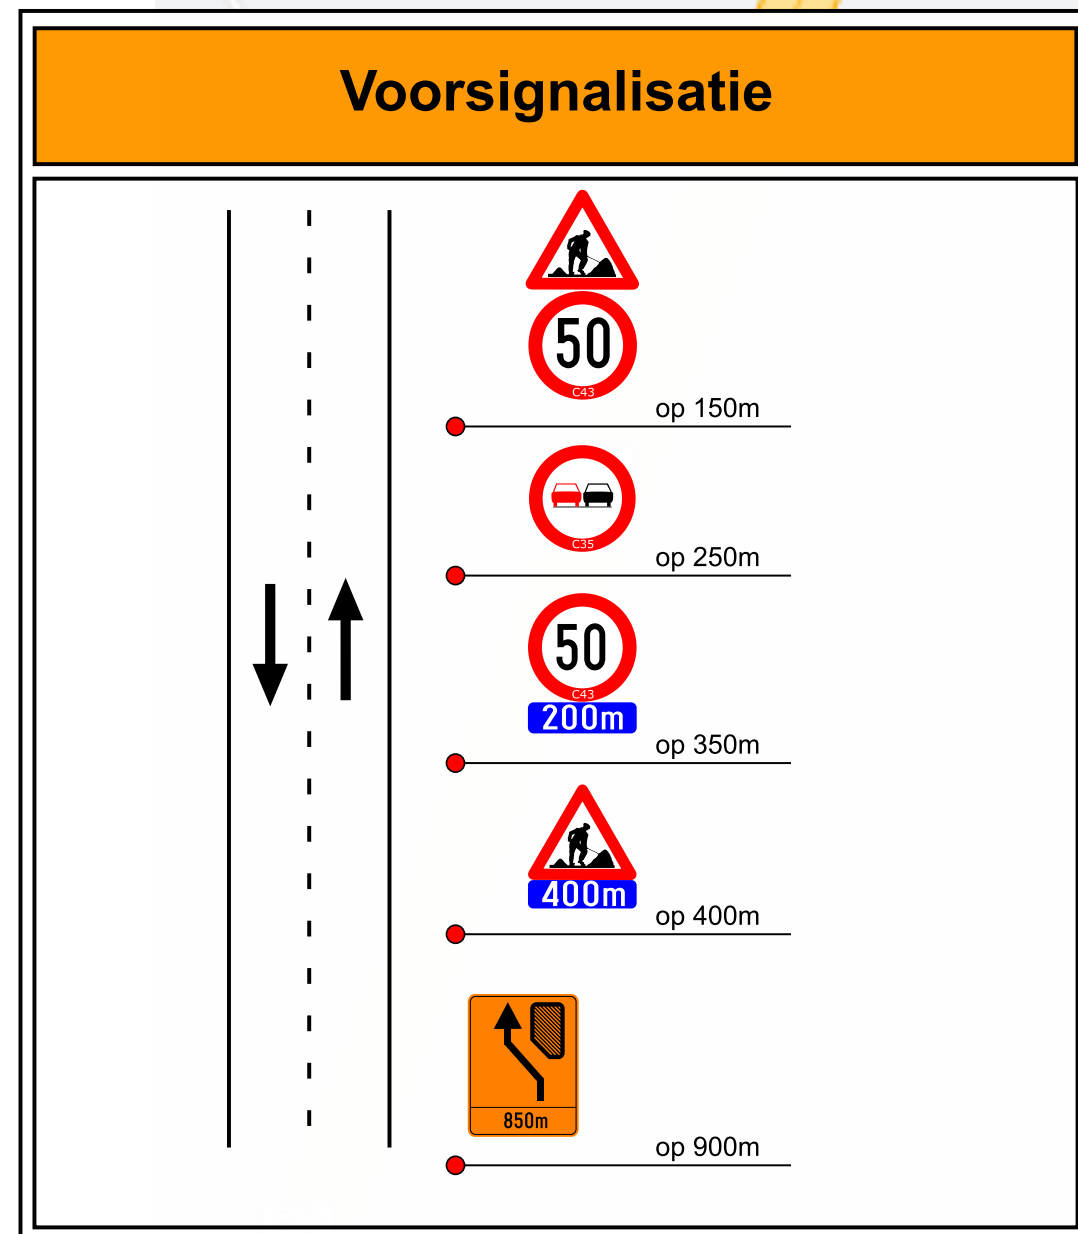
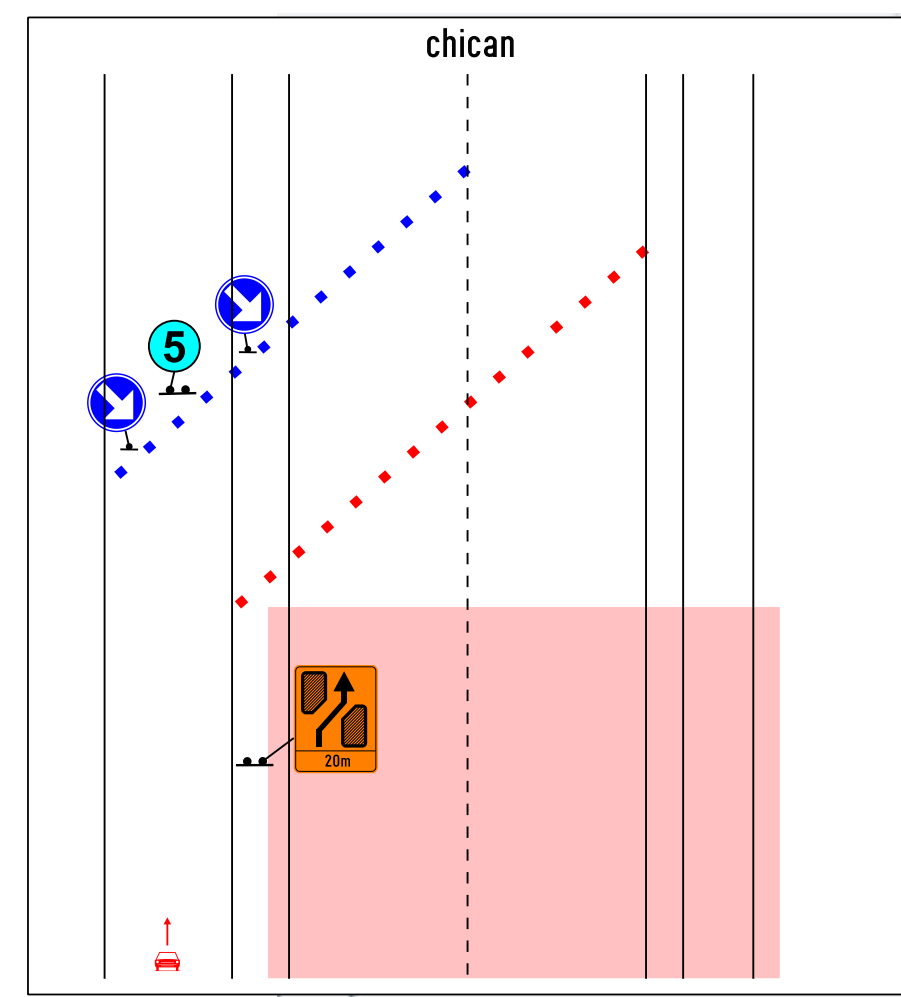


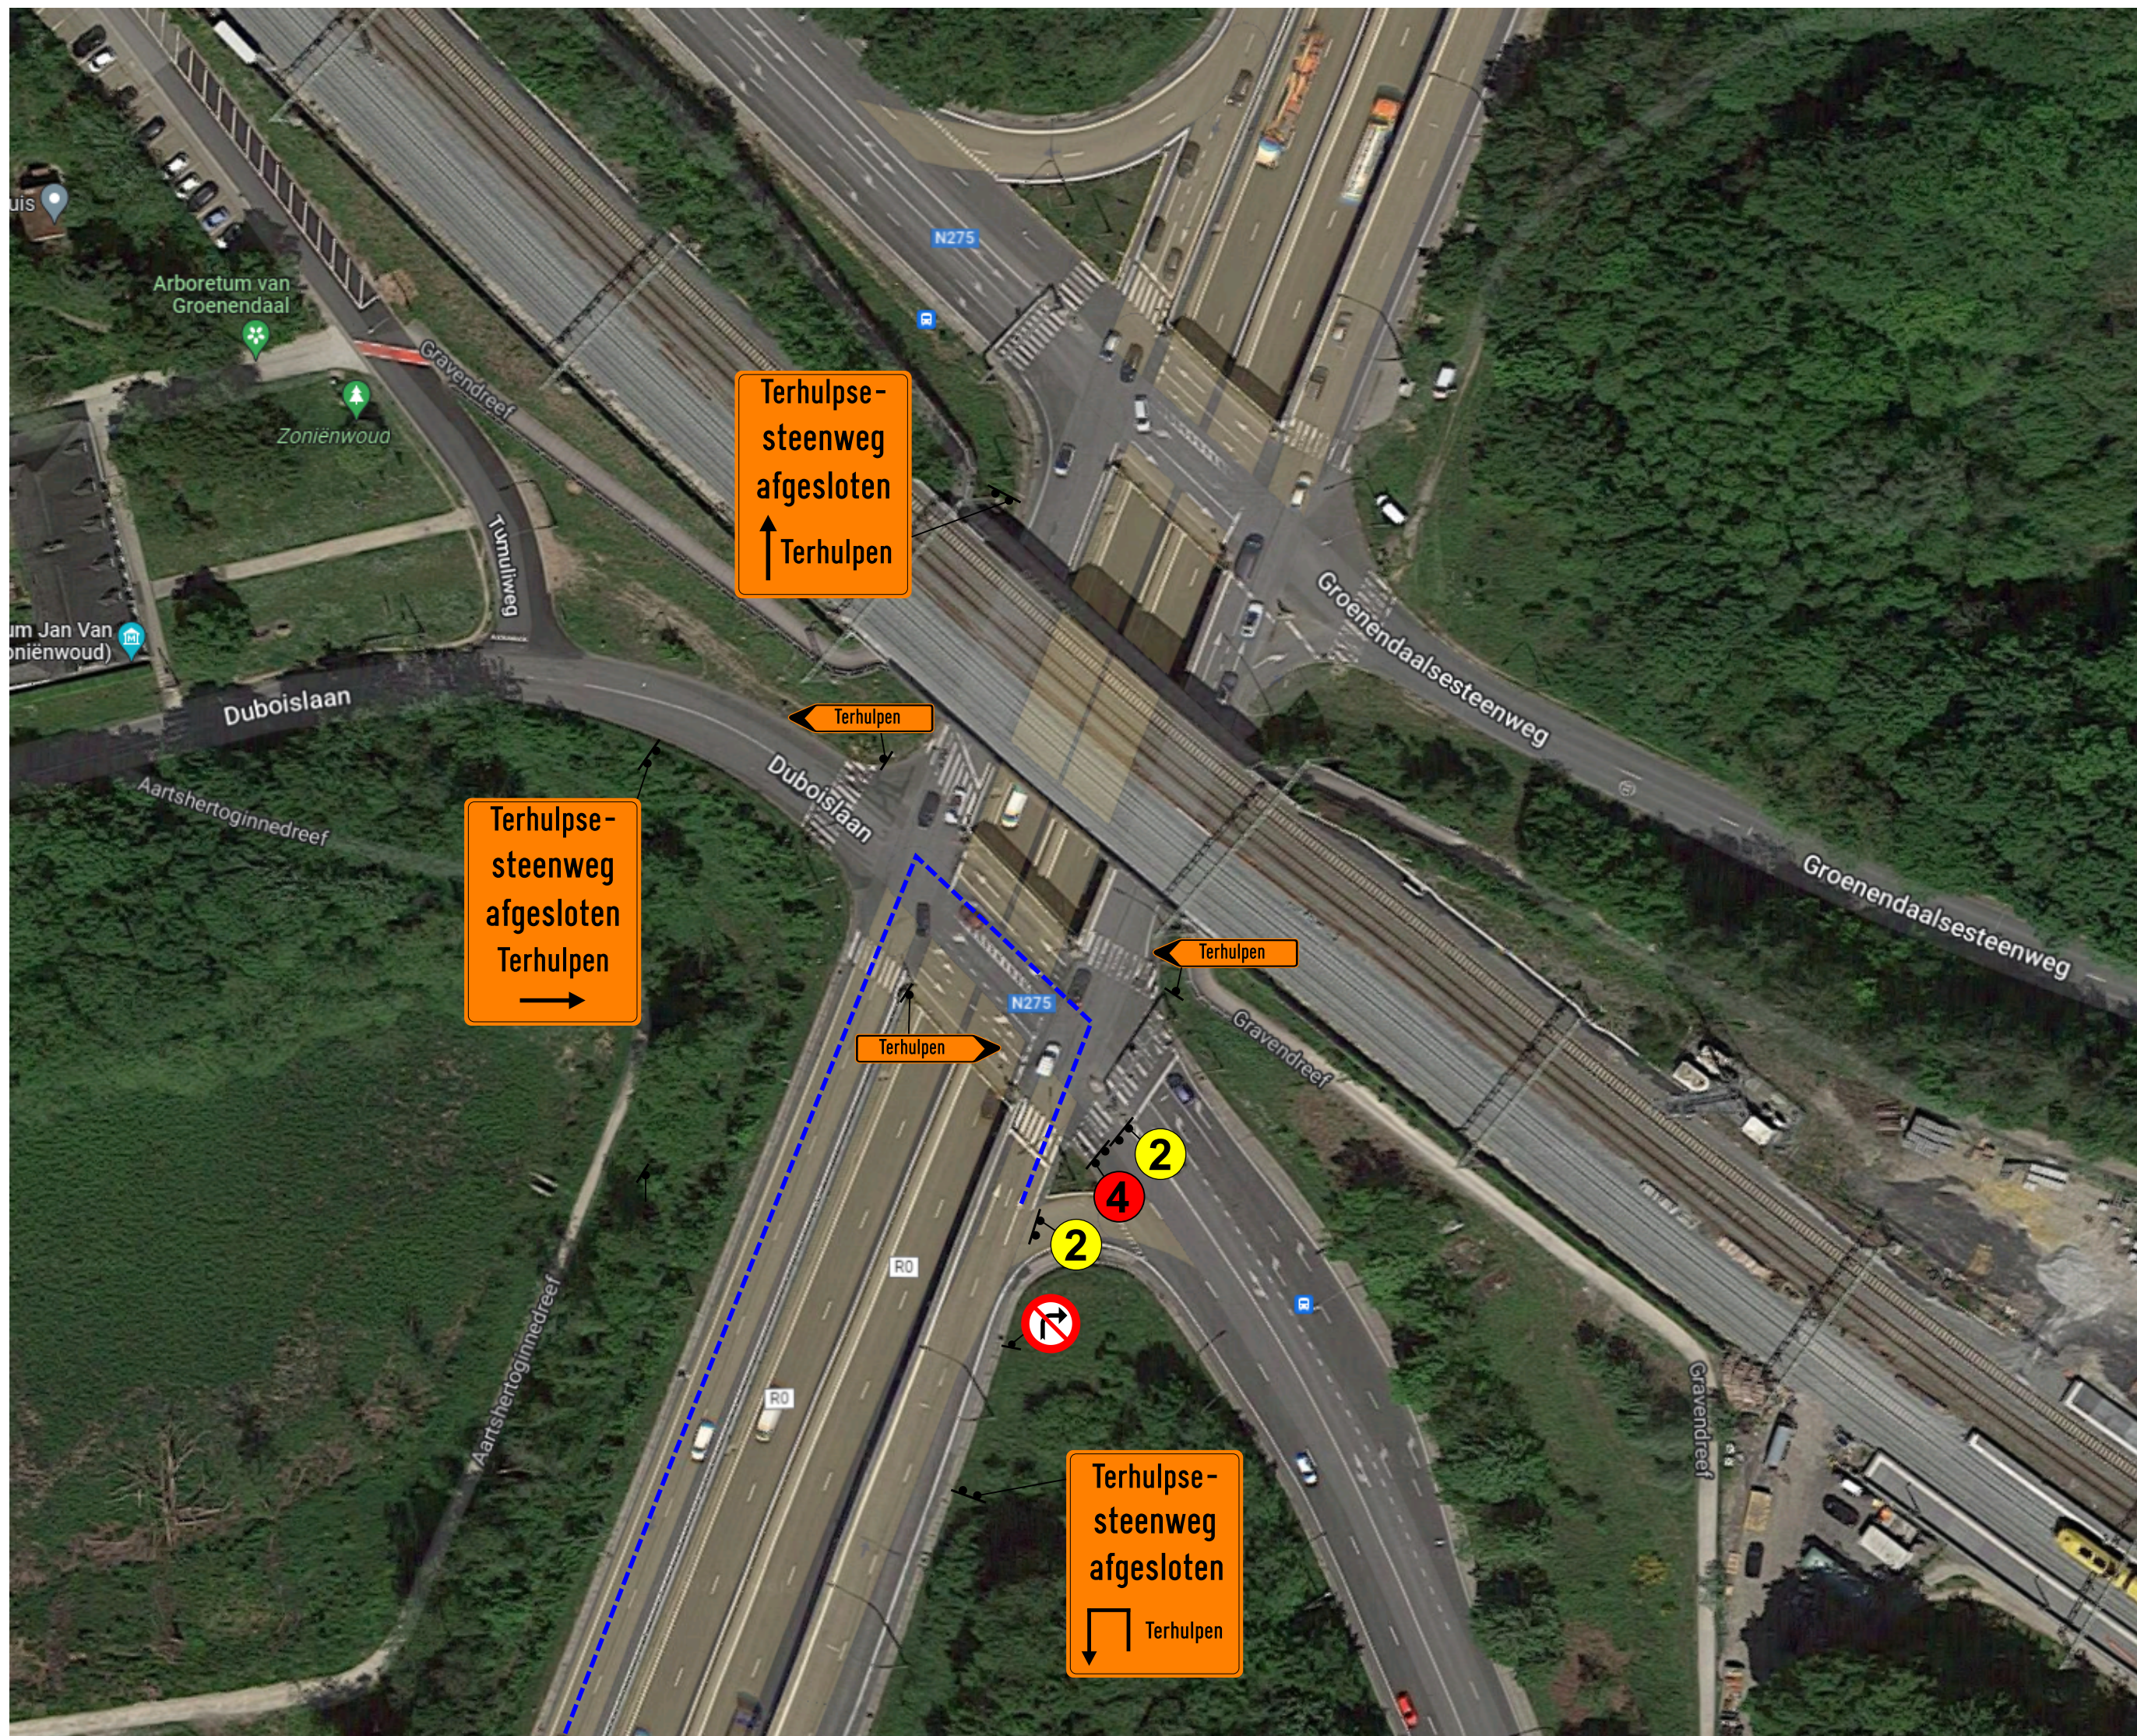

Booiebos 4, BE-9031 Gent - +32 9 282 60 30 infra@willemeninfra.be - www.willemeninfra.be	
Lengte werfzone	Plan nr: 10797-00-005
Getekend: AVH	Opgemaakt: 20/10/23
Ind: 1	Datum: 9/11
Wijzigingen op vraag van: Mail: 8/11	
GOEDGEKEURD Op datum van:	
Voor het bestuur, Voor de aannemer,	
Terhulpen fase aanleg nutsleidingen fase 2 deelfase 1	