
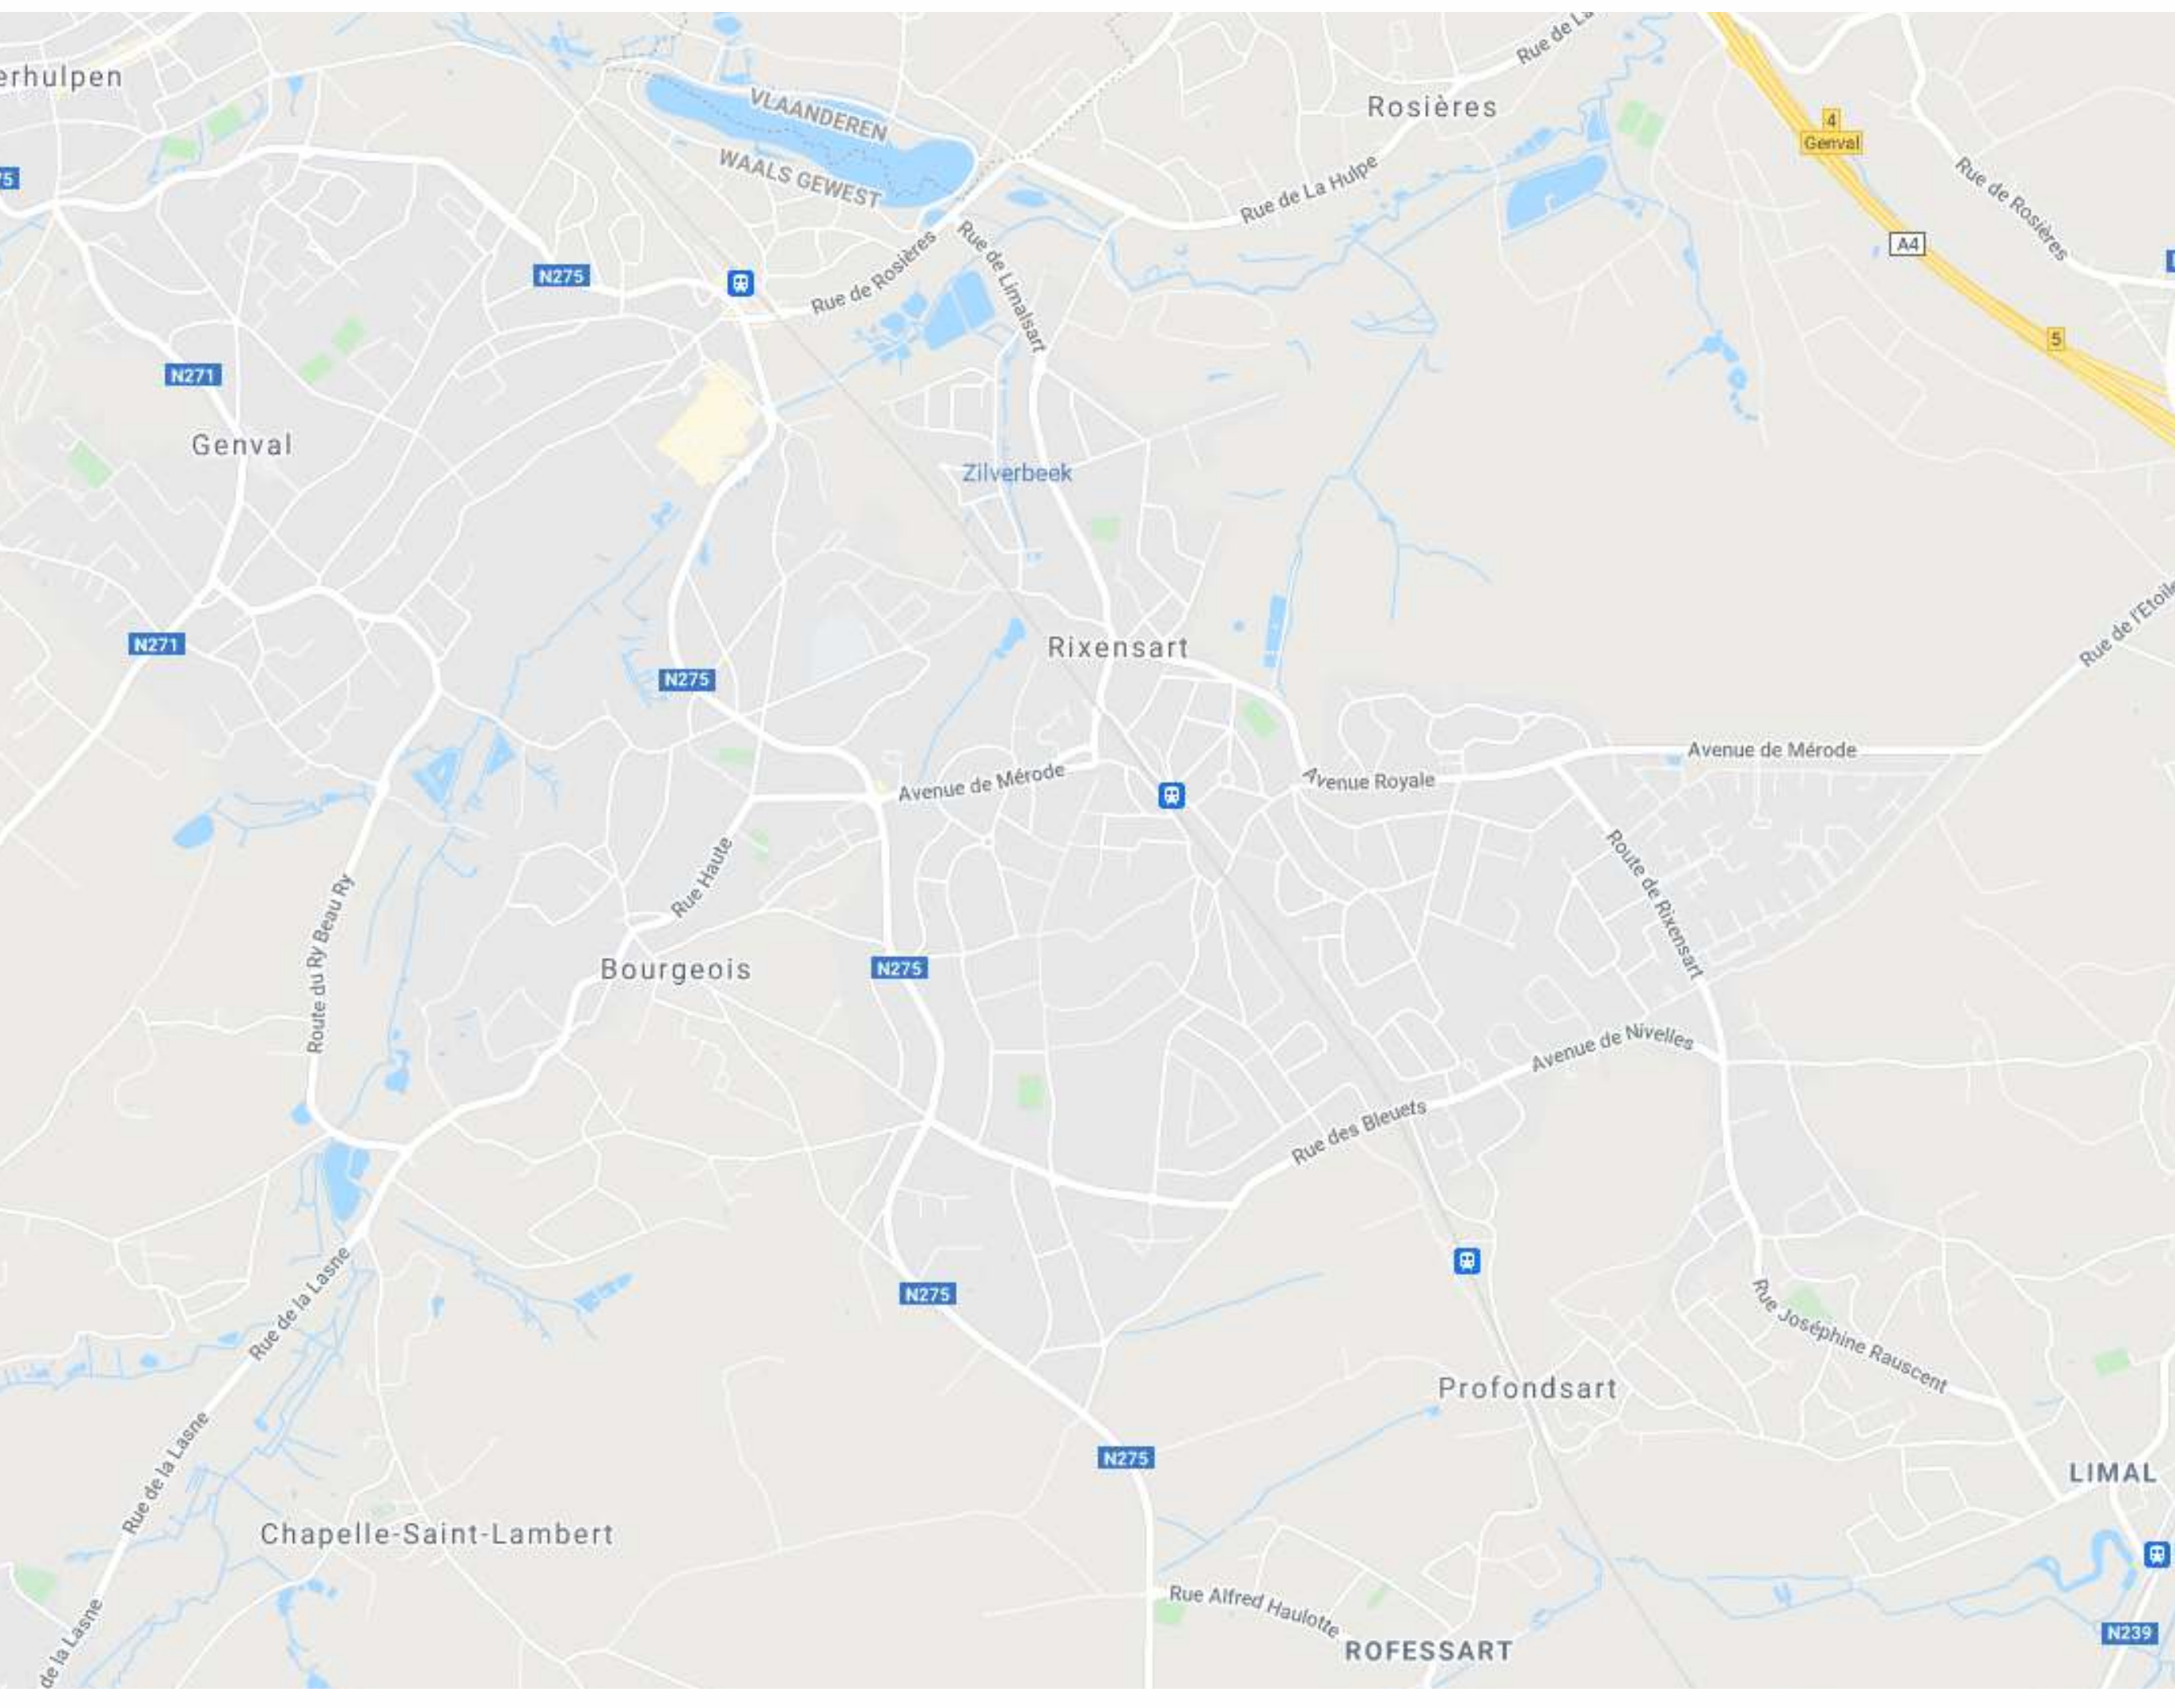
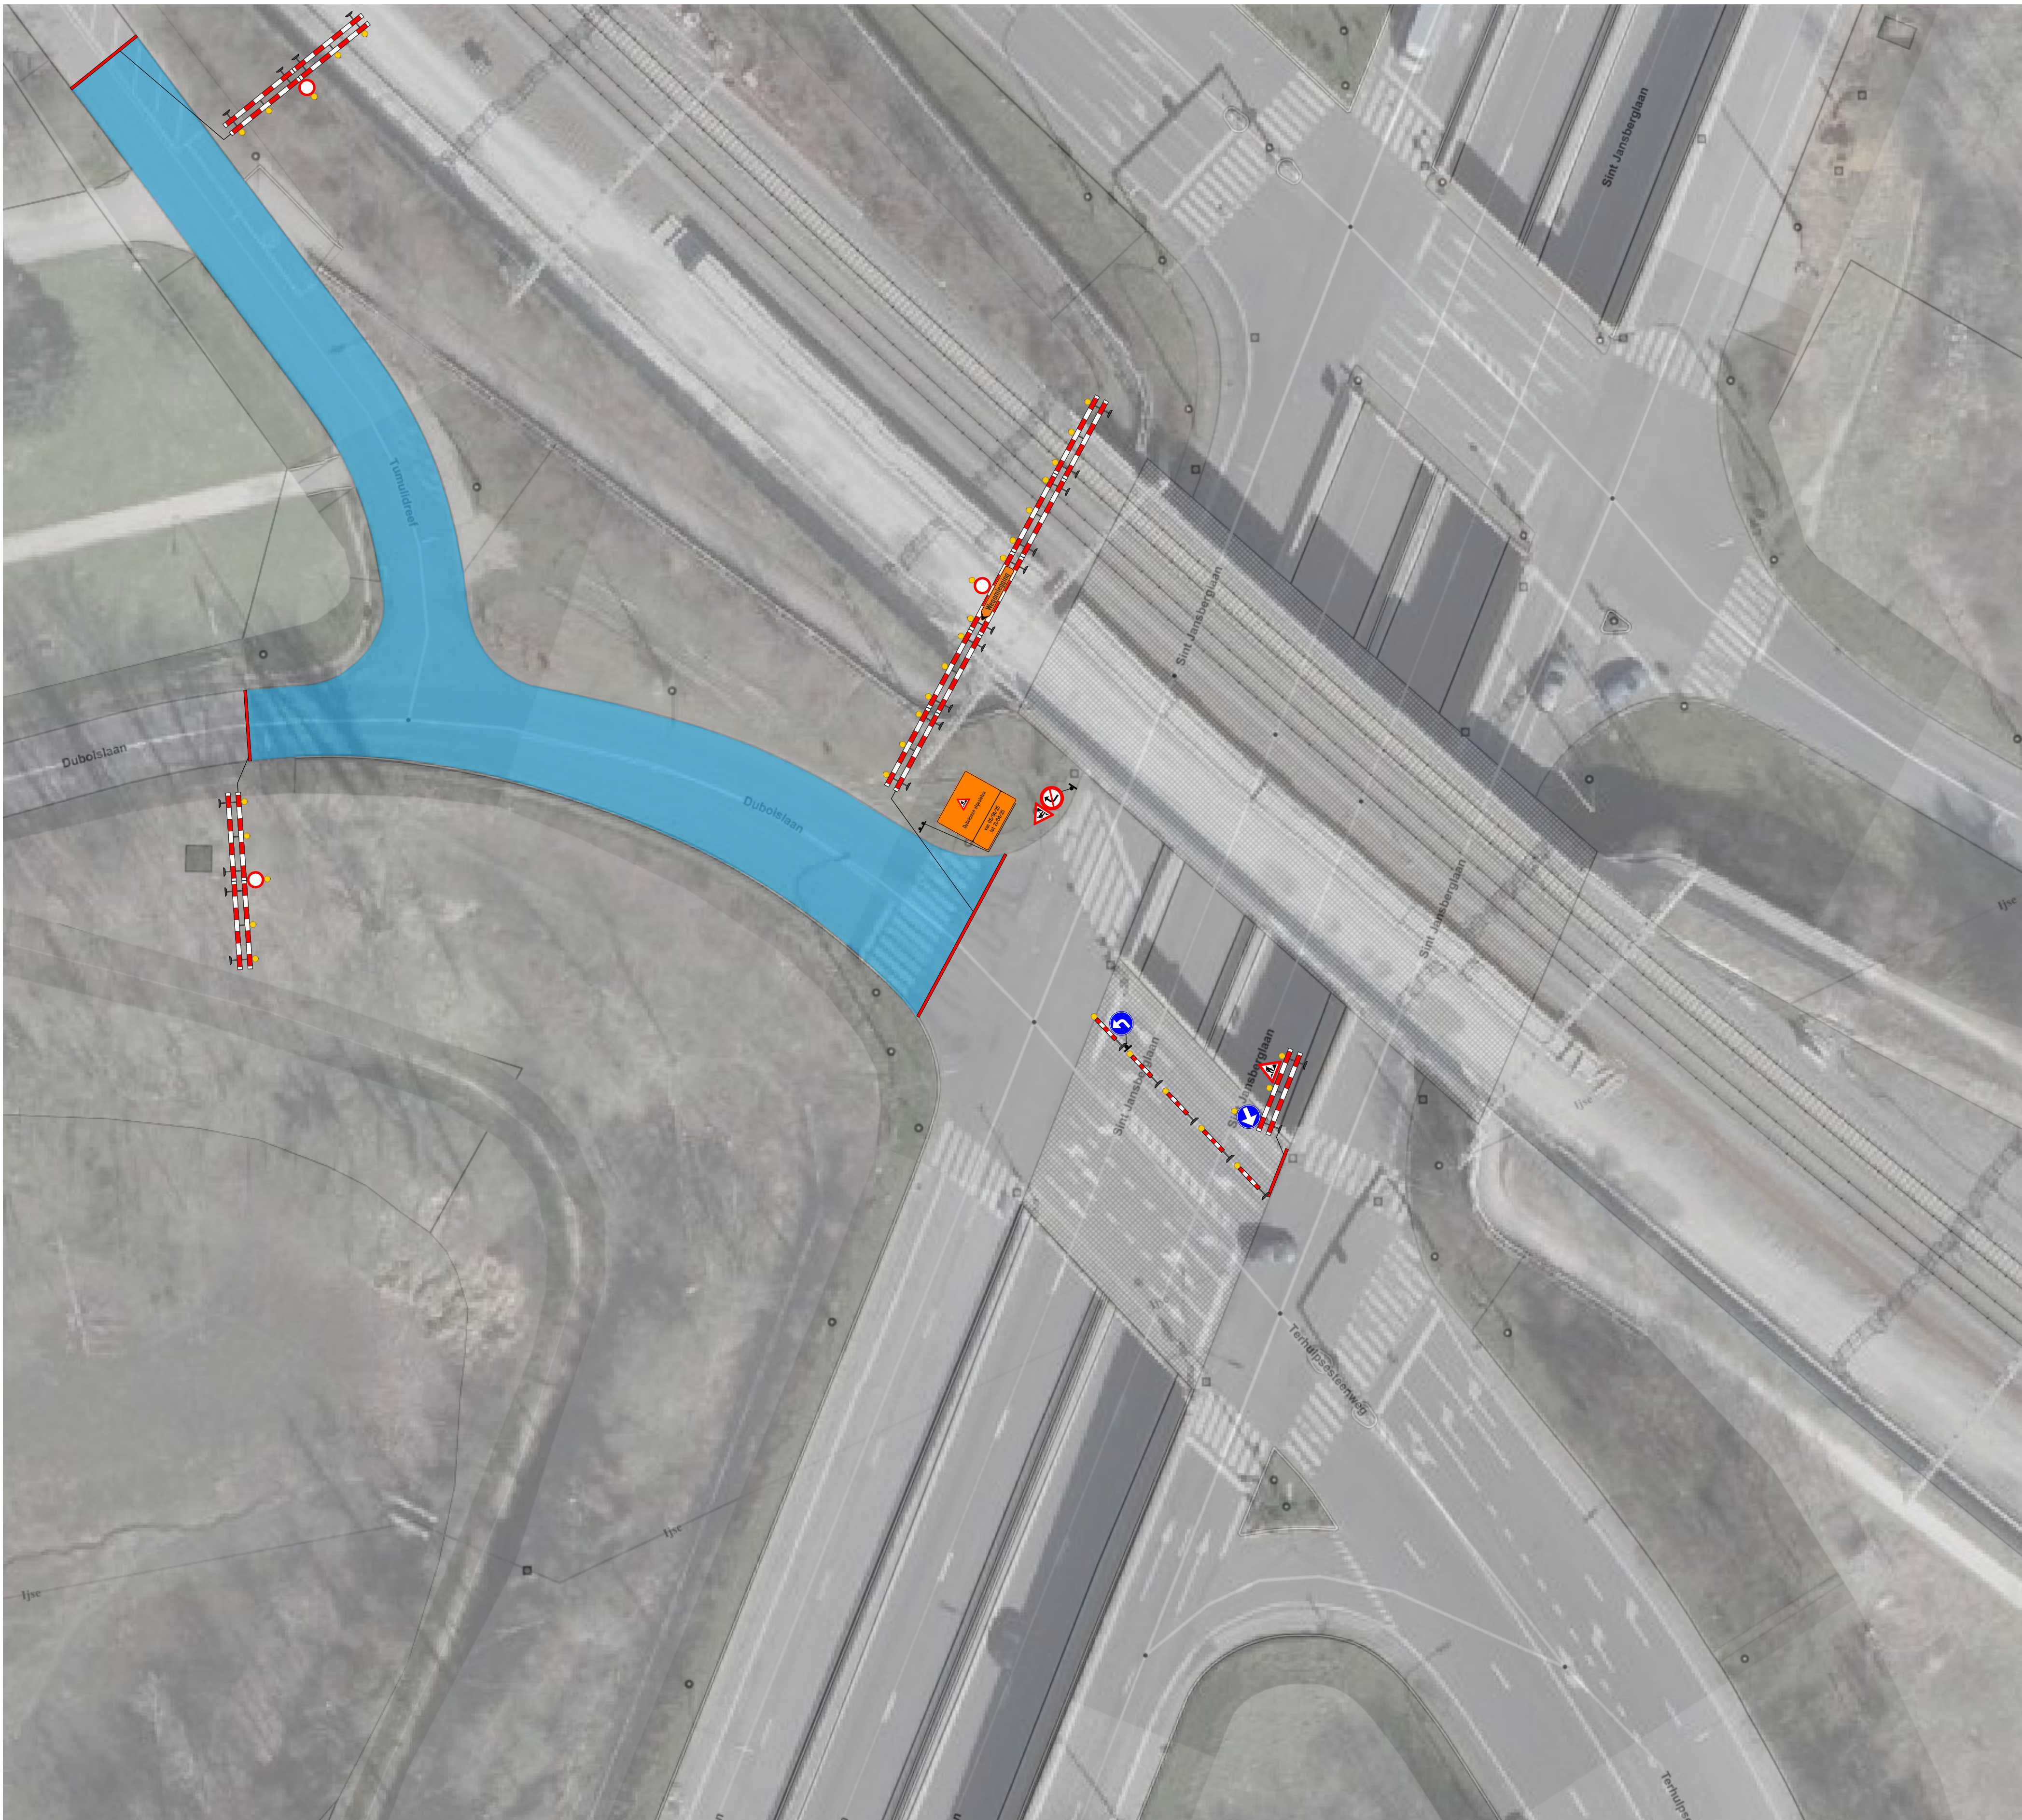


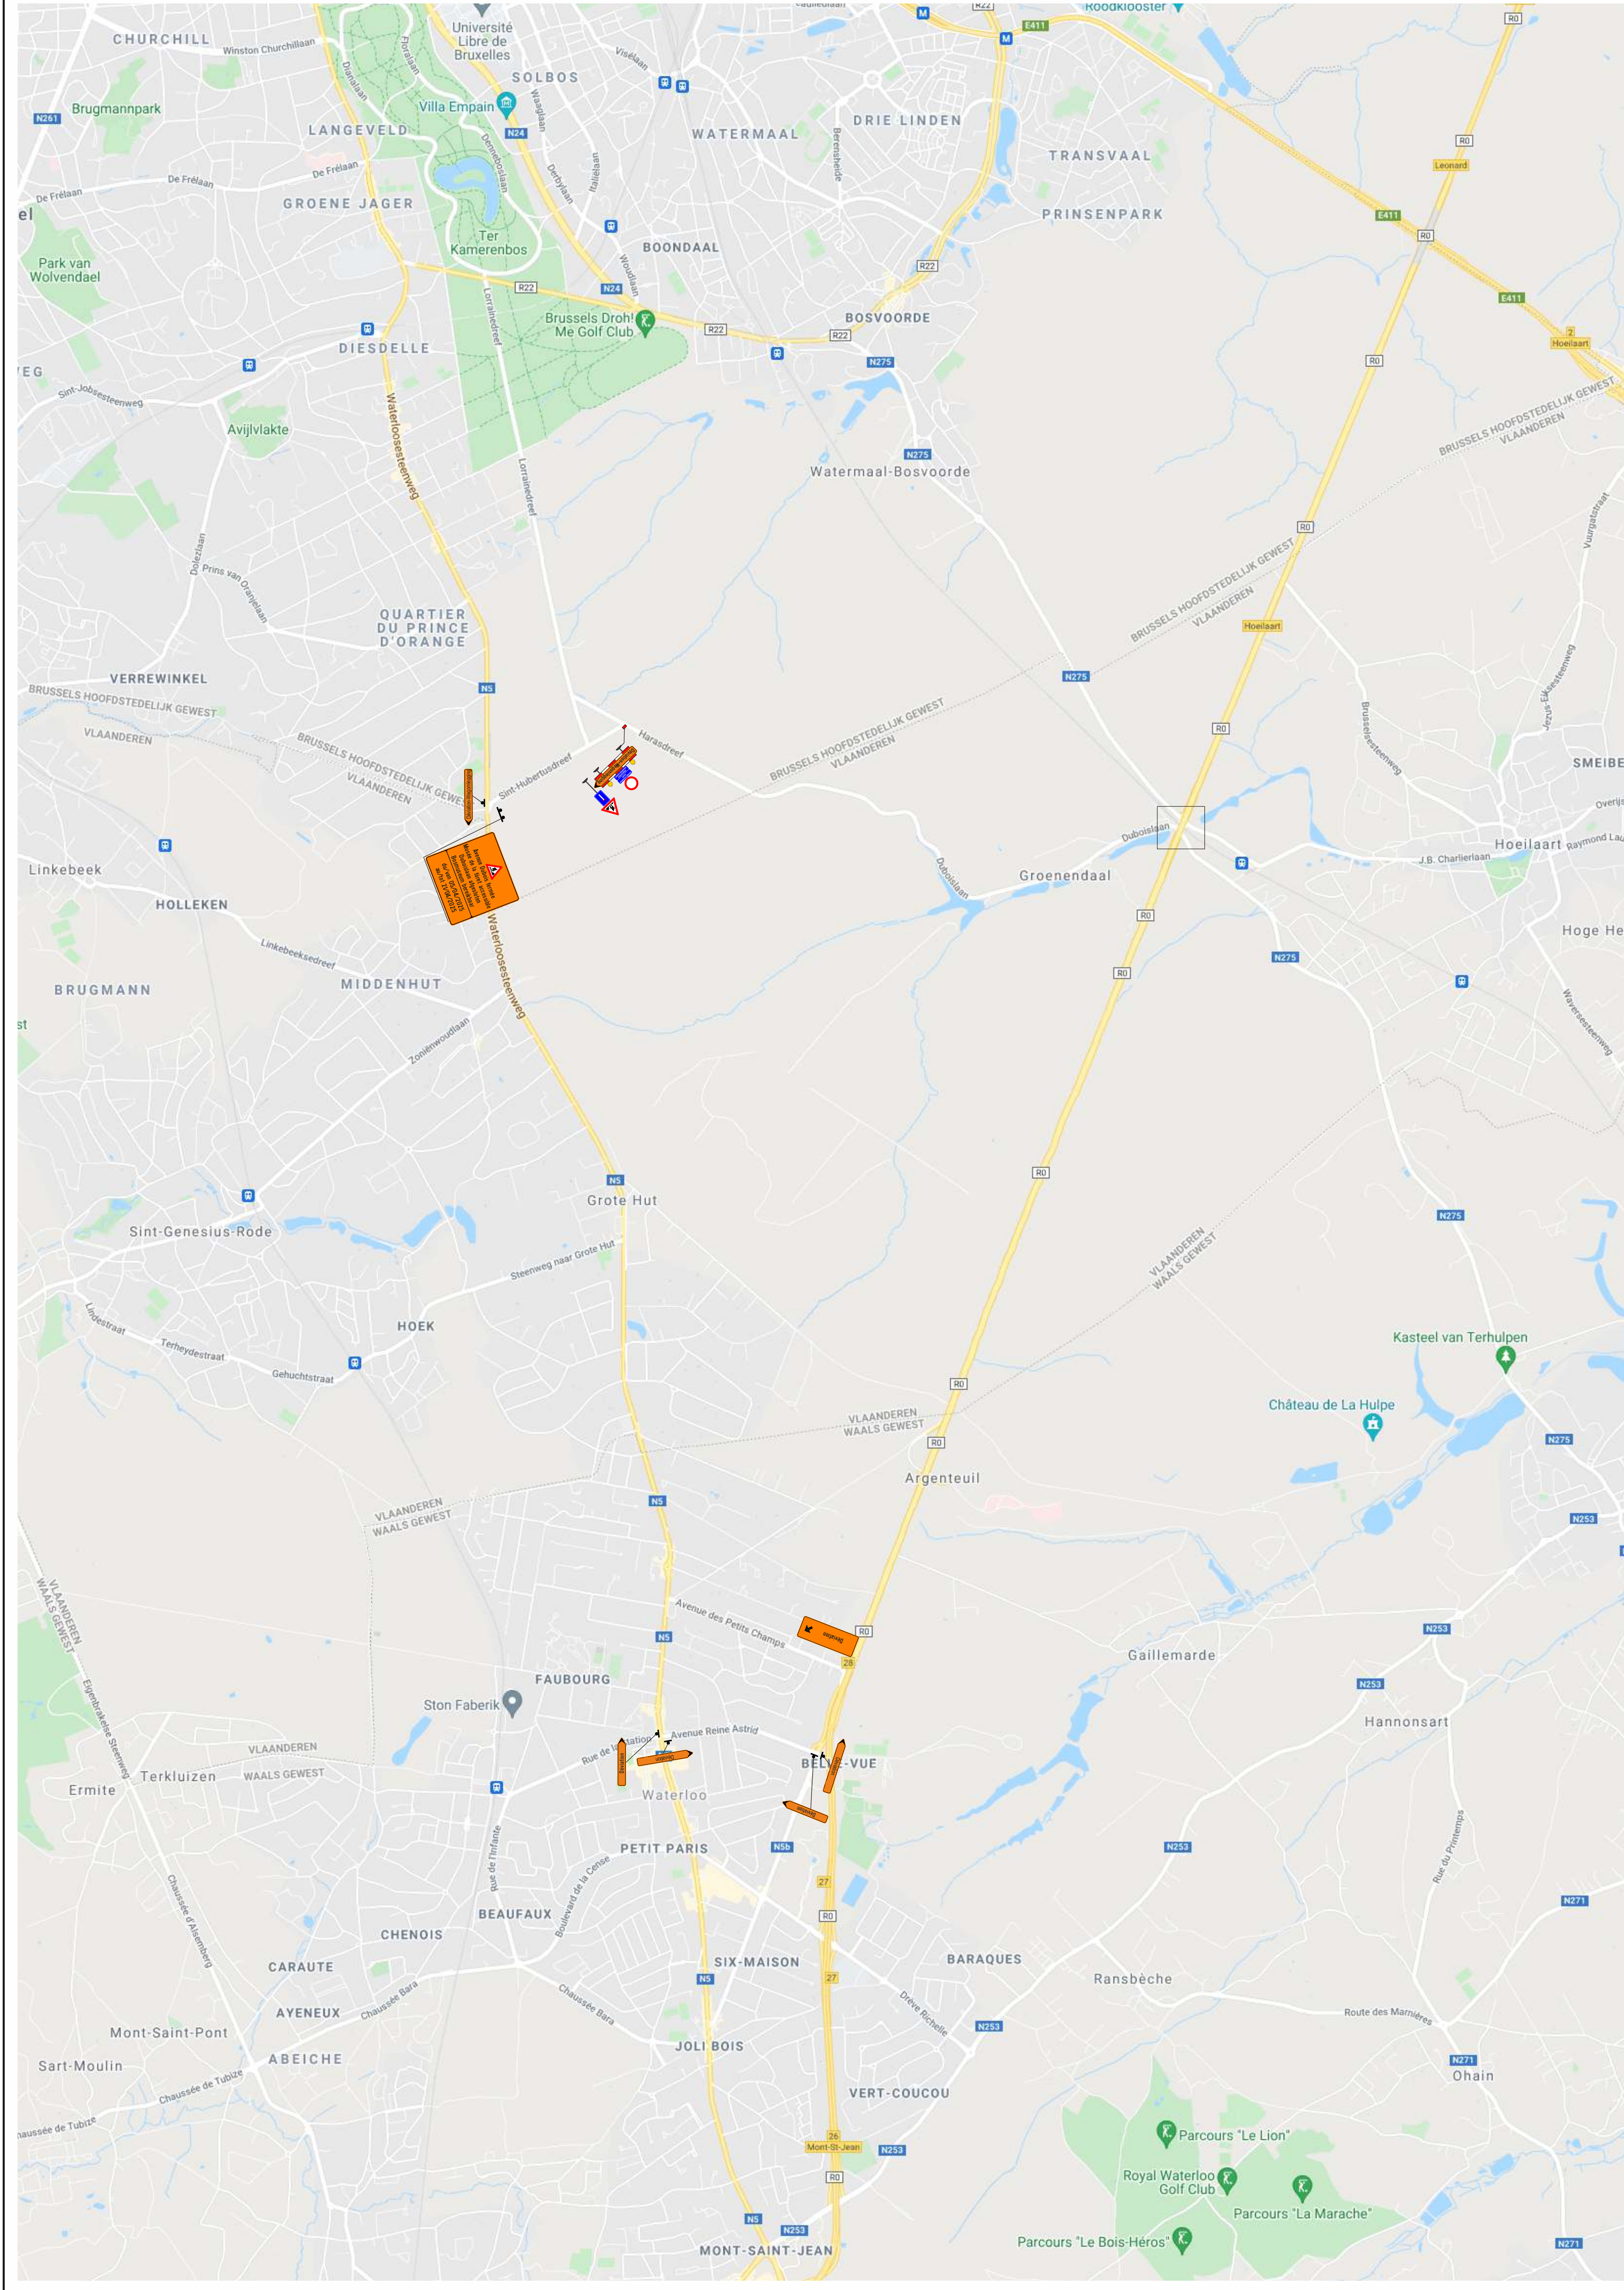

STADSBADER CONTRACTORS

HOEILAART

Heraanleg Duboislaan - Tumulidreef

Signalisatieplan

Formaat	Datum	Plannummer	Index
A0	27/01/2025	F21-1606-32	A

Gezien en goedgekeurd	Index	Datum	Omschrijving	Tekenaar
/ / 2021	A	27/01/25	Ontwerp	WPX
Verantwoordelijke				XLN

Opgesteld en voorgesteld door

Fer

Jozef de Blockstraat 81
2630 Willebroek

Tel - 03 288 75 28
Fax - 03 288 75 77

Email - info@ferovde
Web - www.ferovde

Totaalplan opgesteld - Studie en ontwerp - Milieu en veiligheid - Bouwvoorbereiding - Toelichting - Traffic software - Monitoring