


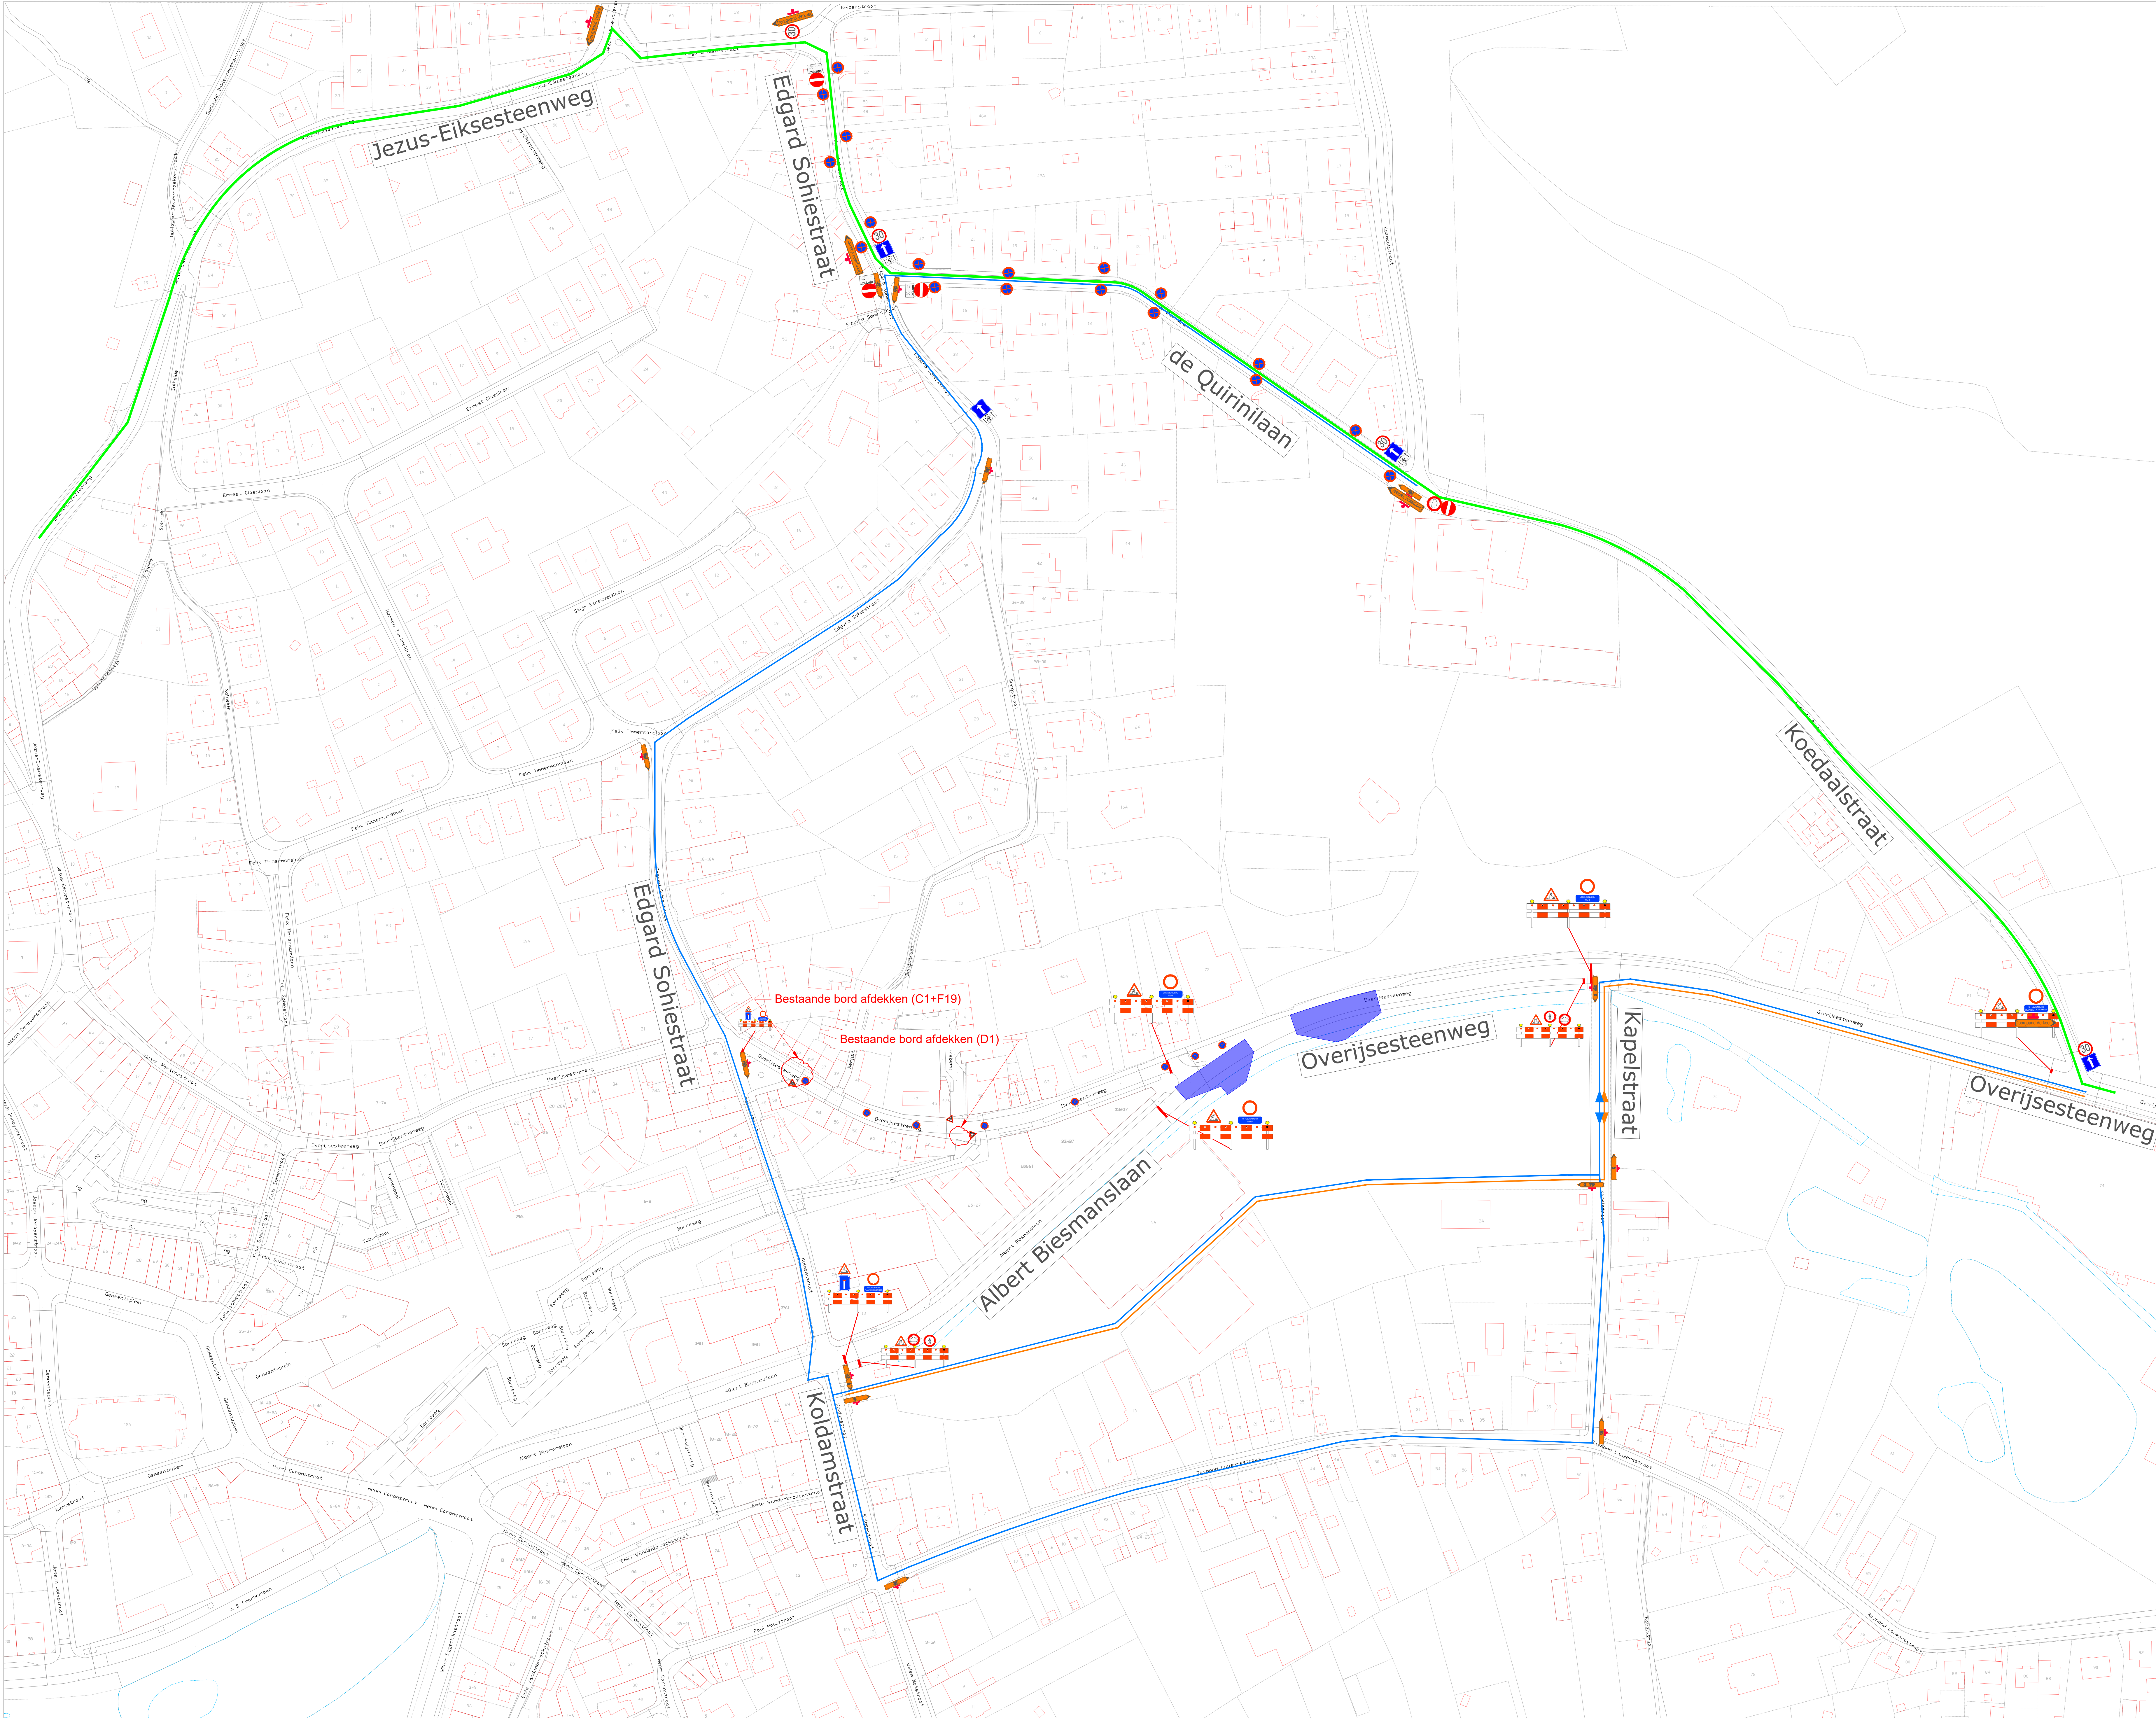

LEGENDE :

E3 OVER WERFZONE

WERFZONE

FIETSEROMLEIDING

VOETGANGERSOMLEIDING

OMLEIDING

SIGTRACO NV
Damstraat 195
B - 1980 Zemst
Tel: +32(0)15 61.63.03
Fax: +32(0)15 61.63.19
GSM: +32(0)476 86 79 88

Project / Projet

111 23003 Hoeilaart Biesmanslaan

Province / Province

VLAAMS BRABANT

Opdrachtgever / Maître de l'ouvrage

Viabuild
Gansbroekstraat 70
2670 Puurs-Sint-Amands
Tel: +32 3 206 25 00
Fax: +32 15 61 63 19

Stad / Gemeente
Ville / Commune

HOEILAART

Titel / Titre

SIGNALISATIEPLAN
FASE 2
OMLEIDING

Index	Wijziging / Modifications	Datum / Date	Getekend / Dessiné	Nagekeken / Vérifié
A	Aanpassingen volgens opmerkingen van de Gemeente	30/08/2023	AAR	
B	Aanpassingen volgens opmerkingen van de Gemeente	31/08/2023	AAR	
C				
D				
E				
F				
G				

Schakel / Schéma	Datum / Date	Wissel / Révisé	Nagekeken / Vérifié	Getekend / Dessiné	Plan / Plan n°
1/1000	09/06/2023	Voortzet / Poursuite		AAR	11123003_002a_B