


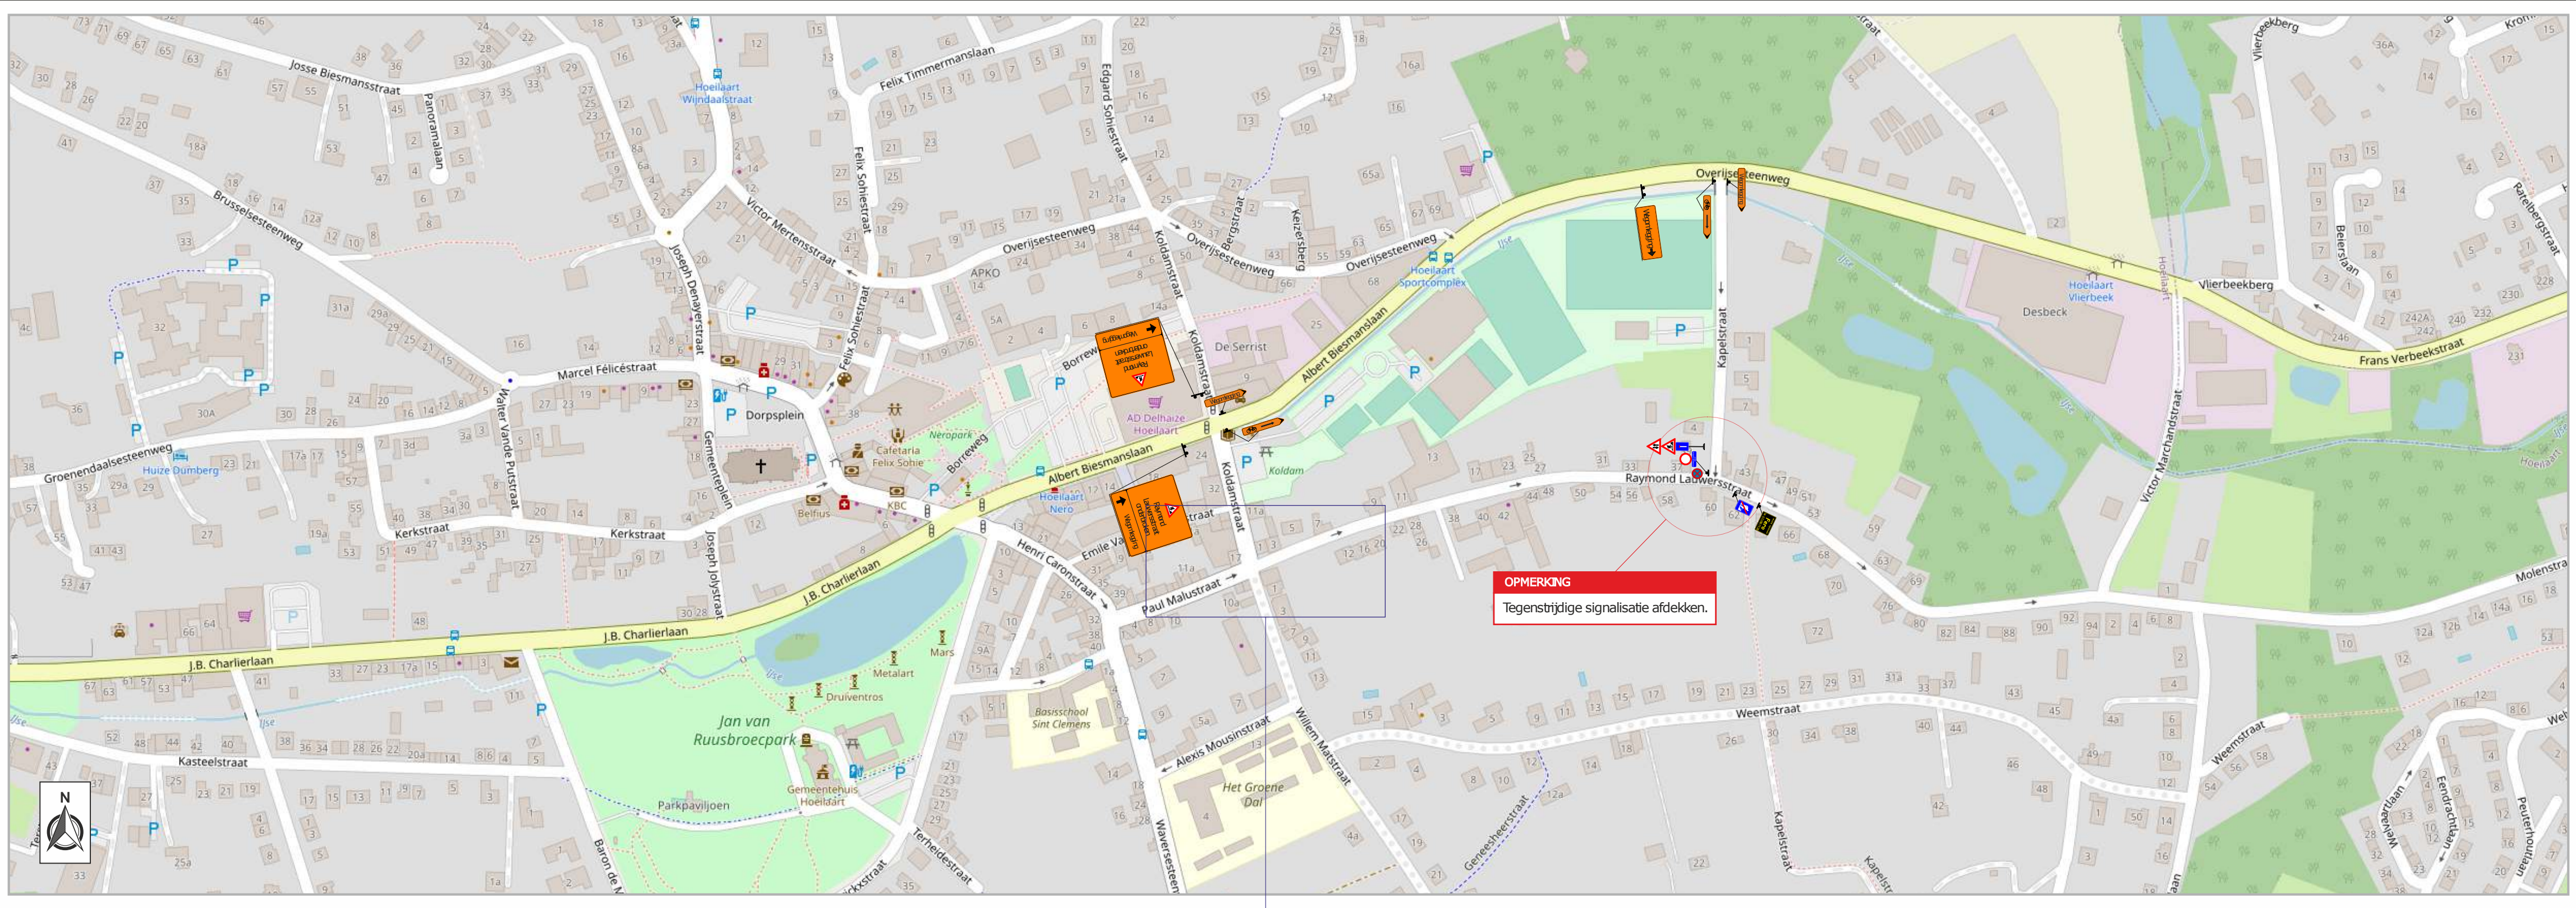

HOEILAART

Raymond Lauwersstraat - Plaatsen betonpomp

Signalisatieplan - Volledige afsluiting (2dagen)

Formaat	Datum	Plannummer	Index
A1	21/03/2022	F22-0663-01	B

Gezien en goedgekeurd	Index	Datum	Omschrijving	Rekenaar
	A	11/03/22	Ontwerp	NRS
/ 2022	B	21/03/22	Aanpassingen	NRS
Verantwoordelijke				SSU

Opgemaakt en voorgesteld door

Fero

Joef de Bockstraat 81
2630 Vilvoorde

Tel. - 03 288 75 28
Fax - 03 288 75 77

Email - info@fero.be
Web - www.fero.be

Tuitleg symbolen: Stads- en gemeentebesturen, Provincie, Vlaamse Reguleerder, Vlaamse Reguleerder, Vlaamse Reguleerder, Vlaamse Reguleerder, Vlaamse Reguleerder

Verifieer dit rechtsgeldig elektronisch ondertekend document van 1 blz op code.esignflow.be met code 4756-0593-6118-5978

Verifieer dit rechtsgeldig elektronisch ondertekend document van 1 blz op code.esignflow.be met code 2391-4463-5372-6975

Verifieer dit rechtsgeldig elektronisch ondertekend document van 1 blz op code.esignflow.be met code 2404-9339-8728-5384

Verifieer dit rechtsgeldig elektronisch ondertekend document van 1 blz op code.esignflow.be met code 3334-7467-5900-4434

Verifieer dit rechtsgeldig elektronisch ondertekend document van 1 blz op code.esignflow.be met code 1261-5941-7732-6415

Rechtsgeldig elektronisch ondertekend document, blz. 1 van 1. Verifieerbaar via code.esignflow.be met code 7714-0093-0507-0970