



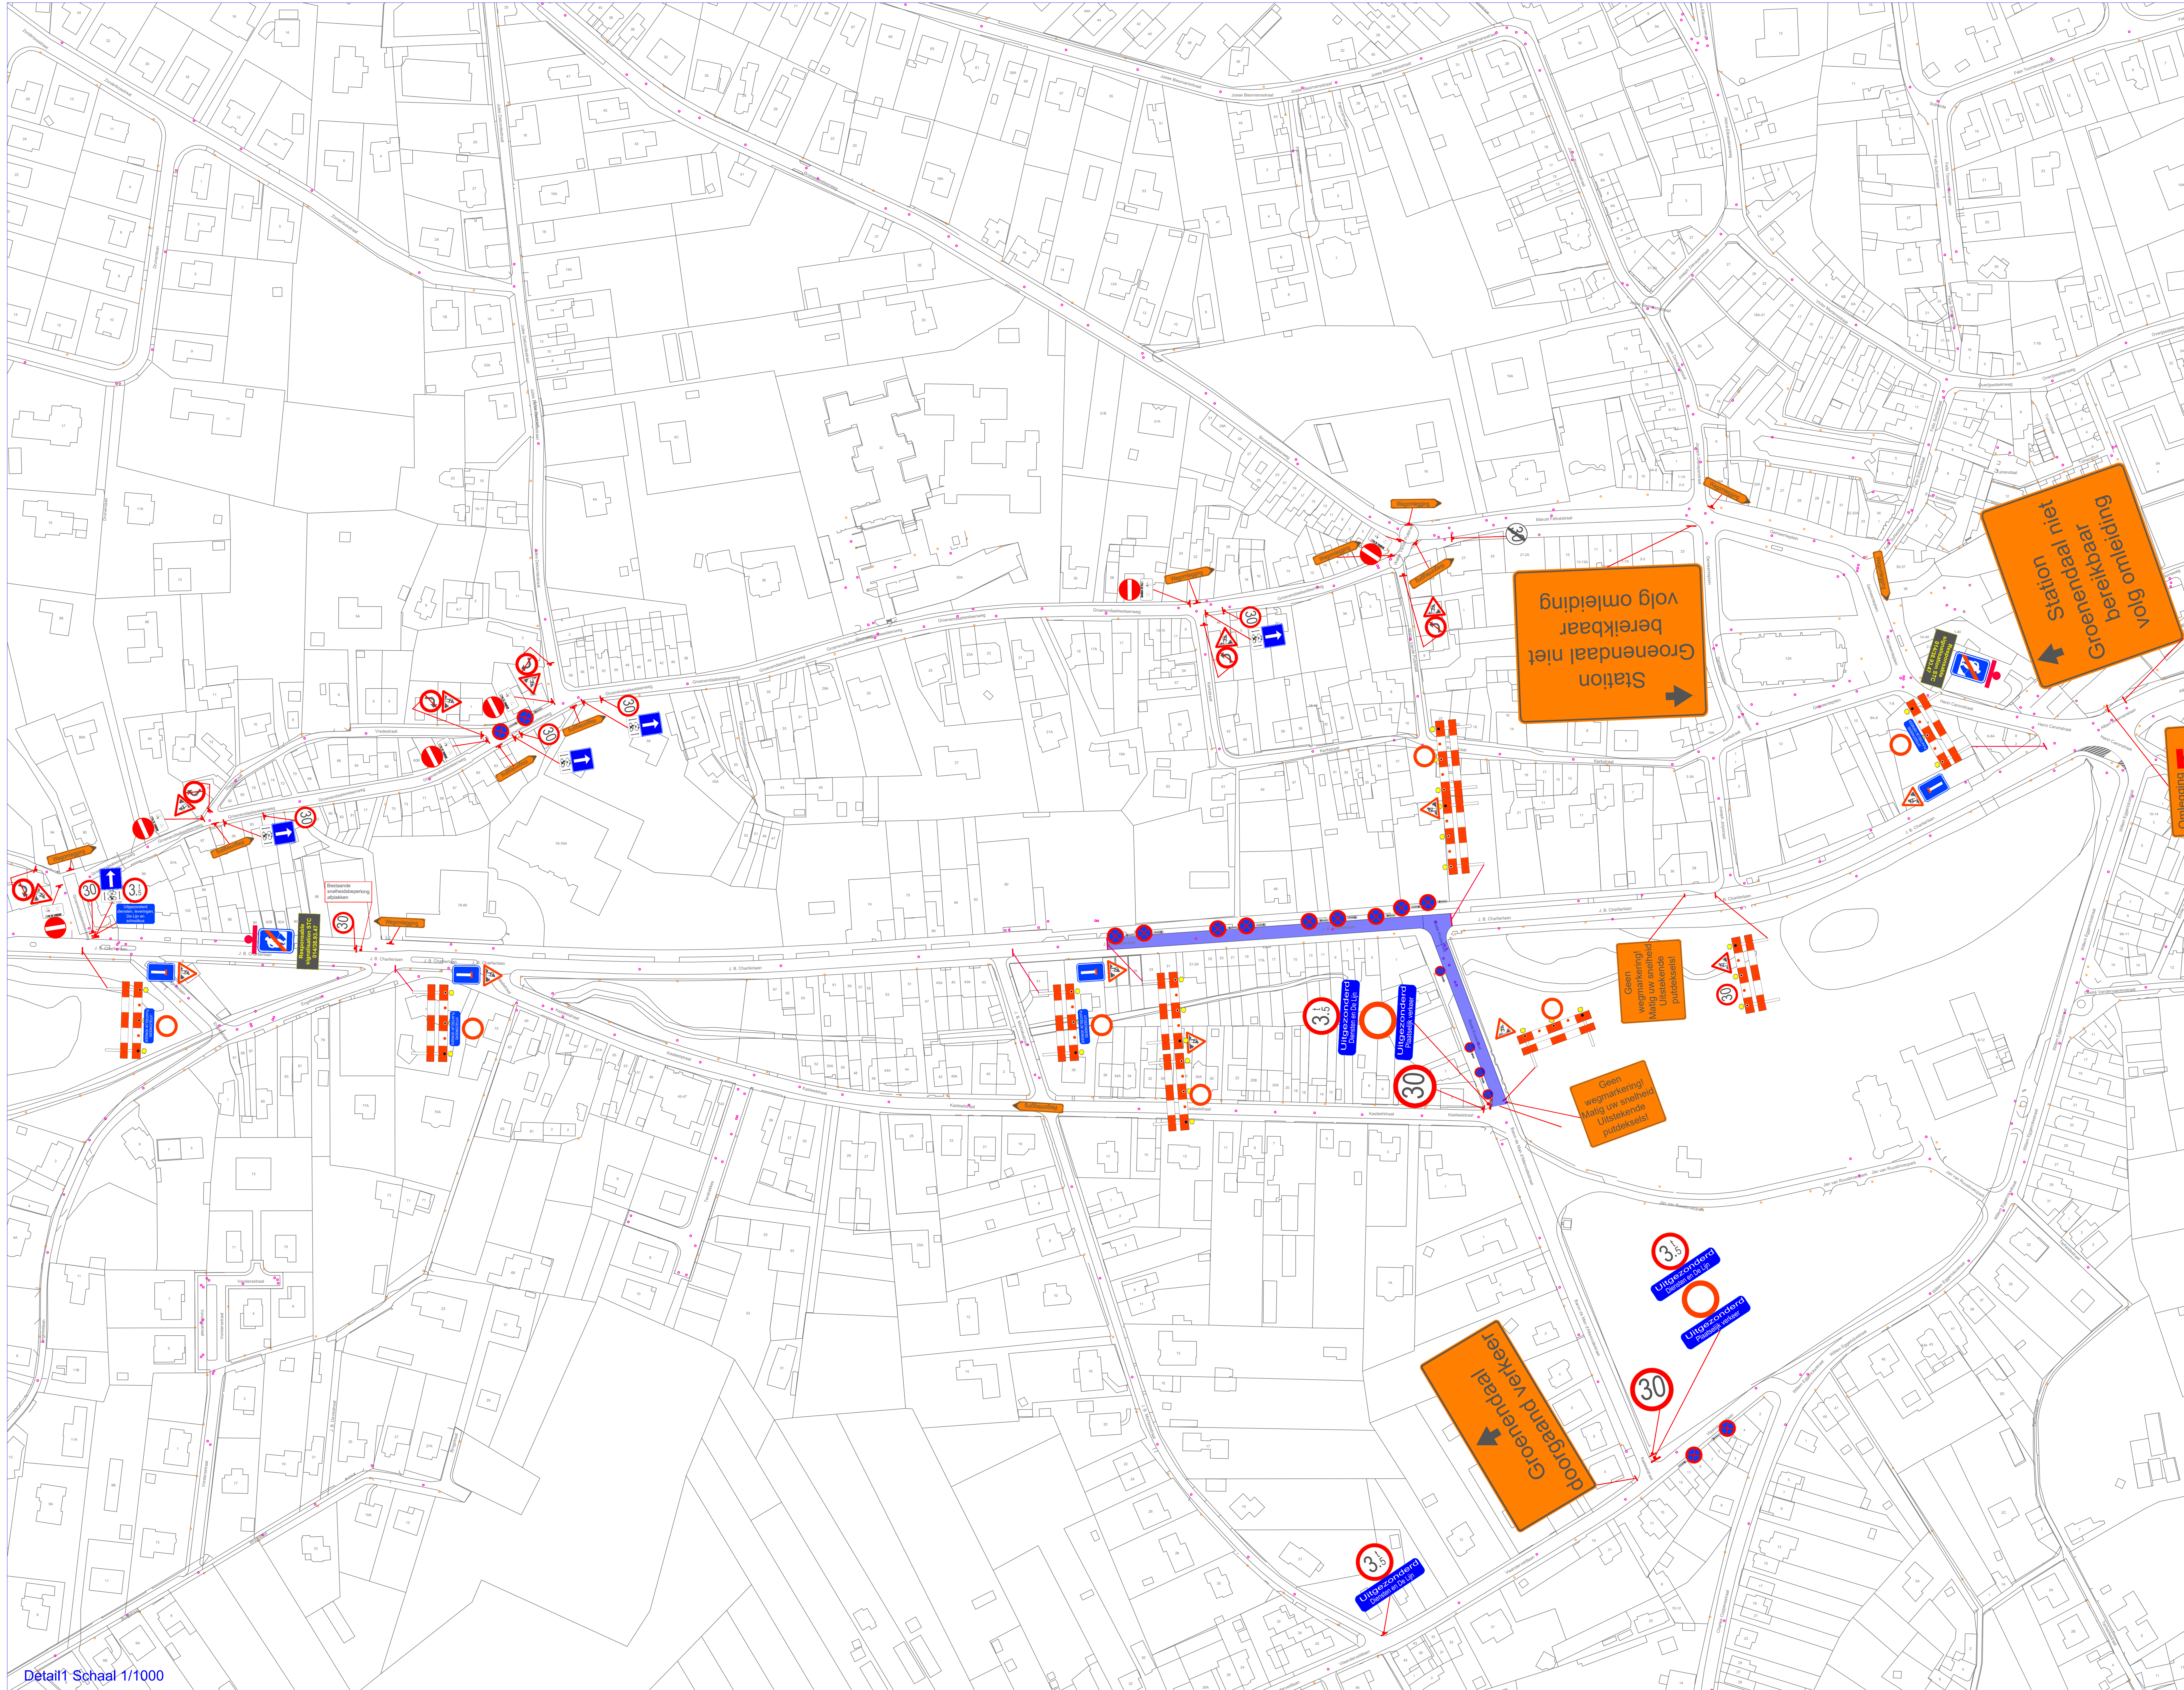

Detail1 Schaal 1/1000

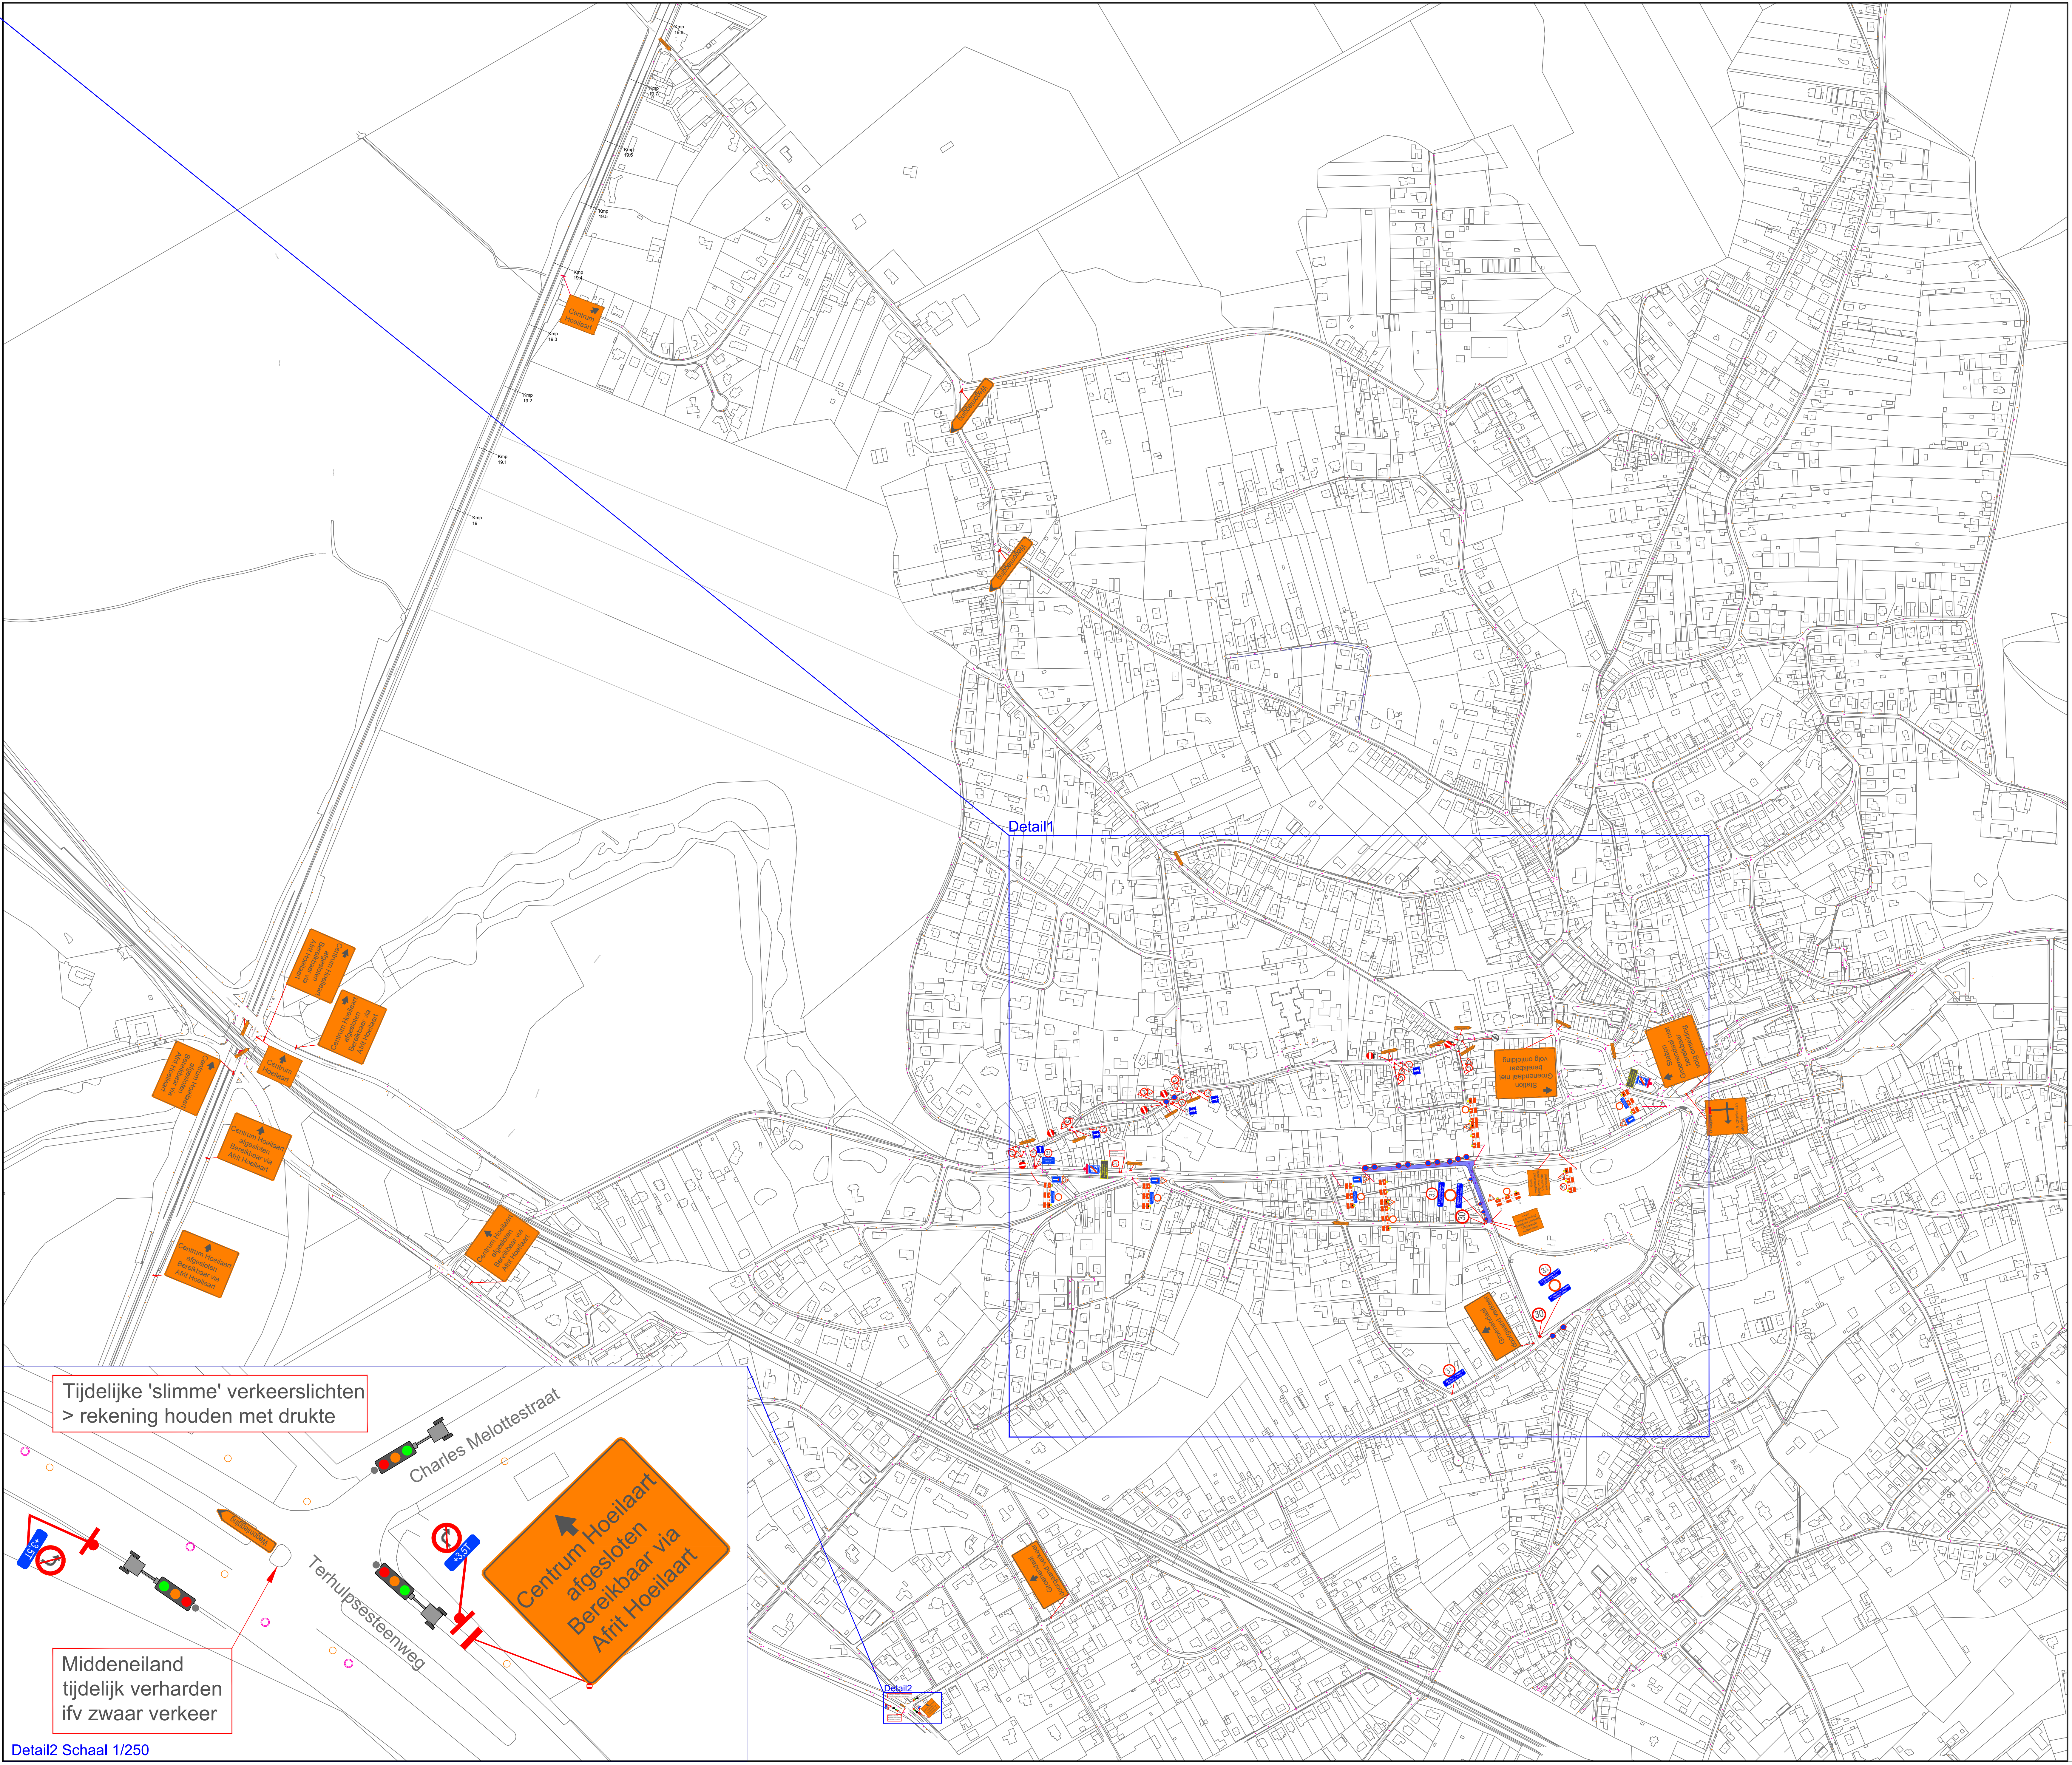

Detail2 Schaal 1/250

LEGENDE :

- E3 OVER WERFZONE
- WERFZONE
- VOETGANGER
- FIETS
- OMLEIDING DOORGAAND VERKEER EN 3,5T
- OMLEIDING DE LIJN

11124004 Rode Kruisstraat

Vlaams Brabant

Hoeilaart

Omleiding en signalisatieplan Fase 2a + 2b + 3

Ausfertung vanaf 18/08/2025 tot en met 22/08/2025

STC SIGTRACO NV
Damstraat 195
B-1580 Zaventem
Tel: +32(0)15 61.63.03
Fax: +32(0)15 61.63.49
GSM: +32(0)476 86 79 88

Project / Project

Province / Provincie

Vlaams Brabant

City / Gemeente

Hoeilaart

Client / Client

Omleiding en signalisatieplan Fase 2a + 2b + 3

Ausfertung vanaf 18/08/2025 tot en met 22/08/2025

Item	Wijziging / Modification	Drawn / Gemaakt	Checked / Gecontroleerd	Approved / Goedgekeurd	Valid
A					
B					
C	Vrijg van Frank Debock 3/7/95	09/07/2025	BKO		
D					
E					
F					
G					

Scale / Schaal	Drawn / Gemaakt	Checked / Gecontroleerd	Approved / Goedgekeurd	Valid
1:5000	23/04/2025	cc	nc	A