


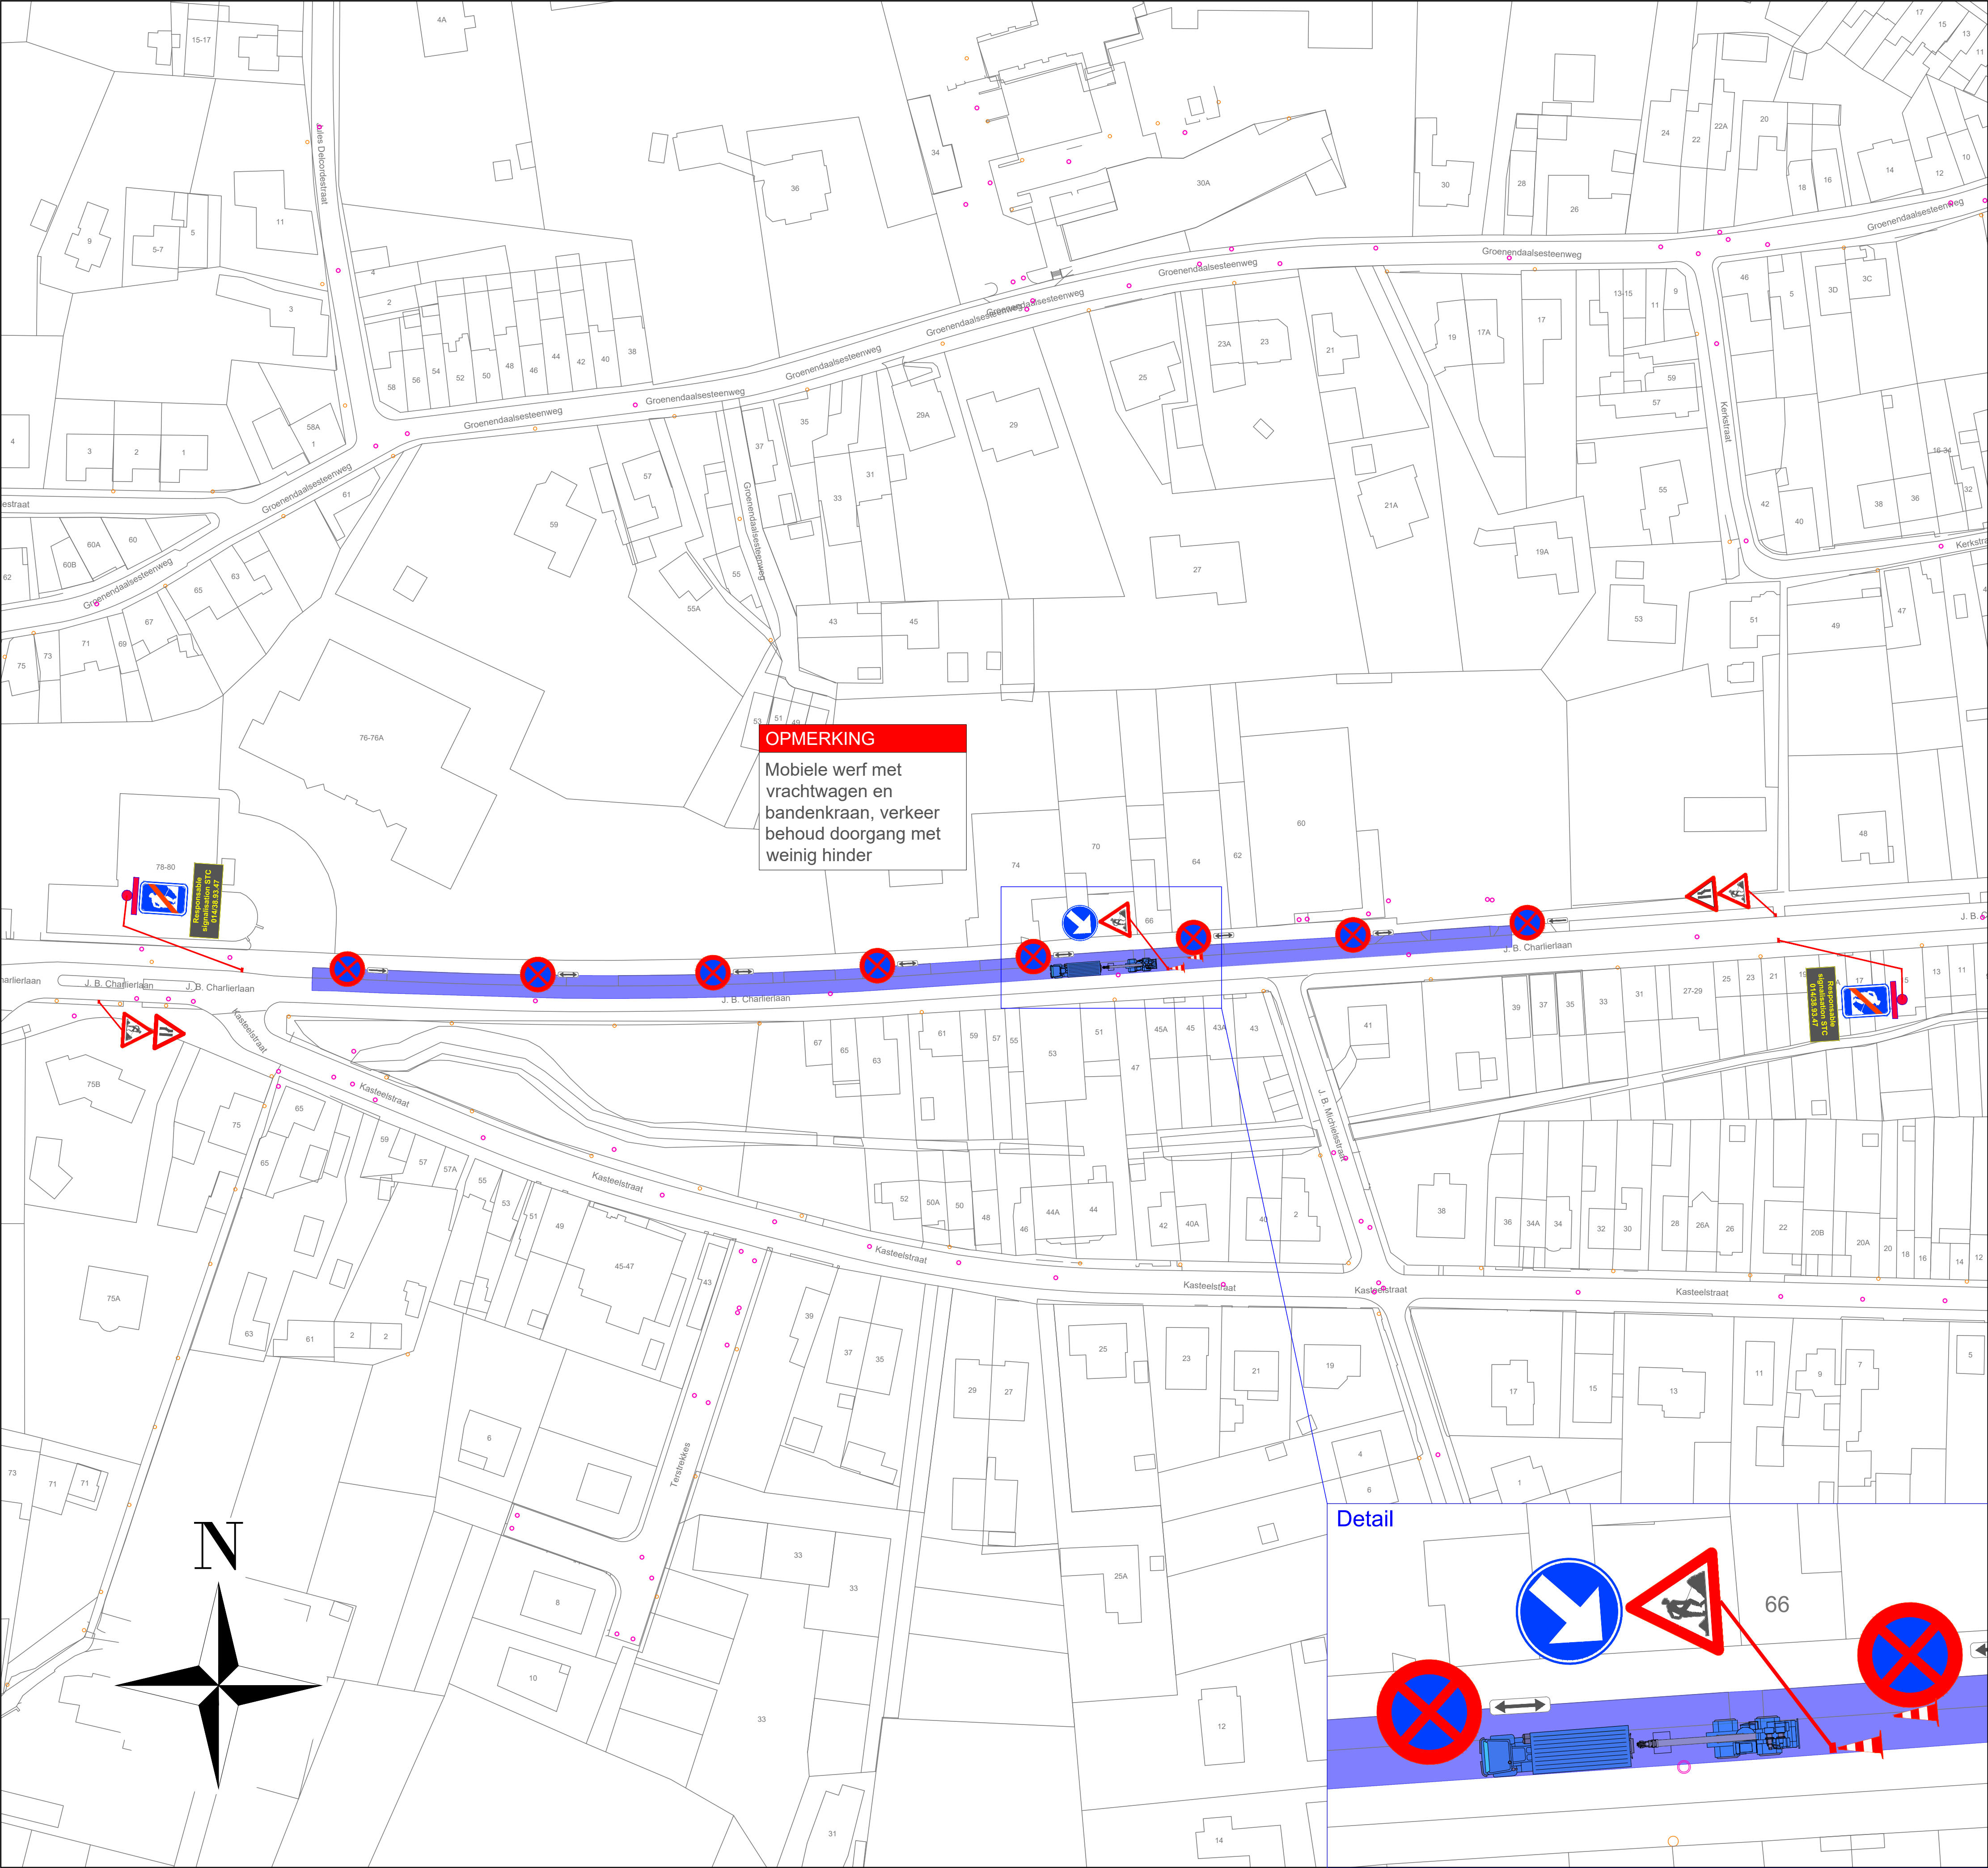

LEGENDE :

E3 OVER WERFZONE

WERFZONE

VOETGANGER

FIETS

OMLEIDING DOORGAAND VERKEER EN 3,5T

OMLEIDING DE LIJN

SIGTRACO NV
Damstraat 195
B - 1980 Zemst
Tel: +32(0)15 61.63.03
Fax: +32(0)15 61 63 19
GSM: +32(0)476 86 79 88

Project / Projet

11124004 Rode Kruisstraat

Provincie / Province

Vlaams Brabant

Stad / Gemeente
Ville / Commune

Hoeilaart

Opdrachtgever / Maitre de l'ouvrage

Viabuild
Gansbroekstraat 70
2870 Puurs-Sint-Amands
Tel: +32 3 206 25 00
Fax: +32 15 61 63 19

Titel / Titre

Signalisatieplan Fase 4
Mobiele werf met weinig hinder voor
doorgaand verkeer
van 04/08/2025 tot en met 25/08/2025

Index	Wijziging / Modifications	Datum / Date	Getekend / Dessiné	Nagekeken / Verifié
A				
B				
C				
D				
E				
F				
G				

BEGIN

EINDE

Schaal / Echelle	Datum / Date	Status / Etat	Nagekeken / Verifié	Getekend / Dessiné	Plannr / Plan n°
1/750	20/06/2025	Voorstel / Proposition Goedgekeurd / Approuvé Asbuilt		KDP	11124004_006