



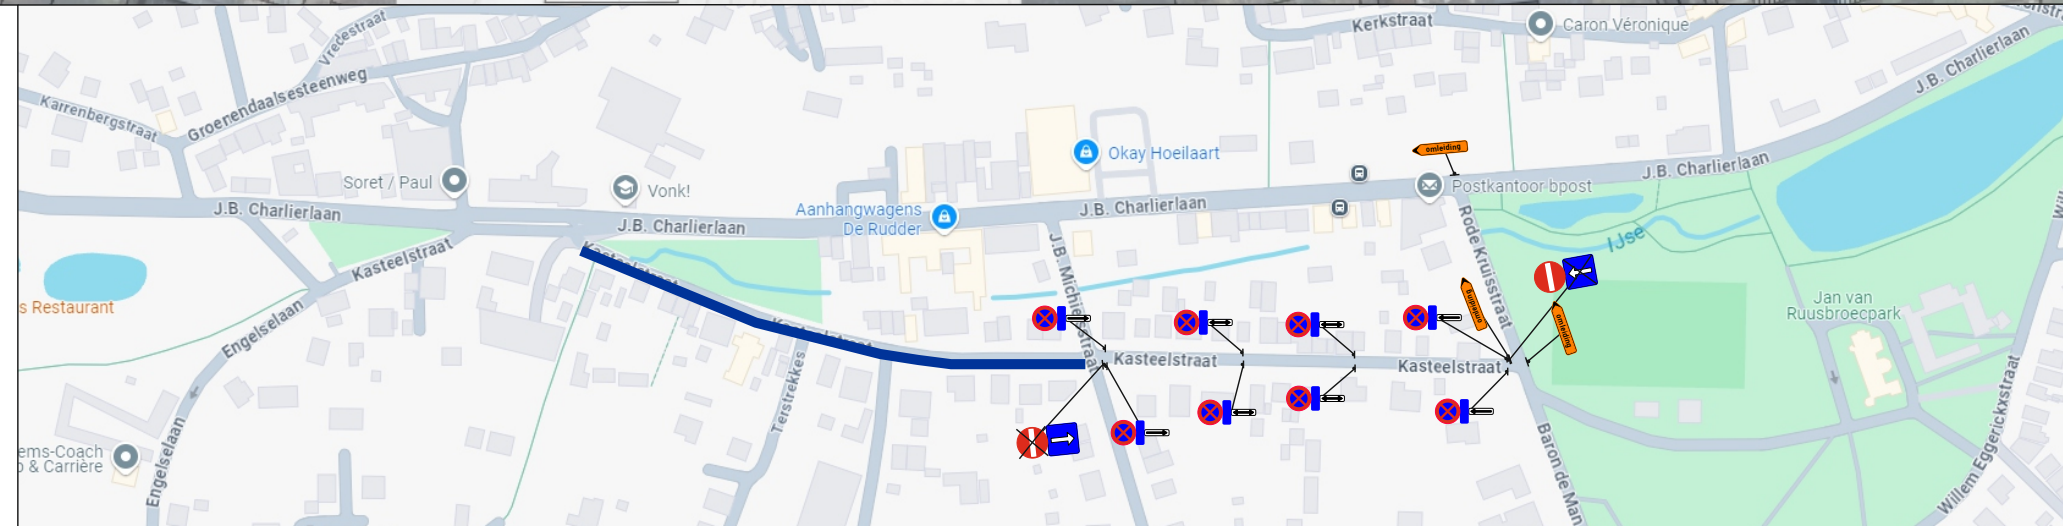

Signalisatieplan Hoeilaart Kasteelstraat Fase 4 513670

Verantwoordelijke signalisatie:
Micael Goovaerts



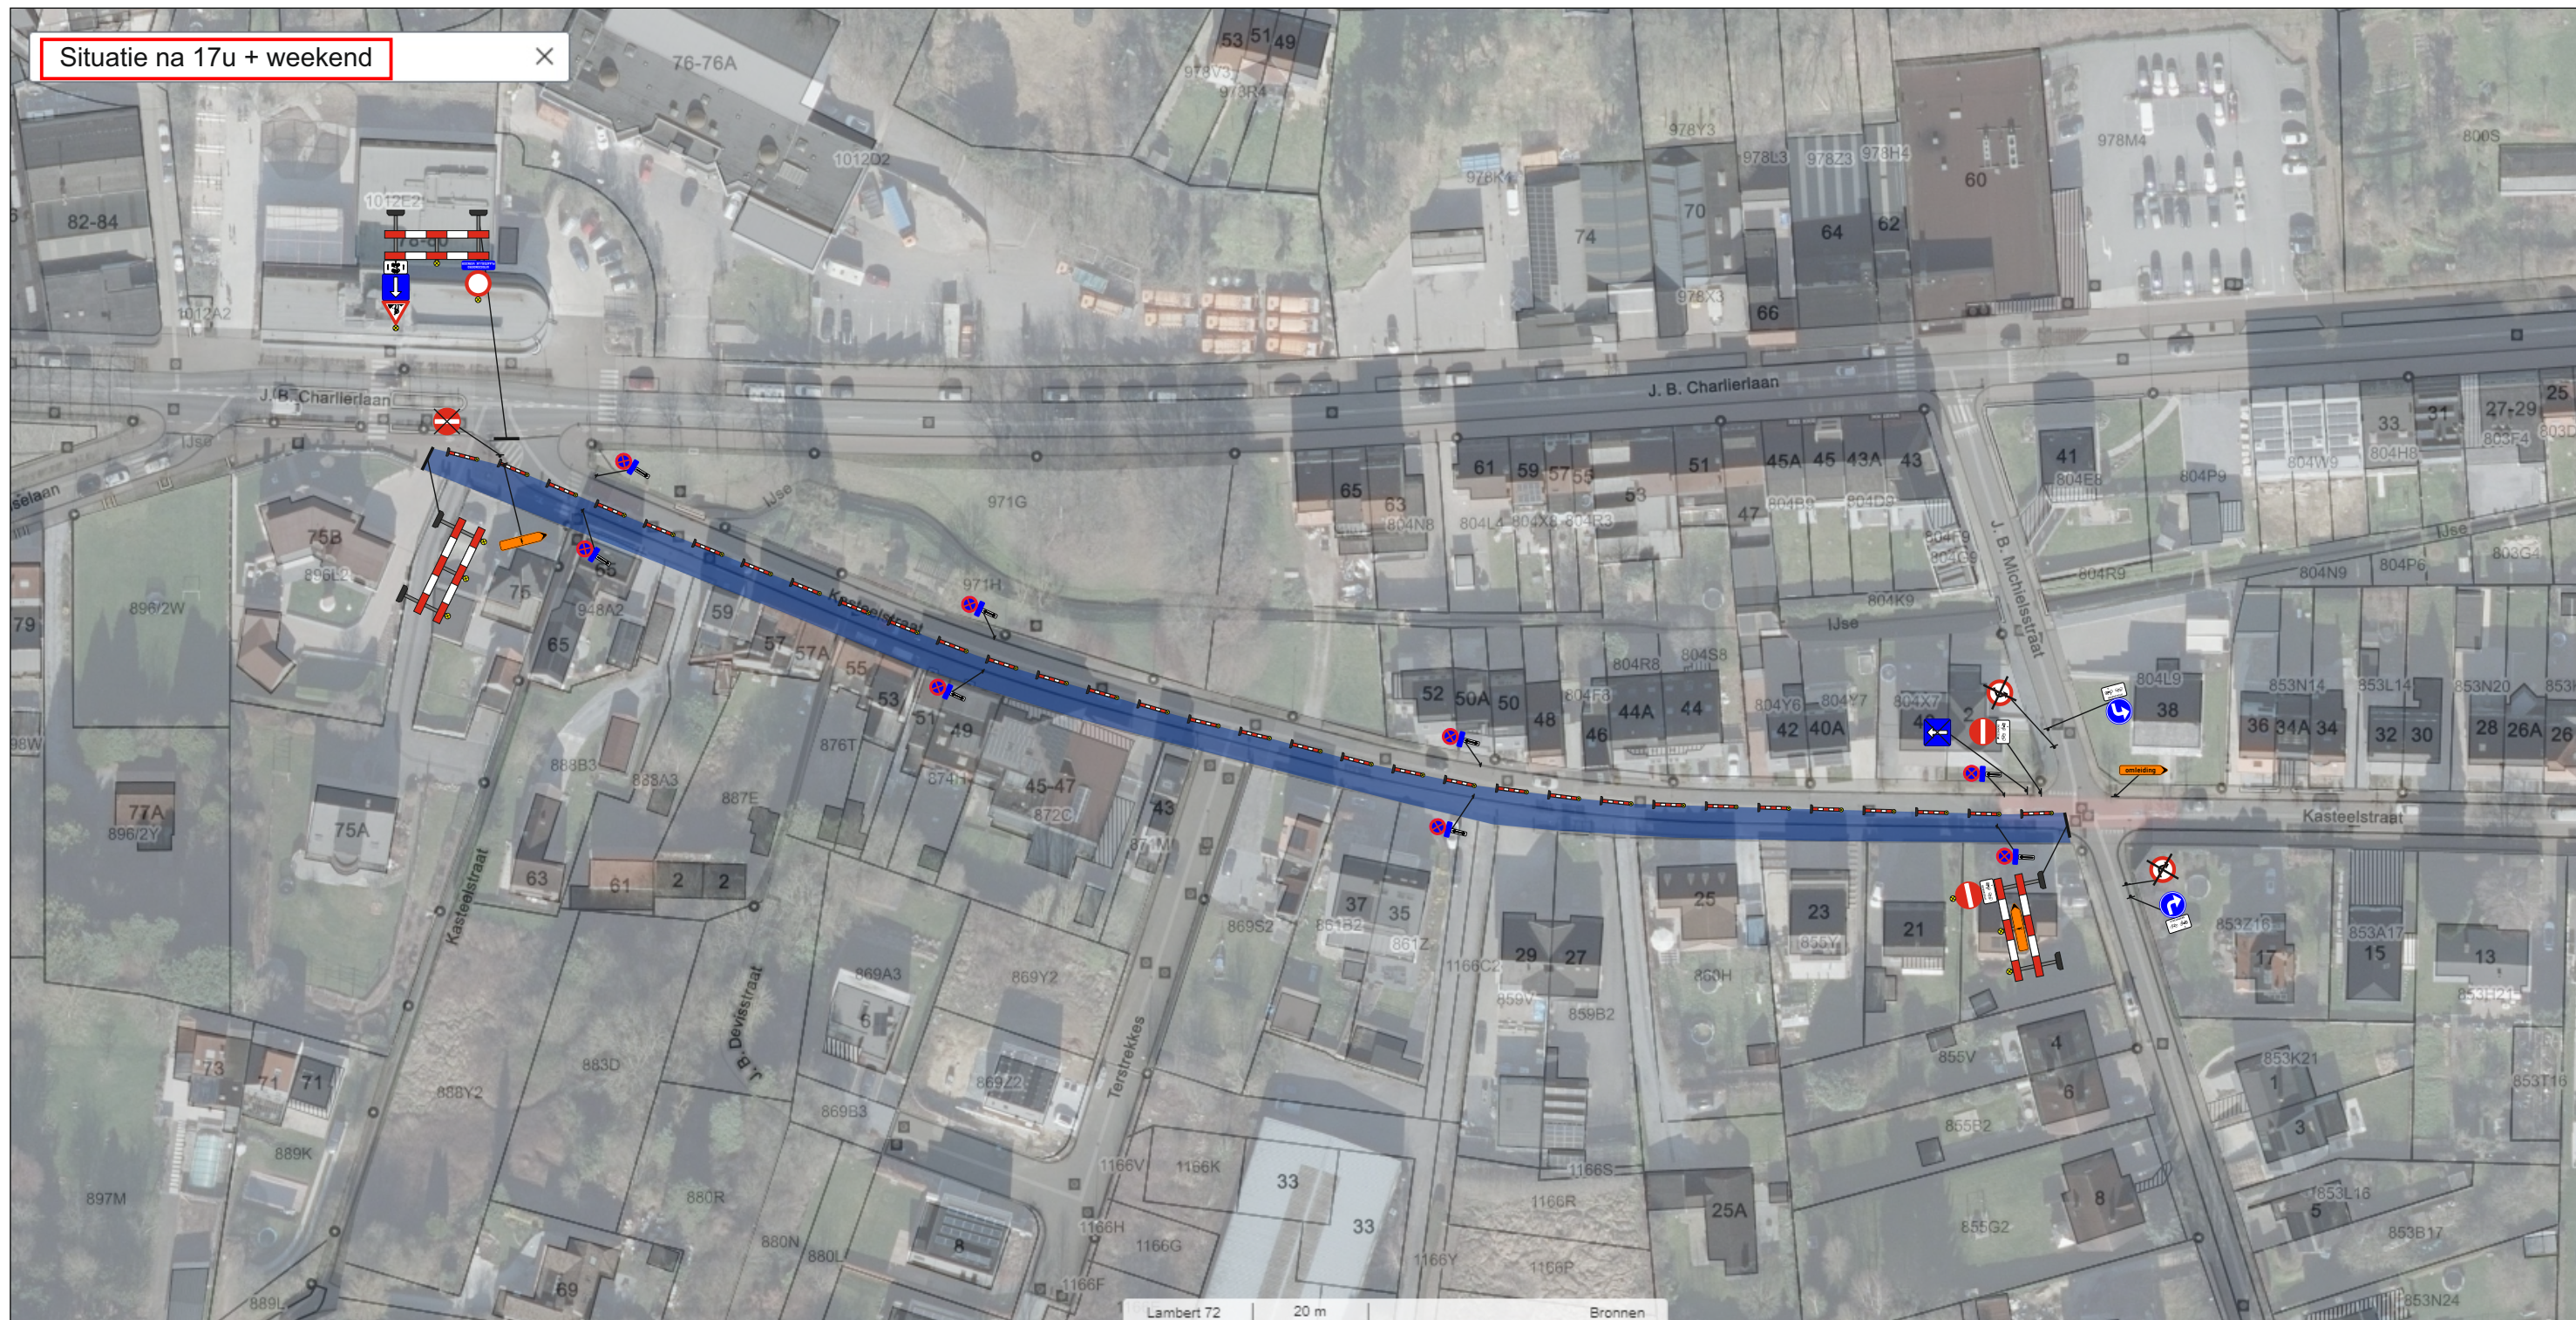

Signalisatieplan Hoeilaart Kasteelstraat Fase 4 513670

Verantwoordelijke signalisatie:
Micael Goovaerts

