



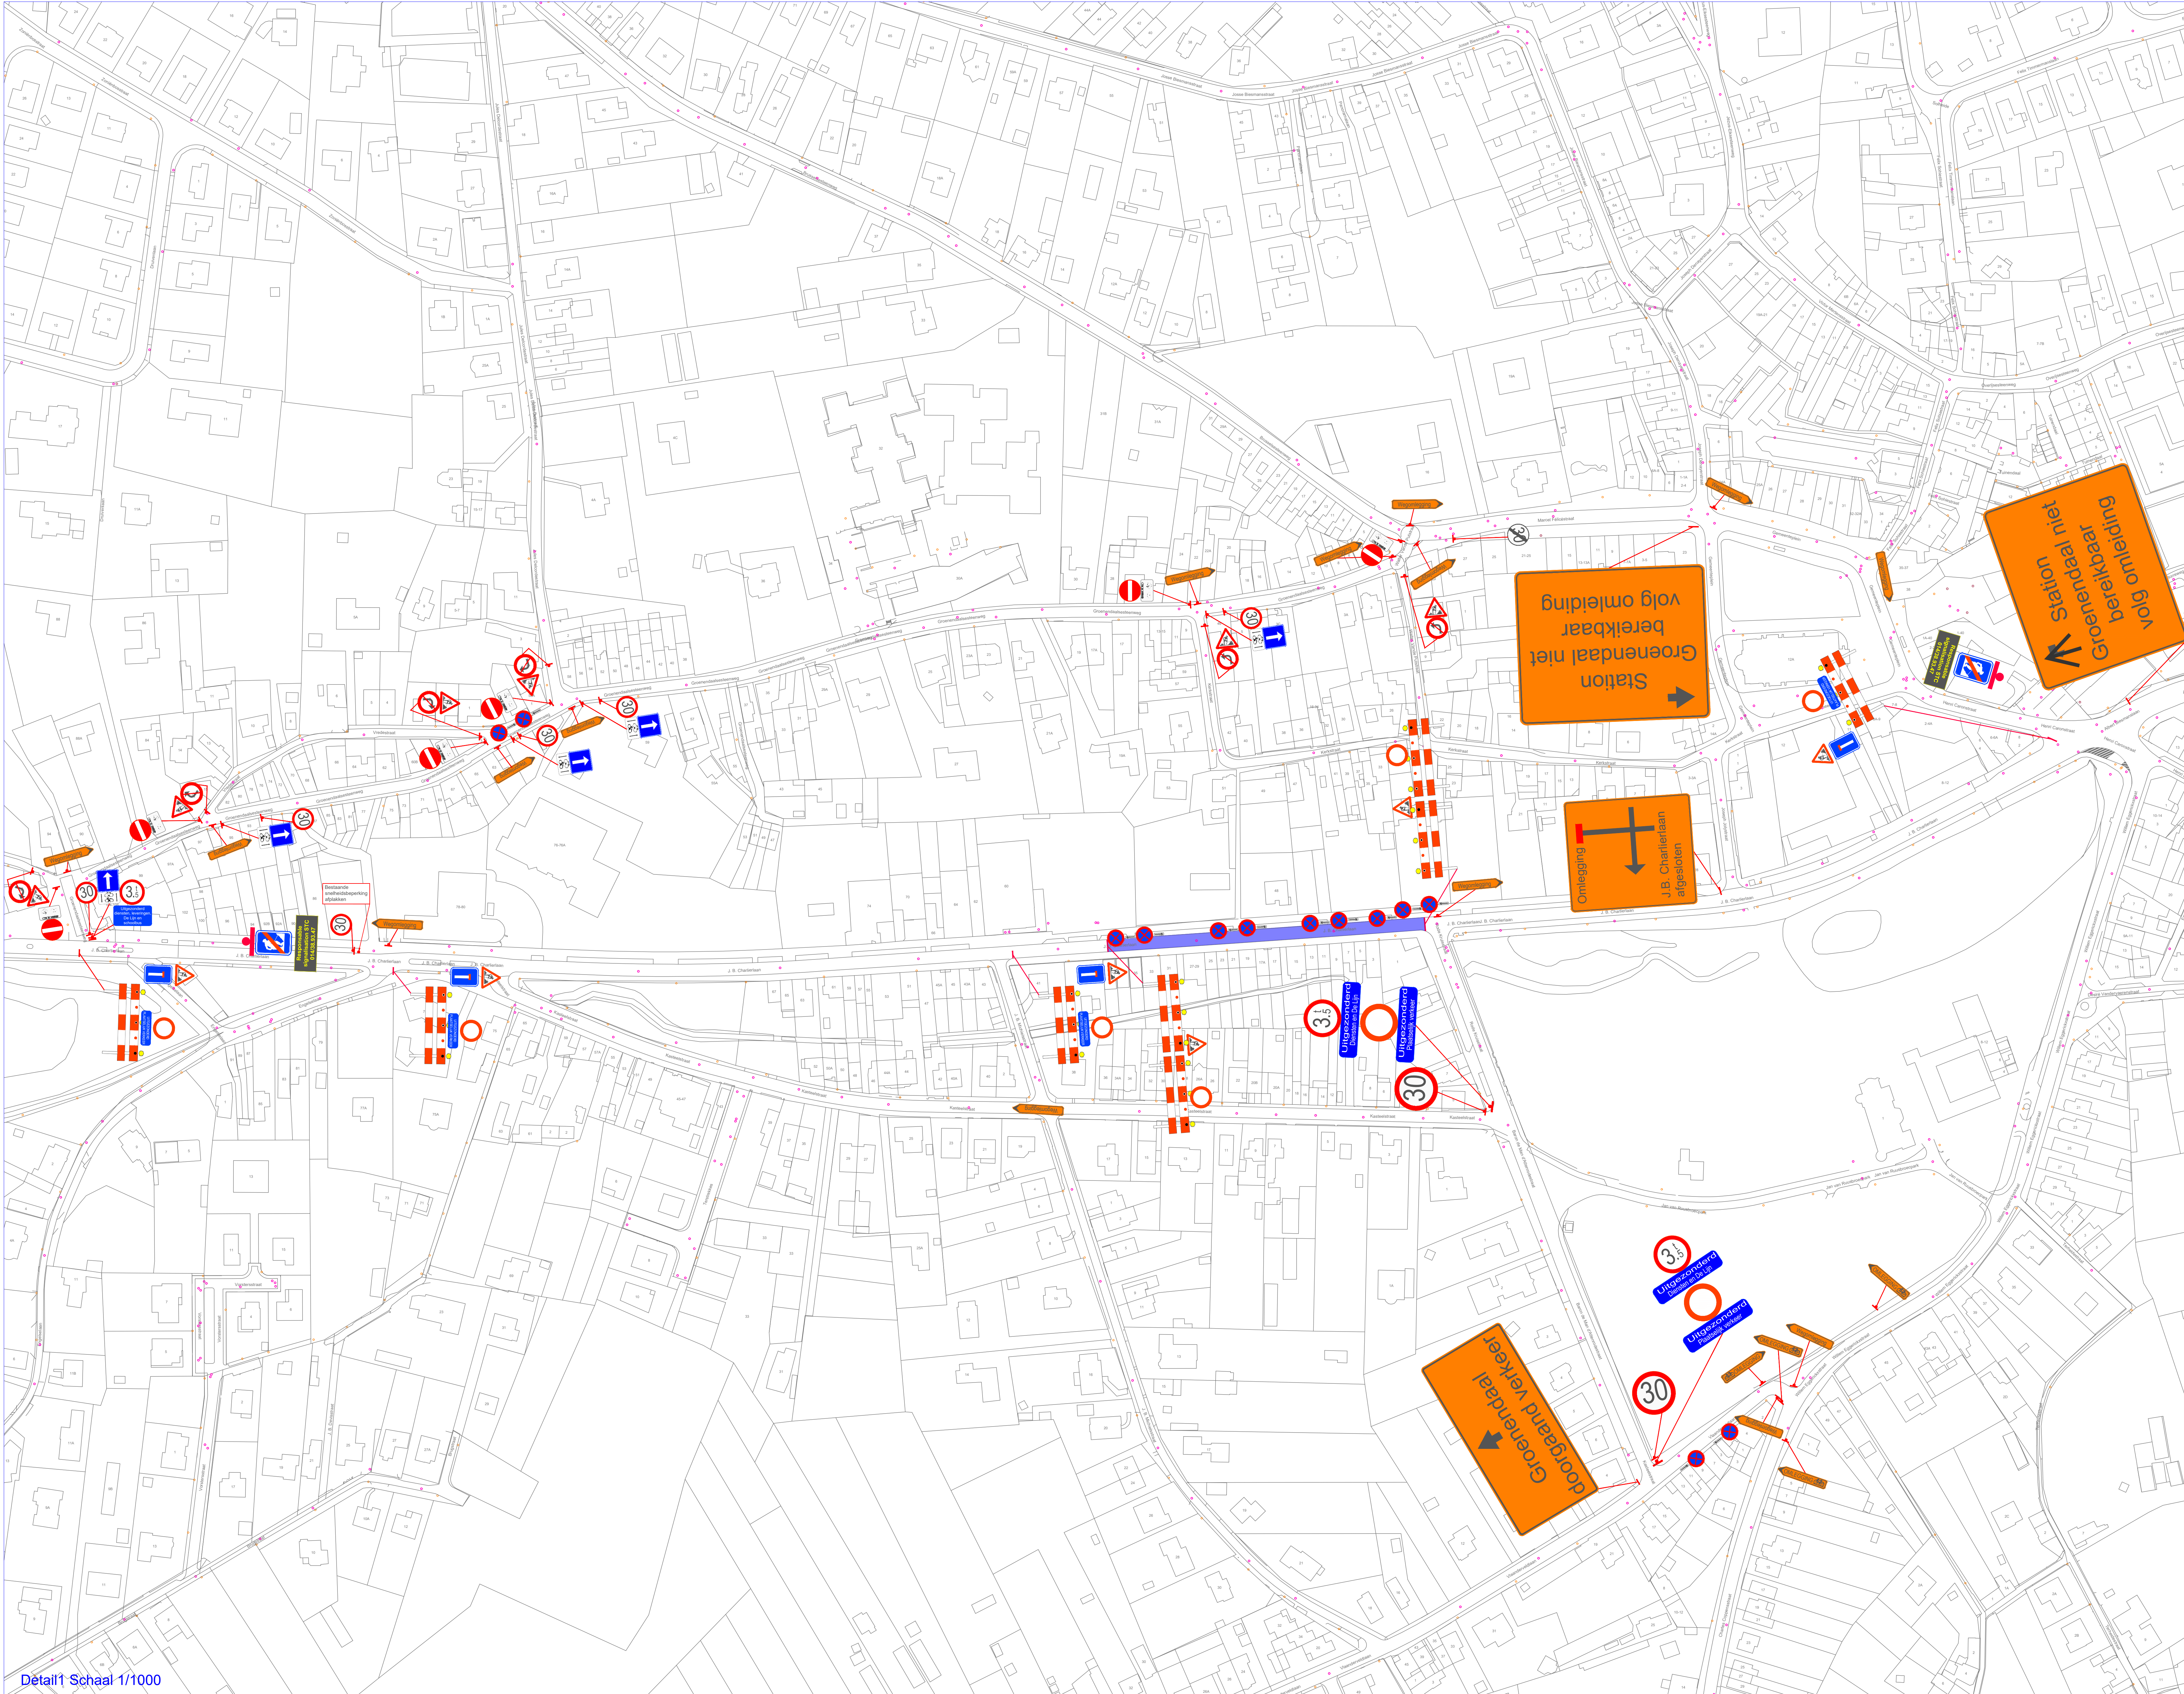


Detail1 Schaal 1/1000

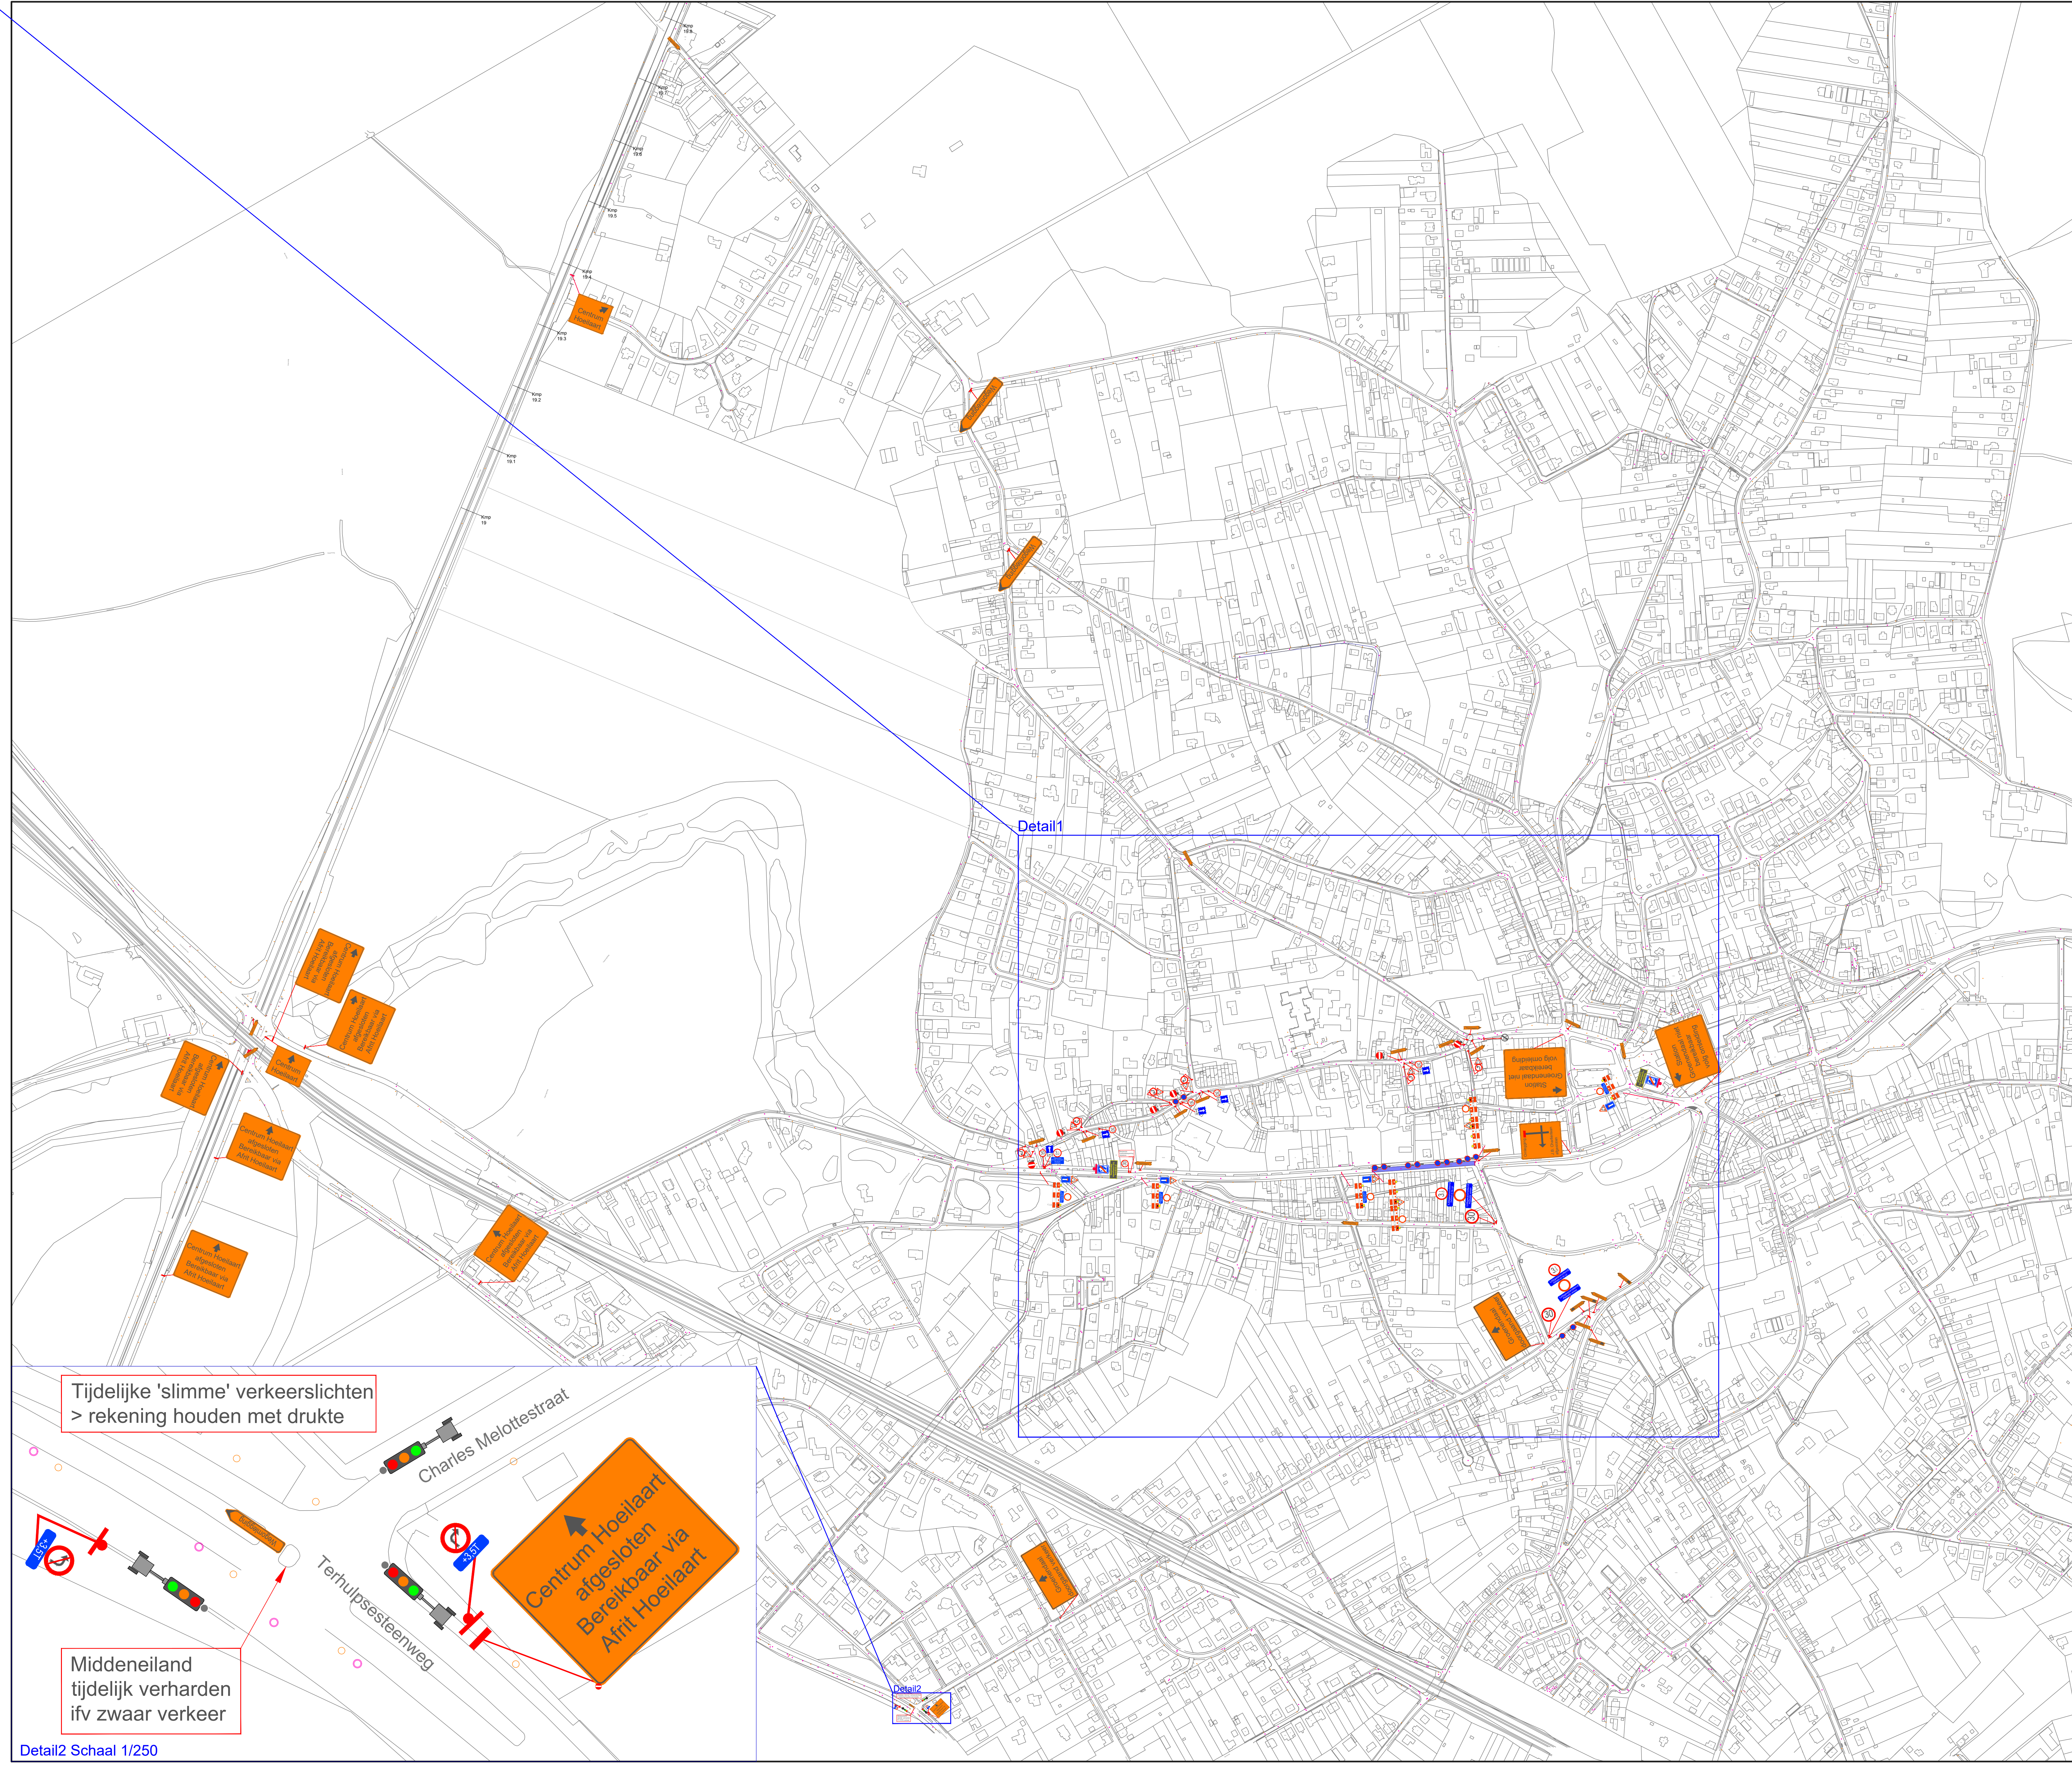

Detail2 Schaal 1/250

LEGENDE :

- E3 OVER WERFZONE
- WERFZONE
- VOETGANGER
- FIETS
- OMLEIDING DOORGAAND VERKEER EN 3.5T
- OMLEIDING DE LIJN

 

STC
SIGTRACO NV
Damstraat 195
B-1390 Zaventem
Tel: +32(0)15 61.63.03
Fax: +32(0)15 61.63.19
GSM: +32(0)476 86 79 88

Project / Projet
11124004 Rode Kruisstraat

Provincie / Province
Vlaams Brabant

Opdrachtgever / Maître de l'ouvrage
Viabuild
Viabuild
Gansbroekstraat 70
2870 Plops-Sint-Amands
Tel: +32 3 206 25 00
Fax: +32 15 61 63 19

Stad / Commune
Hoellaart

Titel / Titre
Omleiding en signalisatieplan Fase 3
Fase 3 - Totaal gedeelte Chantelain - 1806 km 11/07/2023
Fase 4 - 256 gedeelte Chantelain wordt in principe maar aangegeven na het bouwverloop (begin Augustus 2025)

Item	Werkzaamheden	Start / Date	Stop / Date	Uitvoerder / Entreprise	Opmerkingen / Remarques
A	Aanpassingen volgens richtlijn 1806	13/07/2023	KOP		
B					
C					
D					
E					
F					
G					

Staat / Status	Start / Date	Stop / Date	Uitvoerder / Entreprise	Opmerkingen / Remarques
1/5000	23/04/2025	23/04/2025	KOP	11124004_004