
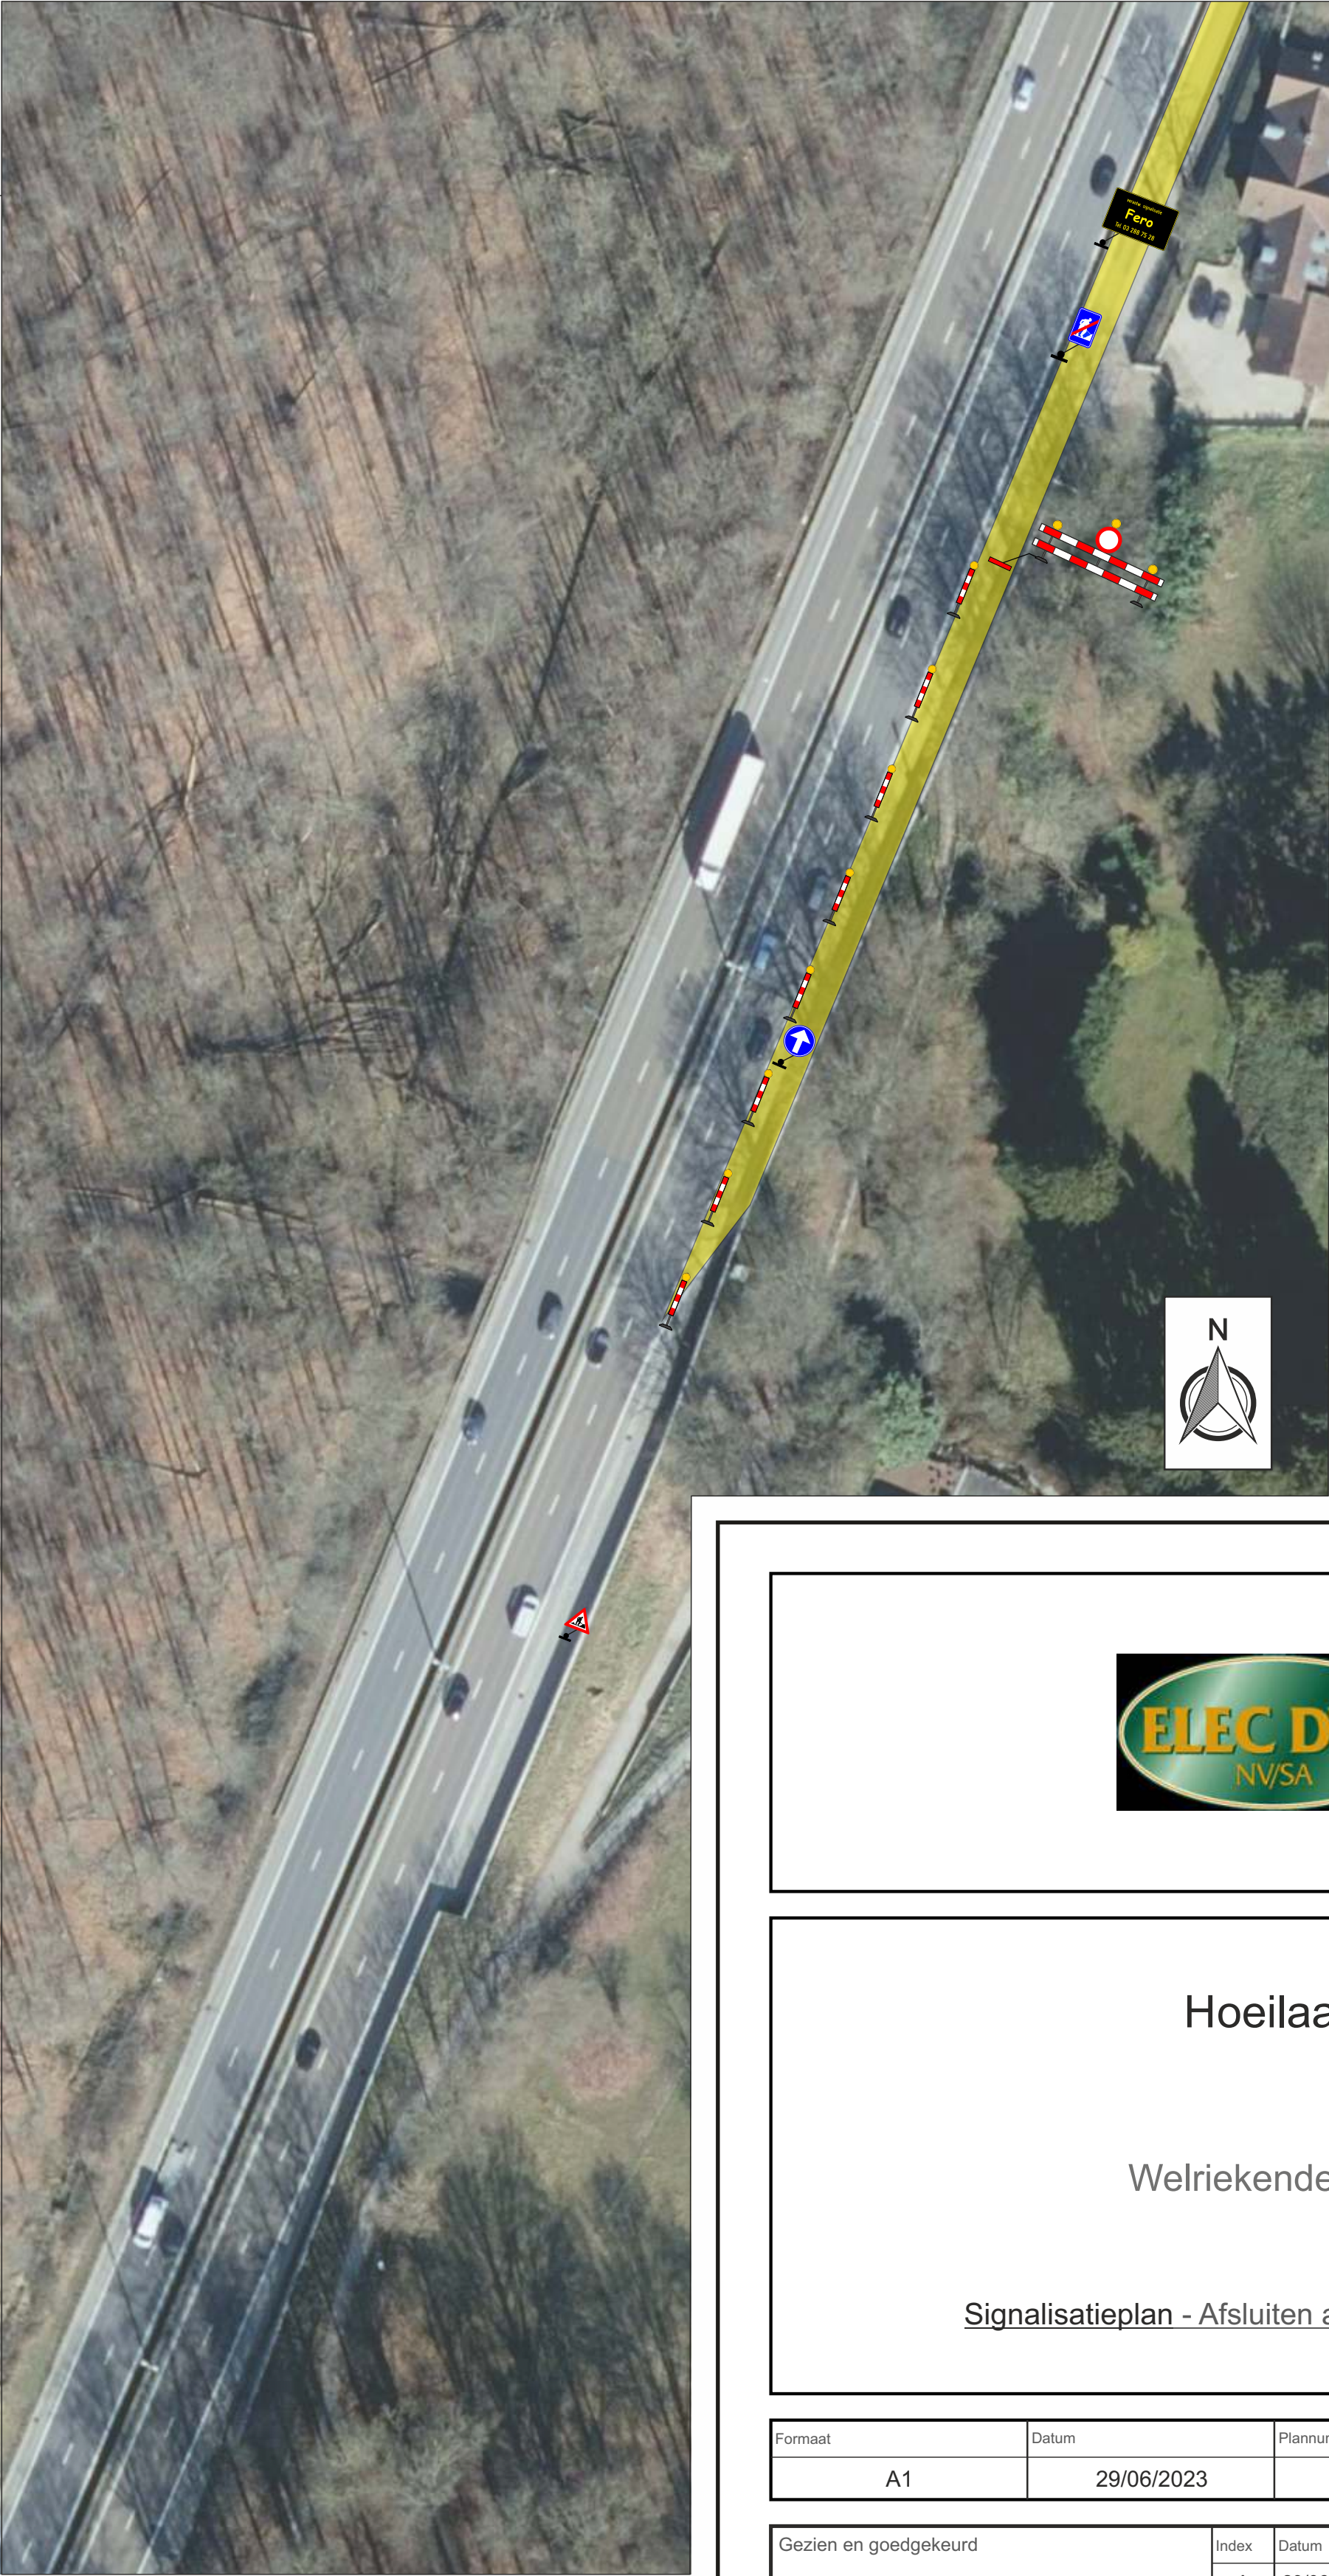
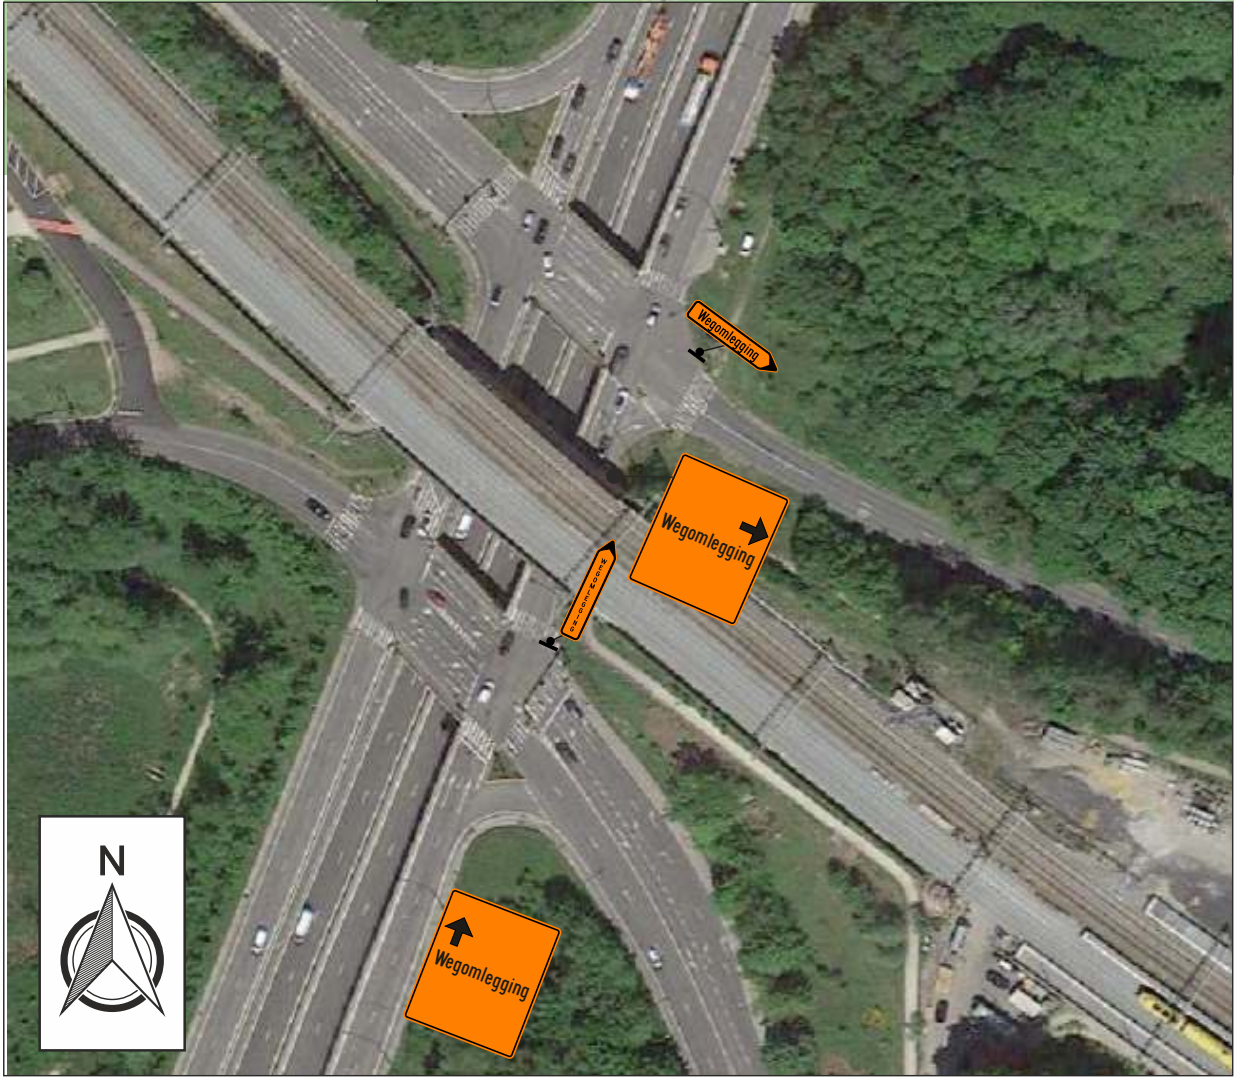


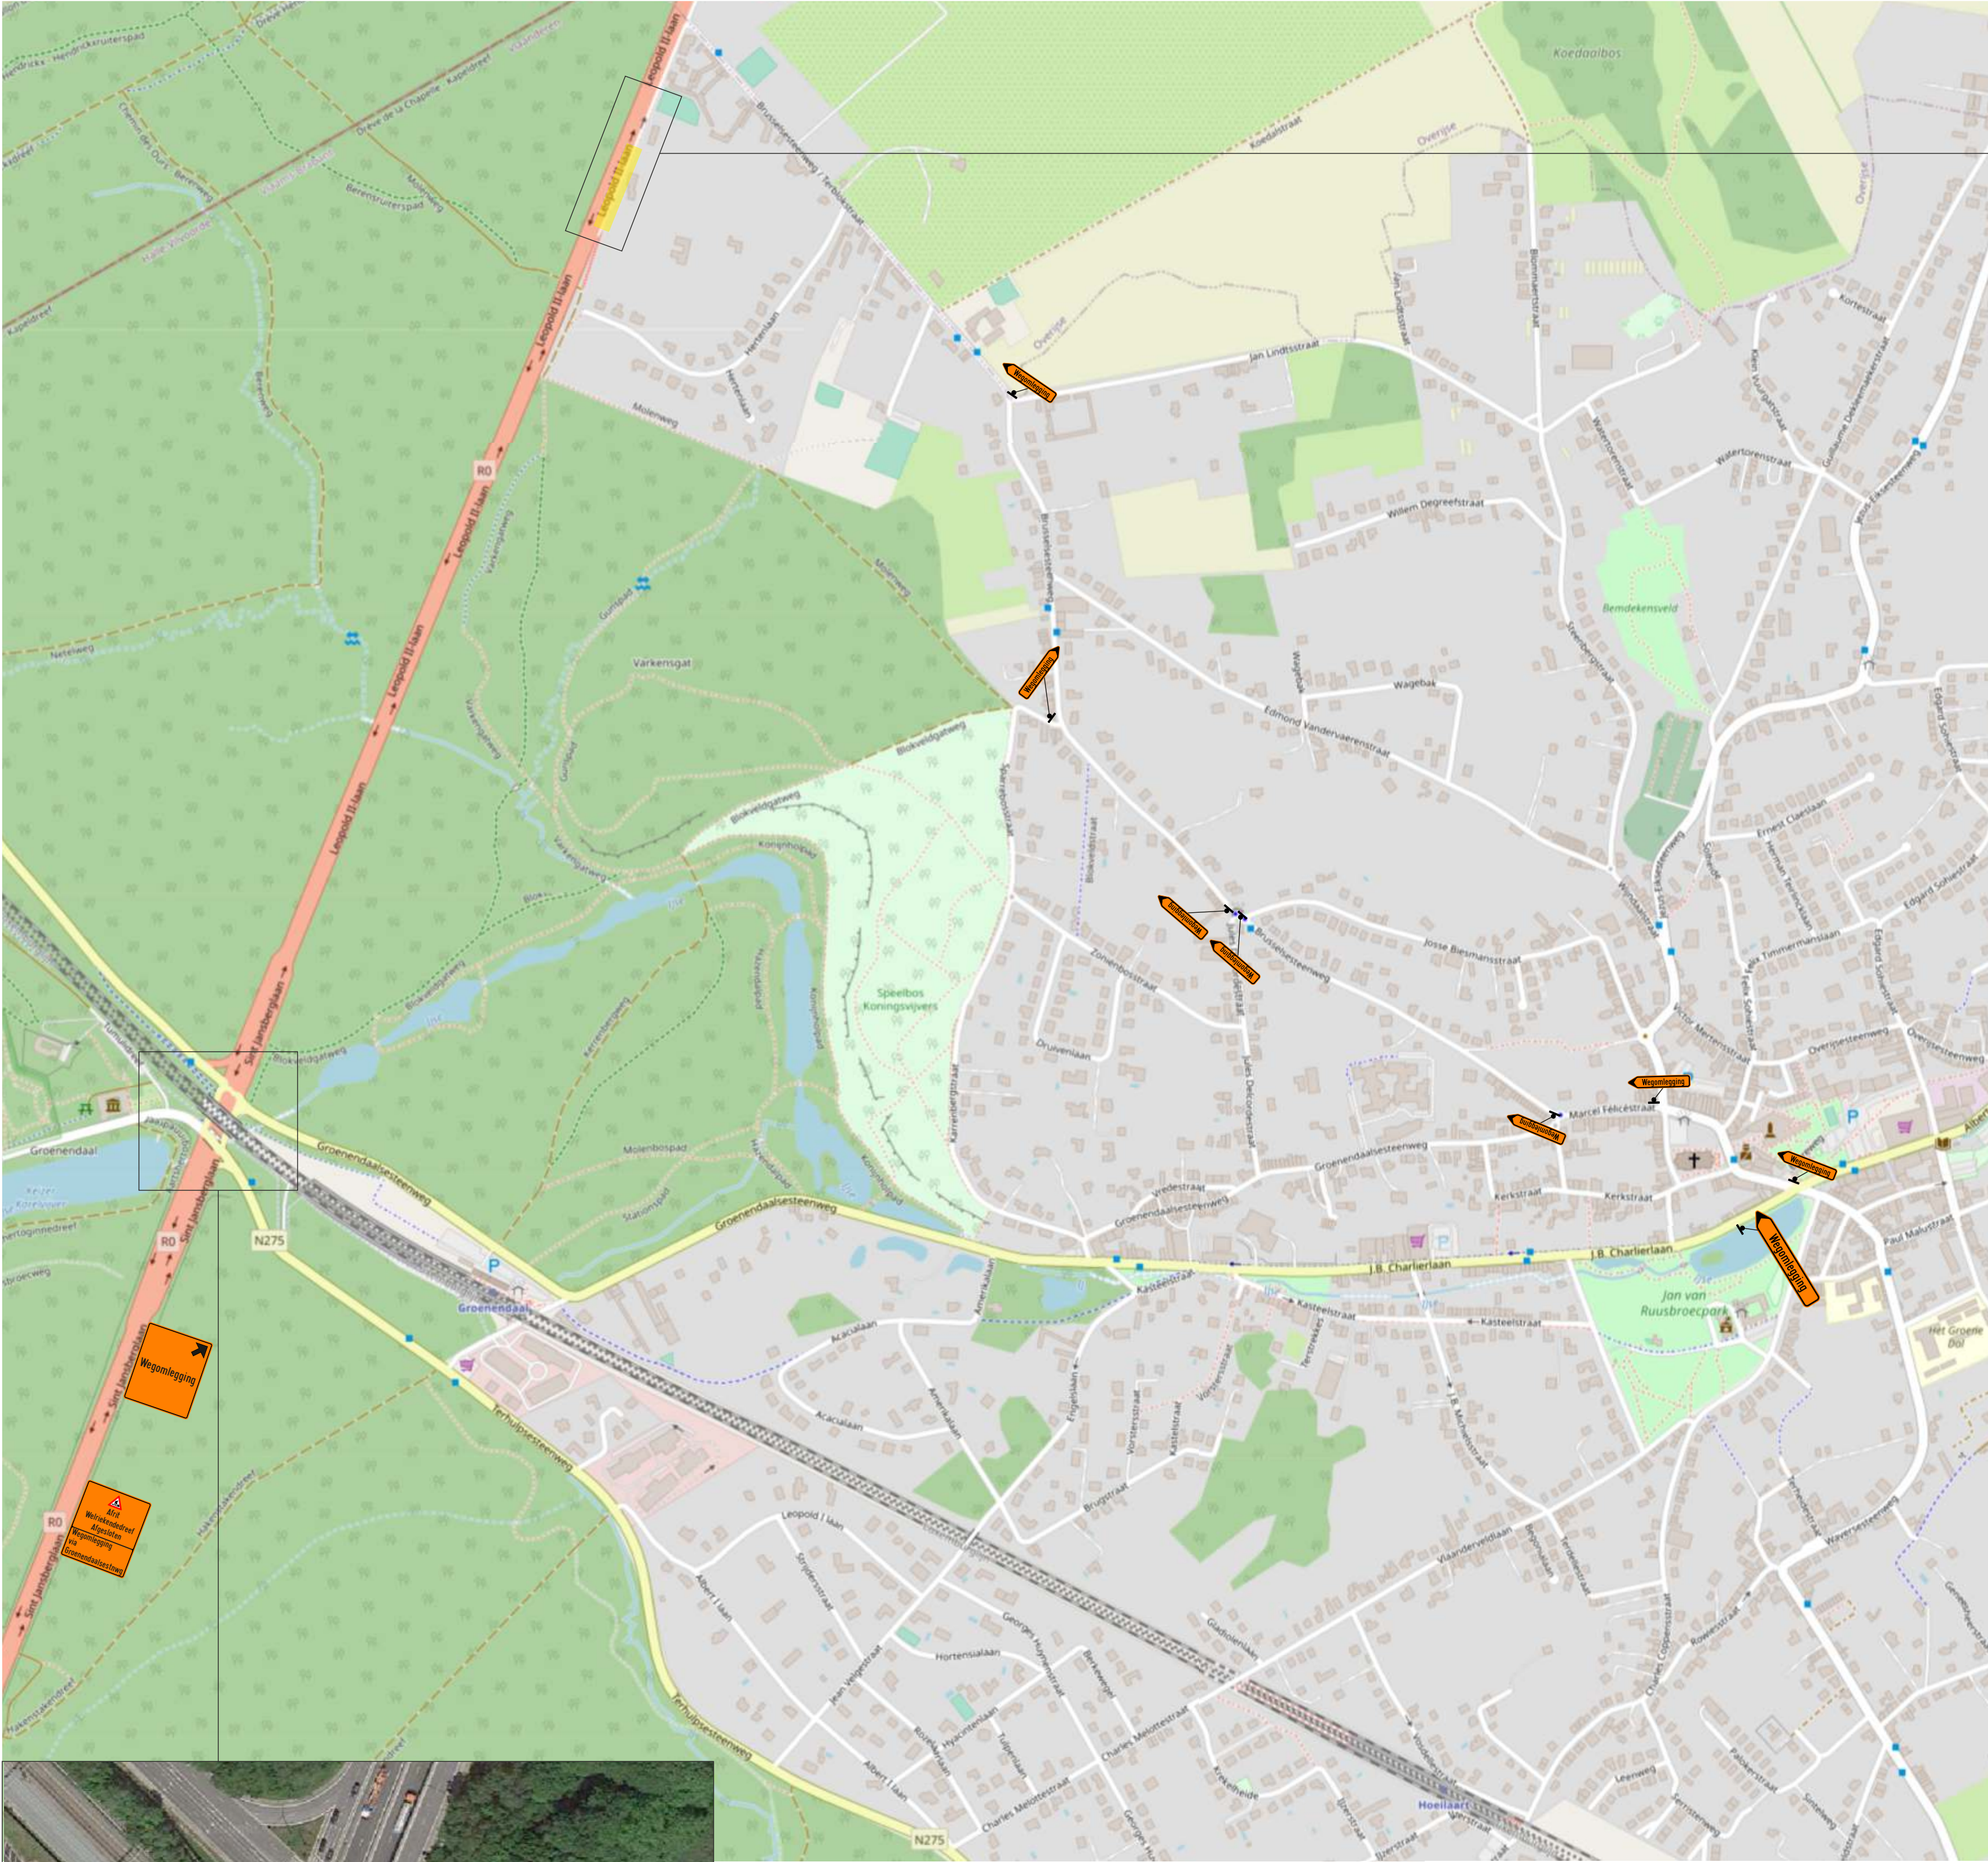

Hoeilaart

Welriekendedreef

Signalisatieplan - Afsluiten afrit richting leonard

Formaat	Datum	Plannummer	Index
A1	29/06/2023	P23-03342-01	A

Gezien en goedgekeurd	Index	Datum	Omschrijving	Tekenaar
	A	29/06/23	Ontwerp	CGS
Verantwoordelijke				AZT

Opgemaakt en voorgesteld door

Fero

Jozef de Blockstraat 81
2830 Willebroek

Tel - 03 288 75 28
Fax - 03 288 75 77

Email - info@feronvbe
Web - www.feronvbe

Tijdelijke signalisatie - Studie en ontwerp - Mobile werven - Rijbaanafsluiters - Technieken - Traffic software - Wegmarkering