



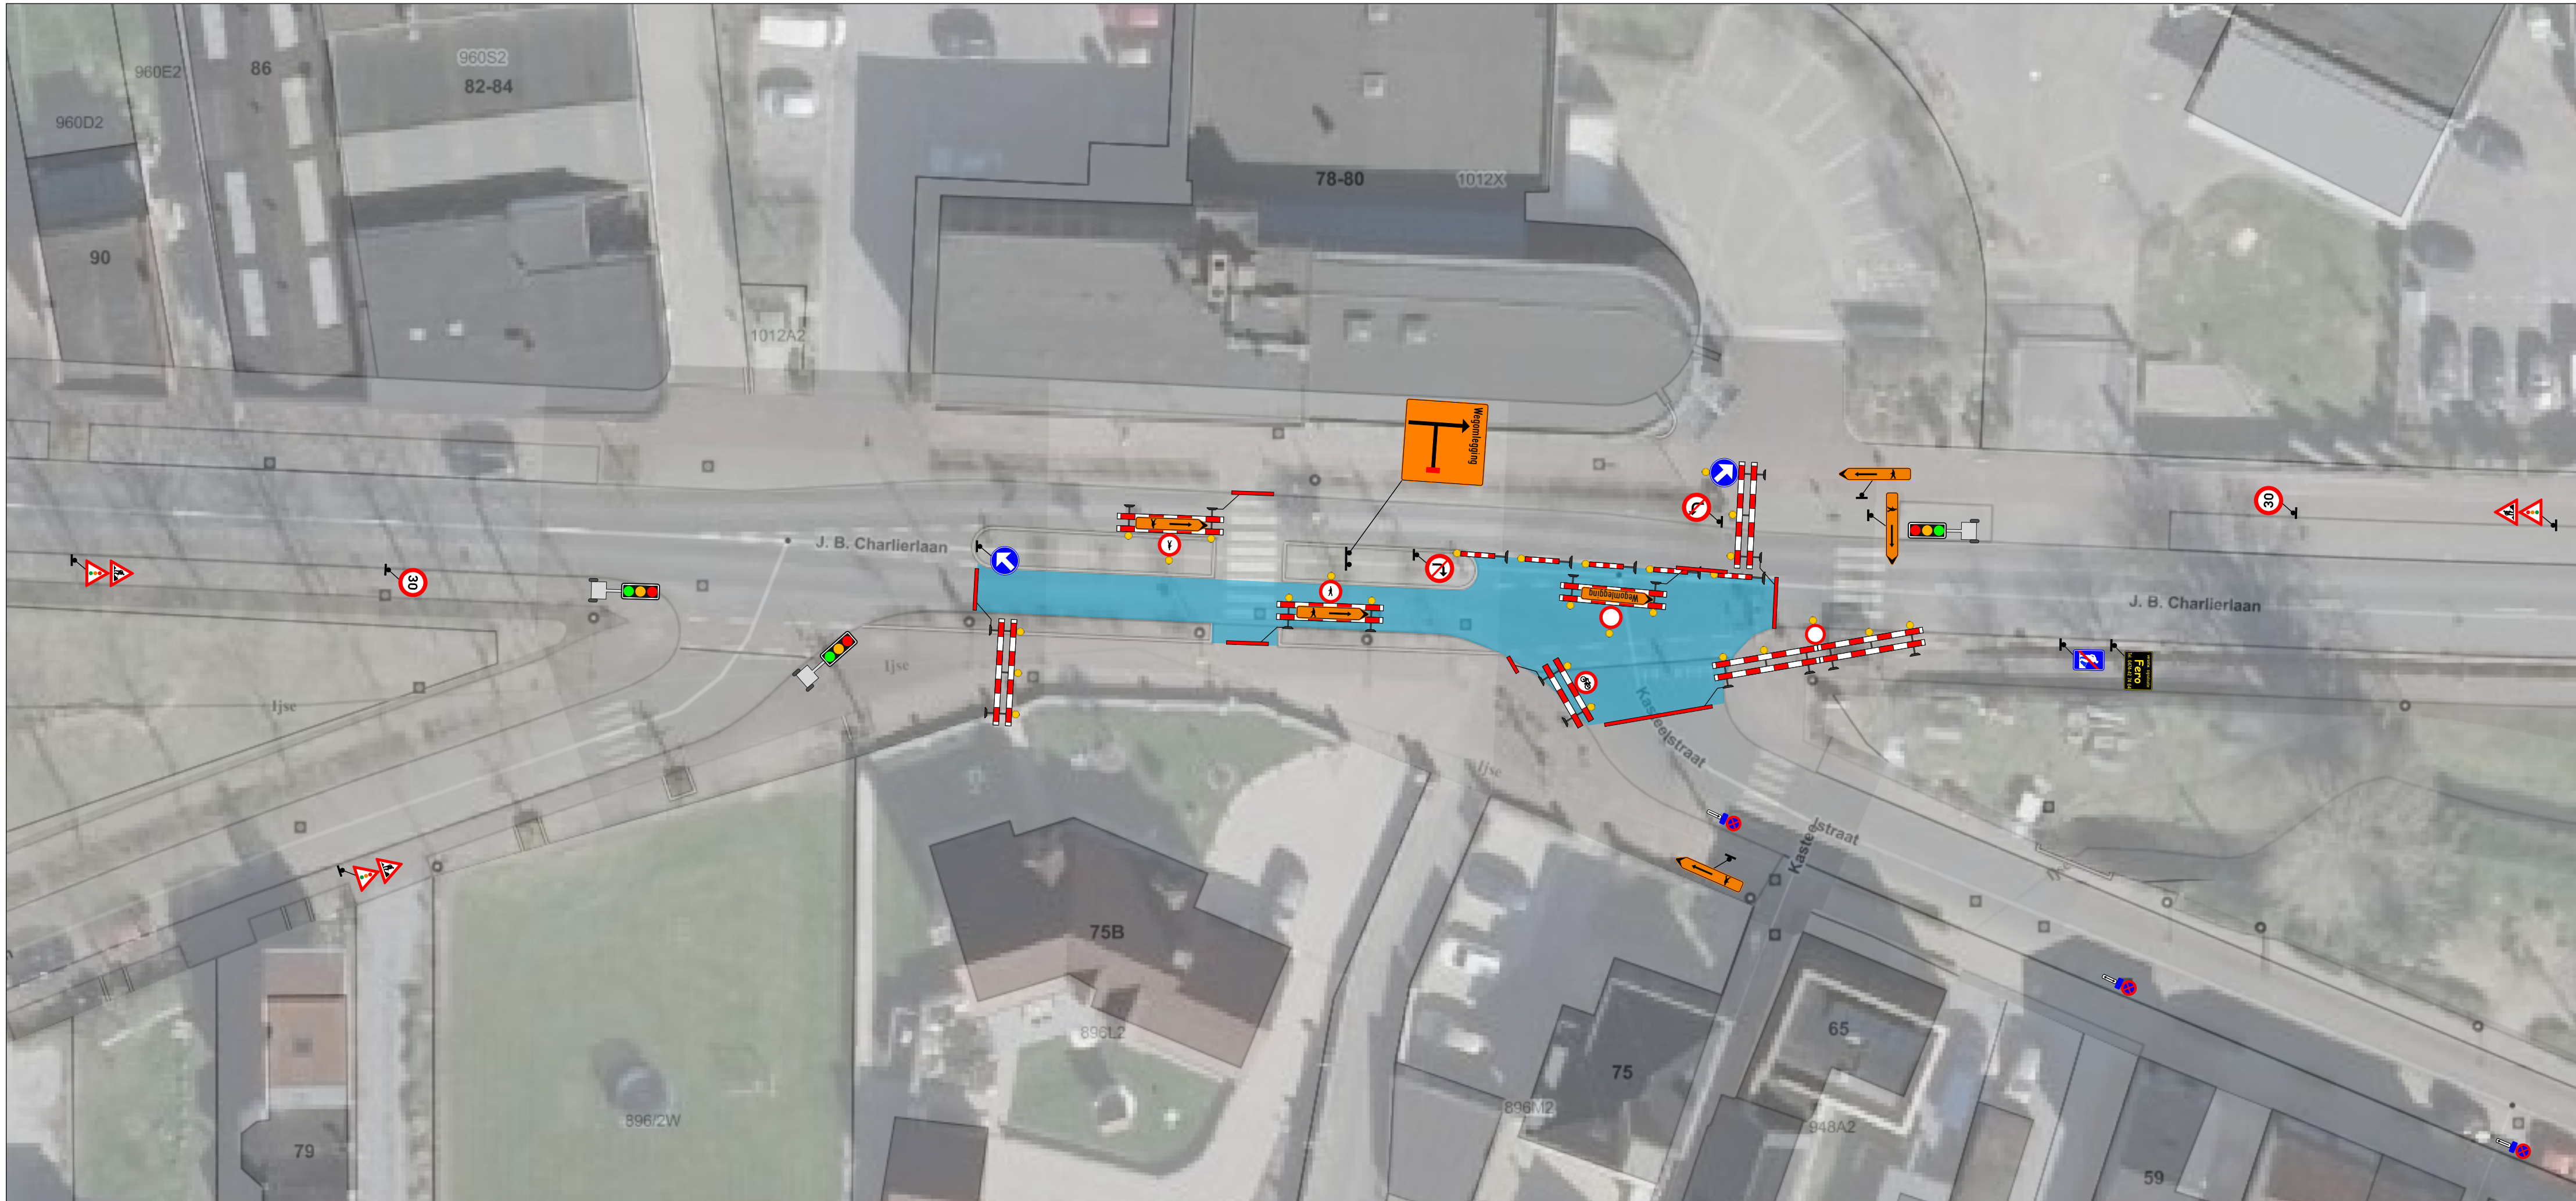

Legende

- Werfzone
- E3's = 55 m

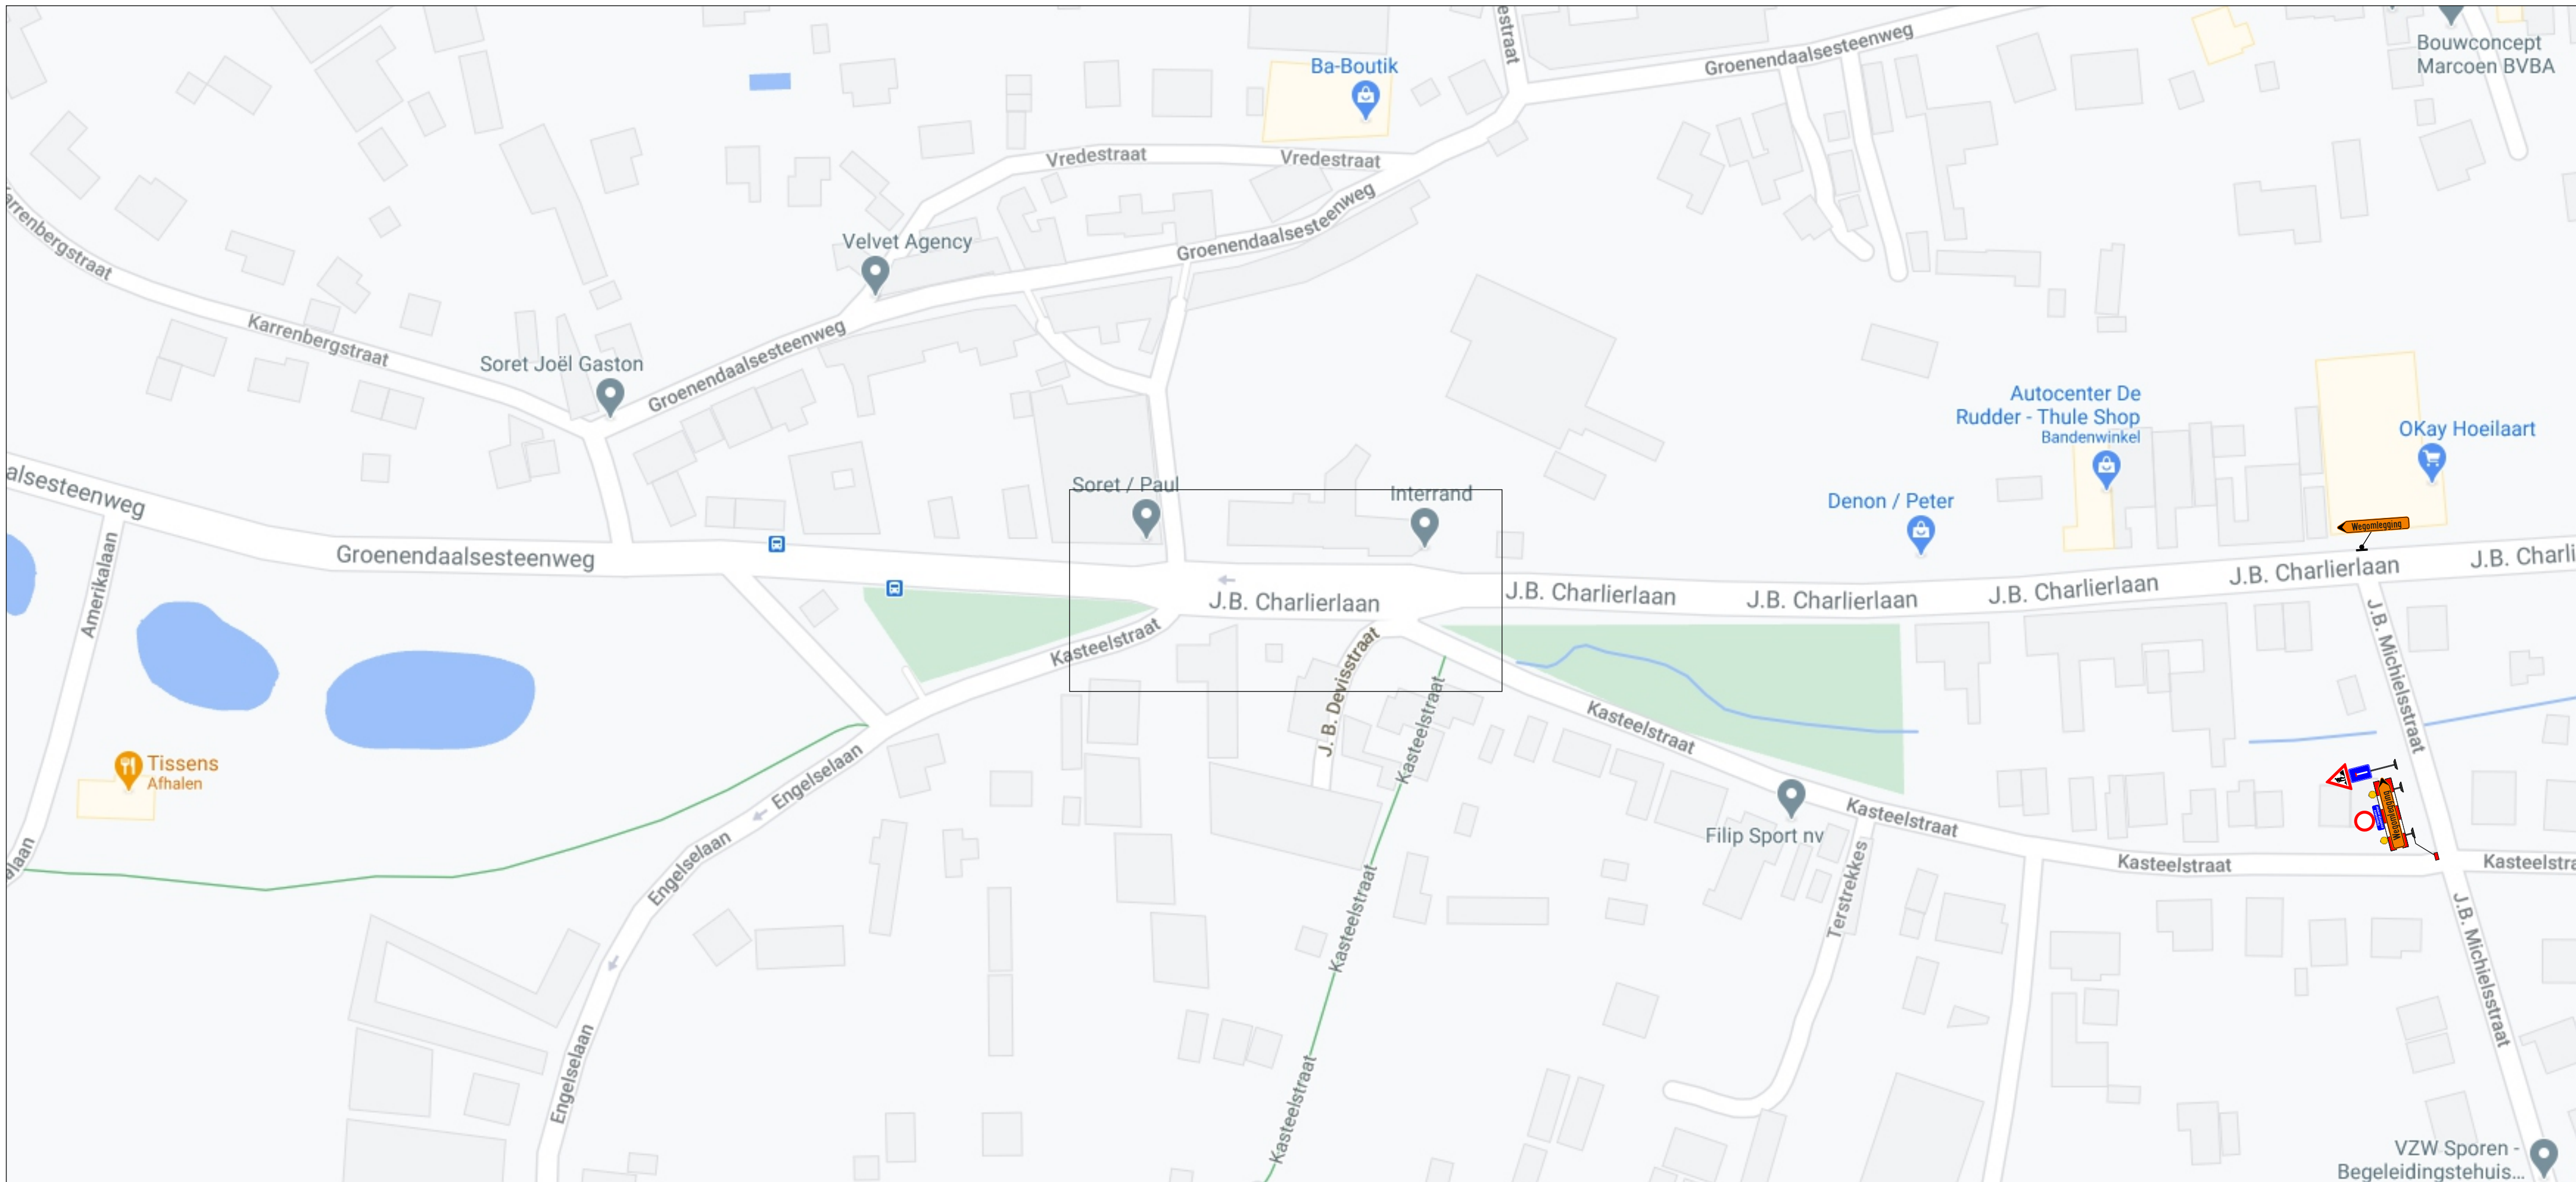

HOEILAART

J.B. Charlierstraat

Signalisatieplan

Formaat	Datum	Plannummer	Index
A1	07/01/2021	F20-2825-01	C

Gezien en goedgekeurd	Index	Datum	Omschrijving	Tekenaar
/ /2021	A	18/12/20	Ontwerp	JDK
	B	05/01/21	Aanpassingen	JDK
	C	07/01/21	Aanpassingen	JDK
	Verantwoordelijke			SSU

Opgemaakt en voorgesteld door

Fer

Jozef de Blockstraat 81
2830 Willebroek

Tel - 03 288 75 28
Fax - 03 288 75 77

Email - info@feronvb
Web - www.feronvb

Tijdelijke signalisatie - Studie en ontwerp - Mobile werven - Rijbaanafschers - Technieken - Traffic software - Wegmarkering