



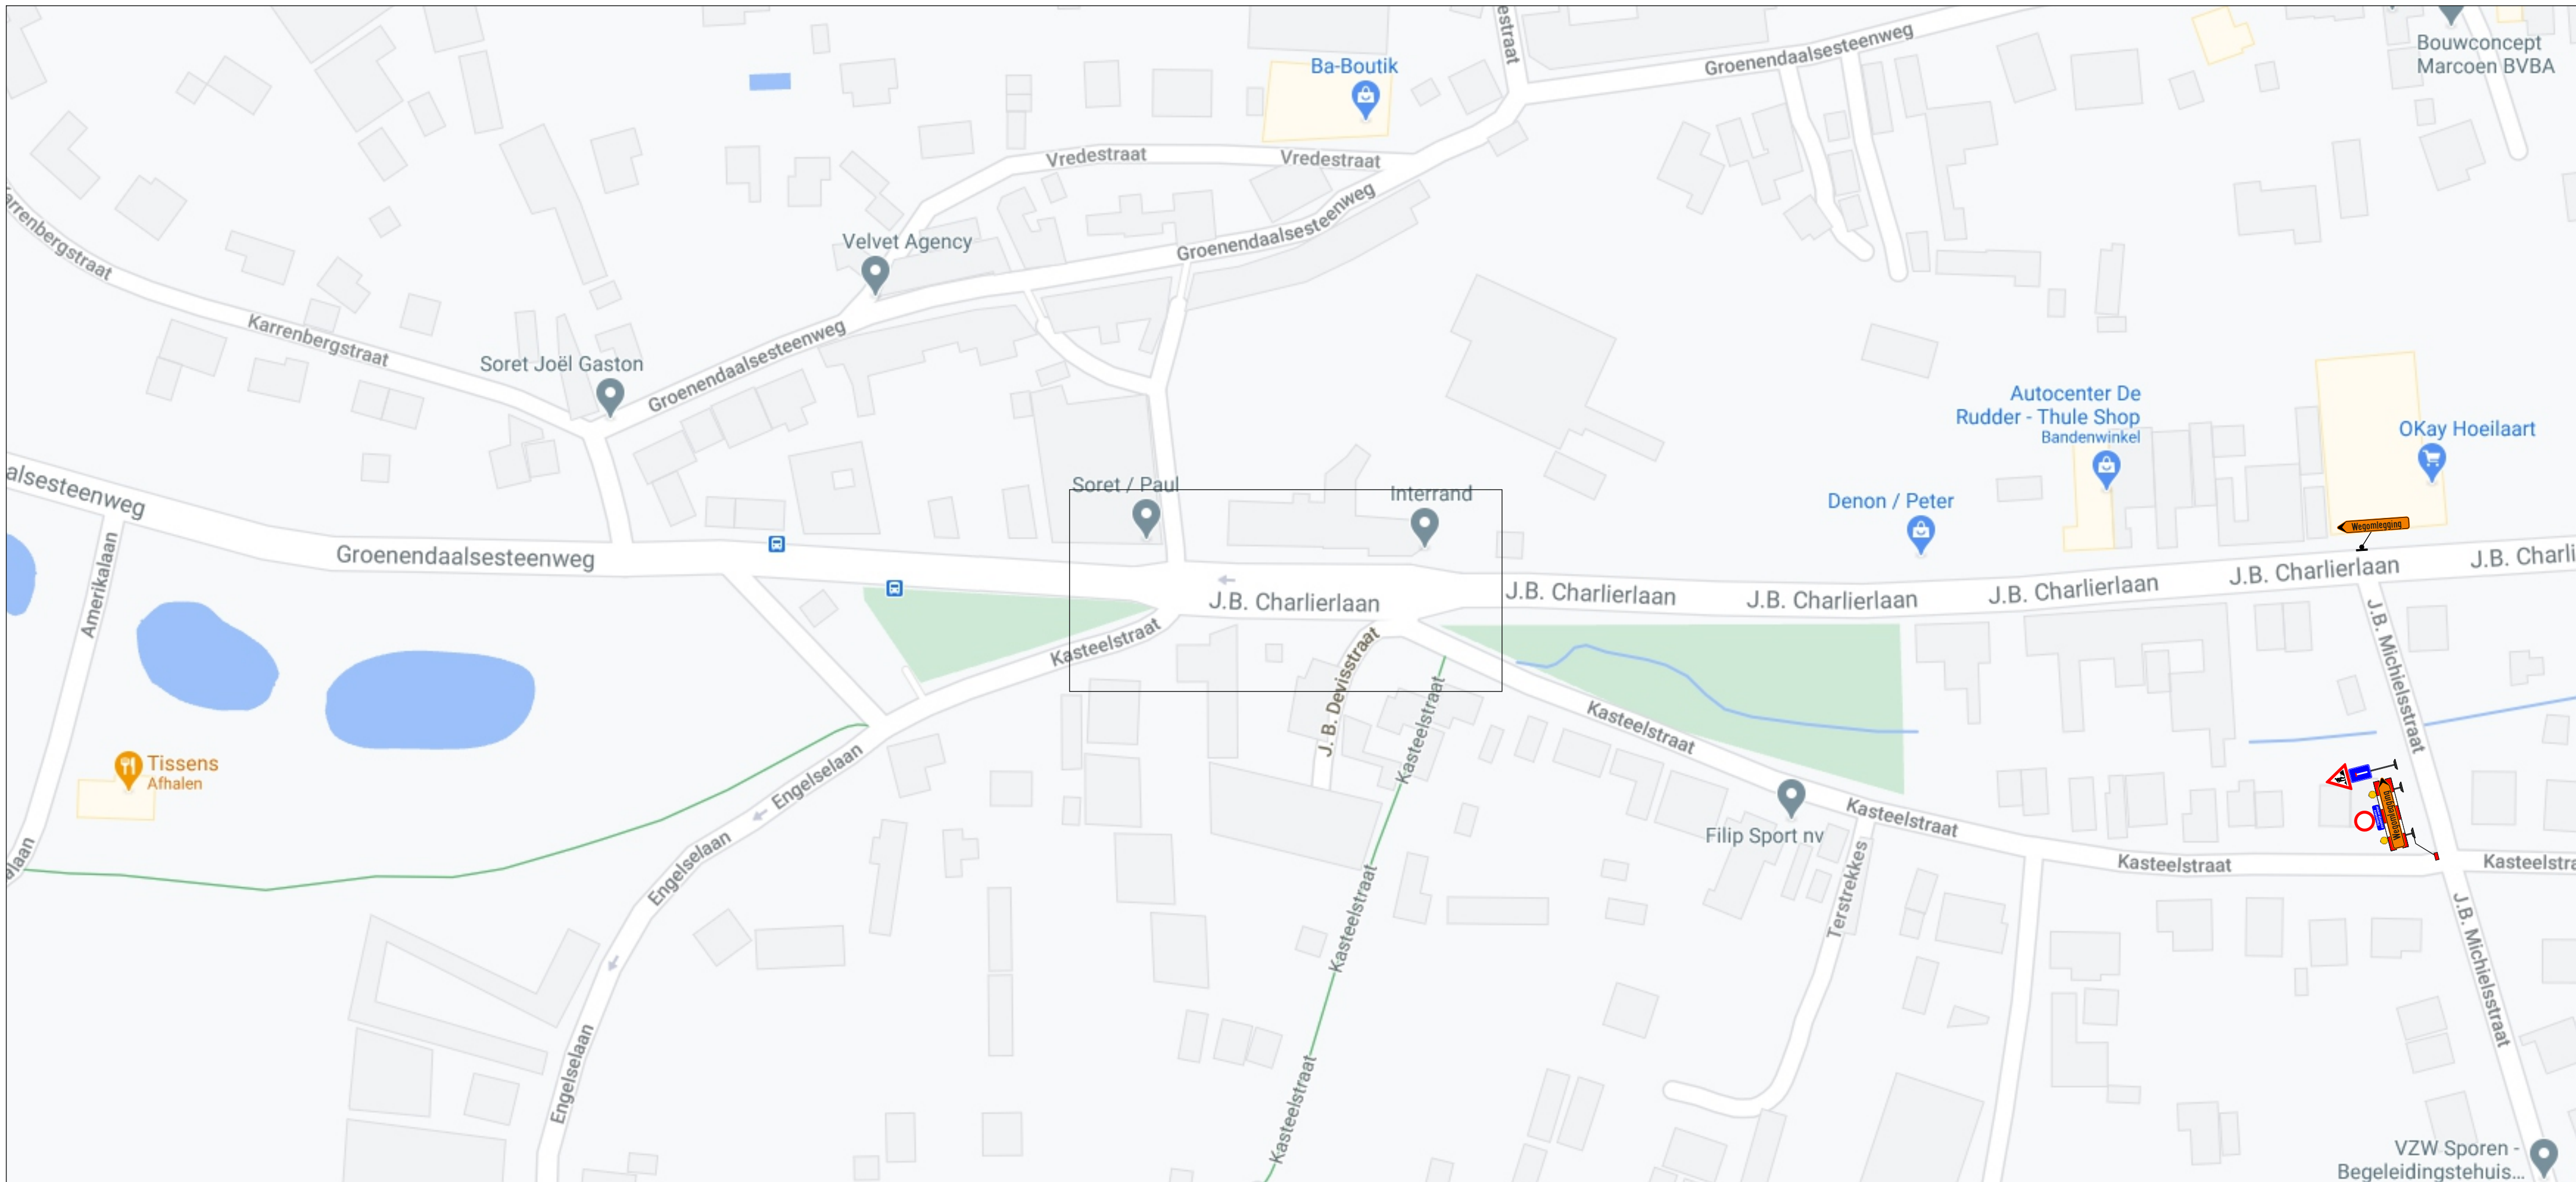

Legende

Werfzone

E3's = 55 m

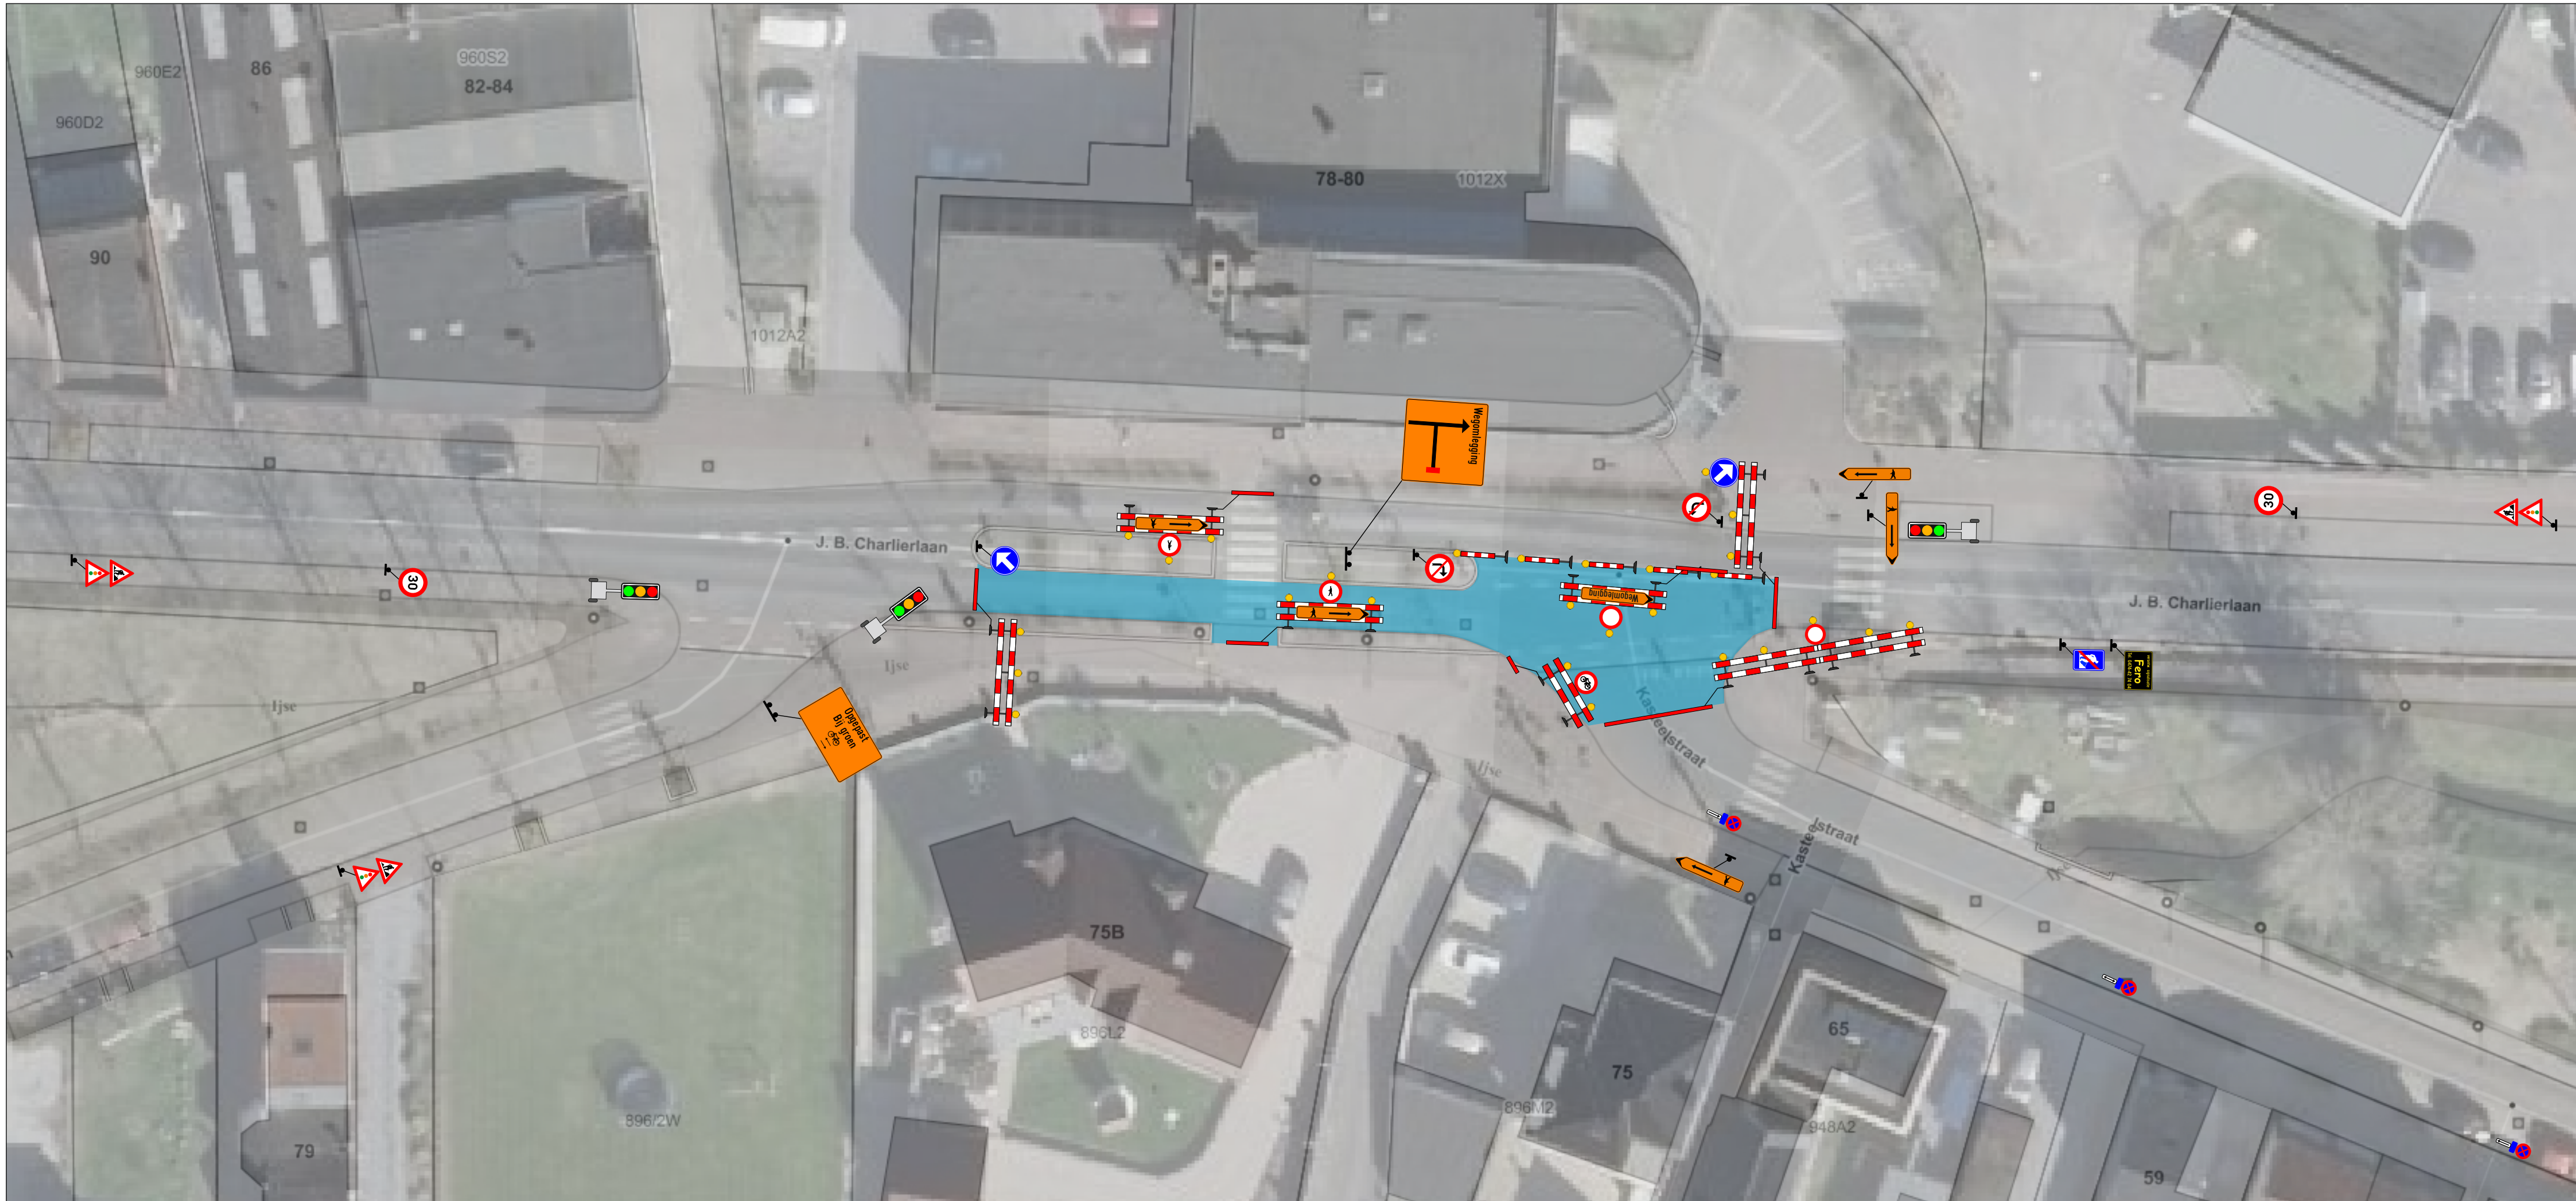

HOEILAART

J.B. Charlierstraat

Signalisatieplan

Formaat	Datum	Plannummer	Index
A1	04/02/2021	F20-2825-01	E

Gezien en goedgekeurd	Index	Datum	Omschrijving	Tekenaar
	A	18/12/20	Ontwerp	JDK
	B	05/01/21	Aanpassingen	JDK
	C	07/01/21	Aanpassingen	JDK
	D	03/02/21	Aanpassingen	JDK
	E	04/02/21	Aanpassingen	JDK
Verantwoordelijke				SSU

Jozef de Blockstraat 81
2830 Willebroek

Tel. - 03 288 75 28
Fax - 03 288 75 77

Email - info@feronvbe
Web - www.feronvbe