



Signalisatieplan Waversesteenweg Overzicht



Signalisatieplan Waversesteenweg fase 1 Detail

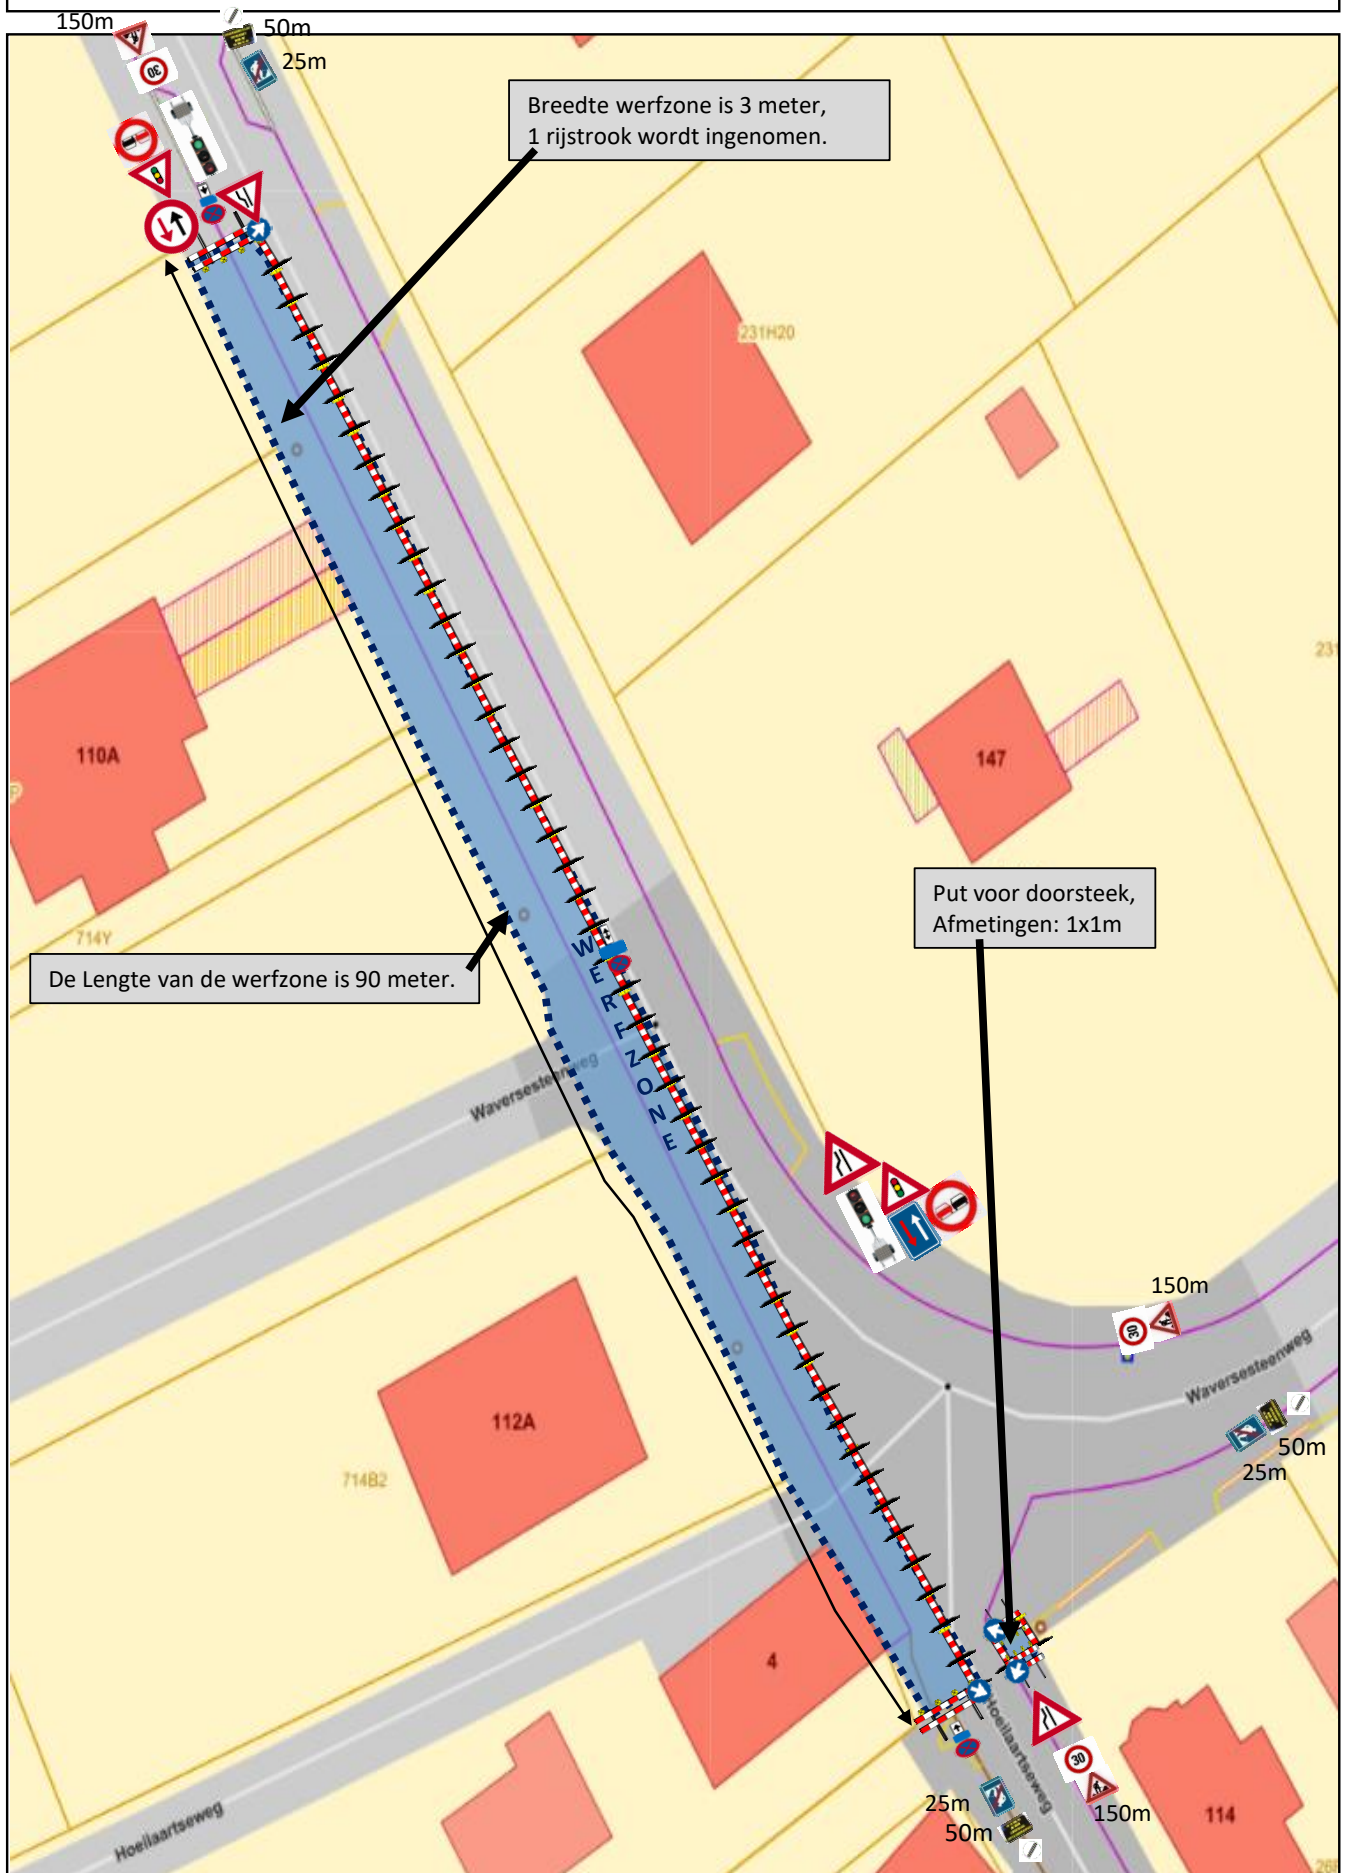

Signalisatieplan Waversesteenweg fase 2 Detail

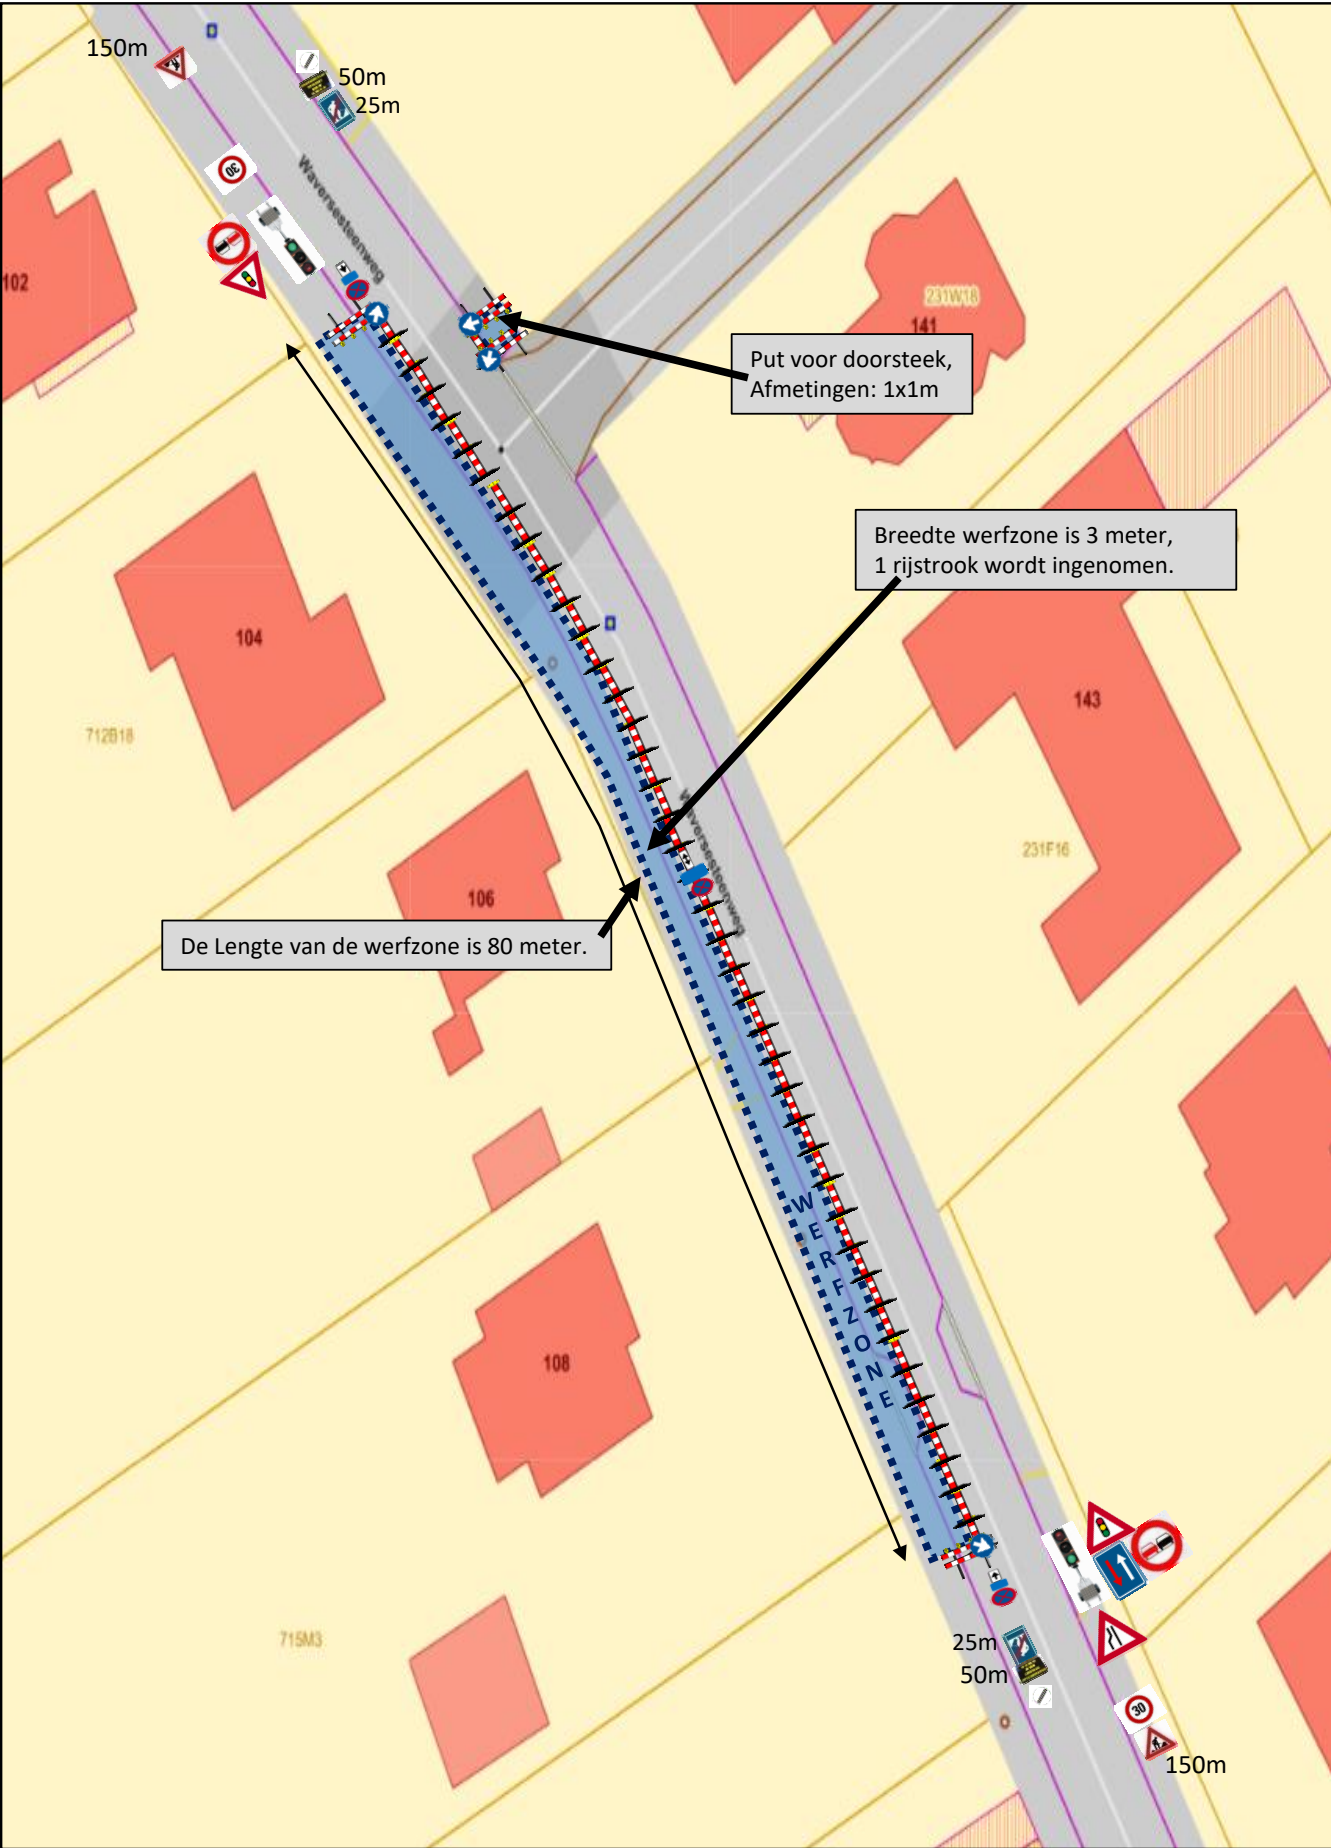

Bijlage bij alle fasen

Er zal per huisnummer een loopbrug geplaatst worden.

