



LENGTEPROFIEL DEEL 15
 HORIZONTALE SCHAAL: 1/200
 VERTICALE SCHAAL: 1/100
 VERGELIJKINGSVLAK: 80.000 mTAW

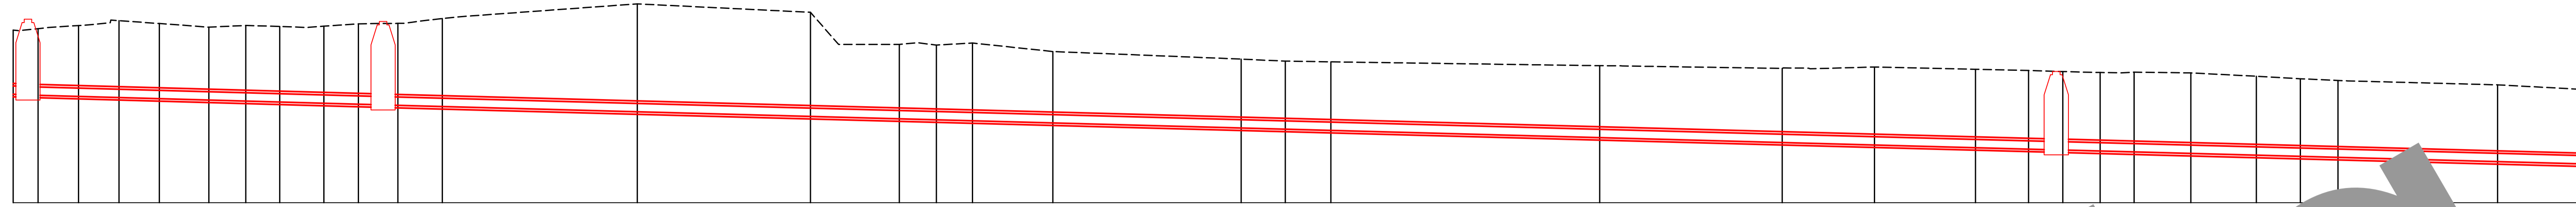

Profielnummer	
Tussenafstand	
Bestaande hoogte	
Toekomstige hoogte	
BT RIO	Doormeter en Helling
	Bodemhoogte
	Tussenafstand
OT DWA	Doormeter en Helling
	Bodemhoogte
	Tussenafstand
	Legkarak.
???	Doormeter en Helling
	Bodemhoogte
	Tussenafstand
	Legkarak.

	2.23	3.14	2.42	3.96	2.03	2.64	2.07	2.36	2.66	11.67	10.36	5.32	2.22	2.16	4.81	11.27	2.64	2.72	16.09	10.92	5.52	6.04	3.17	2.05	2.23	2.03	3.39	3.92	2.26	9.55	4.75
	85.24	85.31	85.40	85.32	85.30	85.27	85.28	85.35	85.36	85.51	85.94	85.69	84.73	84.71	84.77	84.52	84.29	84.23	84.21	84.10	84.02	84.06	83.99	83.95	83.92	83.89	83.88	83.79	83.66	83.40	
	28.00%	13.35%	13.35%	13.35%	13.35%	13.35%	13.35%	13.35%	13.35%	13.35%	13.35%	13.35%	13.35%	13.35%	13.35%	13.35%	13.35%	13.35%	13.35%	13.35%	13.35%	13.35%	13.35%	13.35%	13.35%	13.35%	13.35%	13.35%	13.35%		
	56	56	56	56	56	56	56	56	56	56	56	56	56	56	56	56	56	56	56	56	56	56	56	56	56	56	56	56	56		
	D39	D39	D39	D39	D39	D39	D39	D39	D39	D39	D39	D39	D39	D39	D39	D39	D39	D39	D39	D39	D39	D39	D39	D39	D39	D39	D39	D39	D39		
	Zandcement + Zand	Zand + Zand	Zand + Zand	Zand + Zand	Zand + Zand	Zand + Zand	Zand + Zand	Zand + Zand	Zand + Zand	Zand + Zand	Zand + Zand	Zand + Zand	Zand + Zand	Zand + Zand	Zand + Zand	Zand + Zand	Zand + Zand	Zand + Zand	Zand + Zand	Zand + Zand	Zand + Zand	Zand + Zand	Zand + Zand	Zand + Zand	Zand + Zand	Zand + Zand	Zand + Zand	Zand + Zand	Zand + Zand		
	101	101	101	101	101	101	101	101	101	101	101	101	101	101	101	101	101	101	101	101	101	101	101	101	101	101	101	101	101		
	D41	D41	D41	D41	D41	D41	D41	D41	D41	D41	D41	D41	D41	D41	D41	D41	D41	D41	D41	D41	D41	D41	D41	D41	D41	D41	D41	D41	D41	D41	
	Zandcement + Zand + Zand	Zandcement + Zand + Zand	Zandcement + Zand + Zand	Zandcement + Zand + Zand	Zandcement + Zand + Zand	Zandcement + Zand + Zand	Zandcement + Zand + Zand	Zandcement + Zand + Zand	Zandcement + Zand + Zand	Zandcement + Zand + Zand	Zandcement + Zand + Zand	Zandcement + Zand + Zand	Zandcement + Zand + Zand	Zandcement + Zand + Zand	Zandcement + Zand + Zand	Zandcement + Zand + Zand	Zandcement + Zand + Zand	Zandcement + Zand + Zand	Zandcement + Zand + Zand	Zandcement + Zand + Zand	Zandcement + Zand + Zand	Zandcement + Zand + Zand	Zandcement + Zand + Zand	Zandcement + Zand + Zand	Zandcement + Zand + Zand	Zandcement + Zand + Zand	Zandcement + Zand + Zand	Zandcement + Zand + Zand	Zandcement + Zand + Zand		

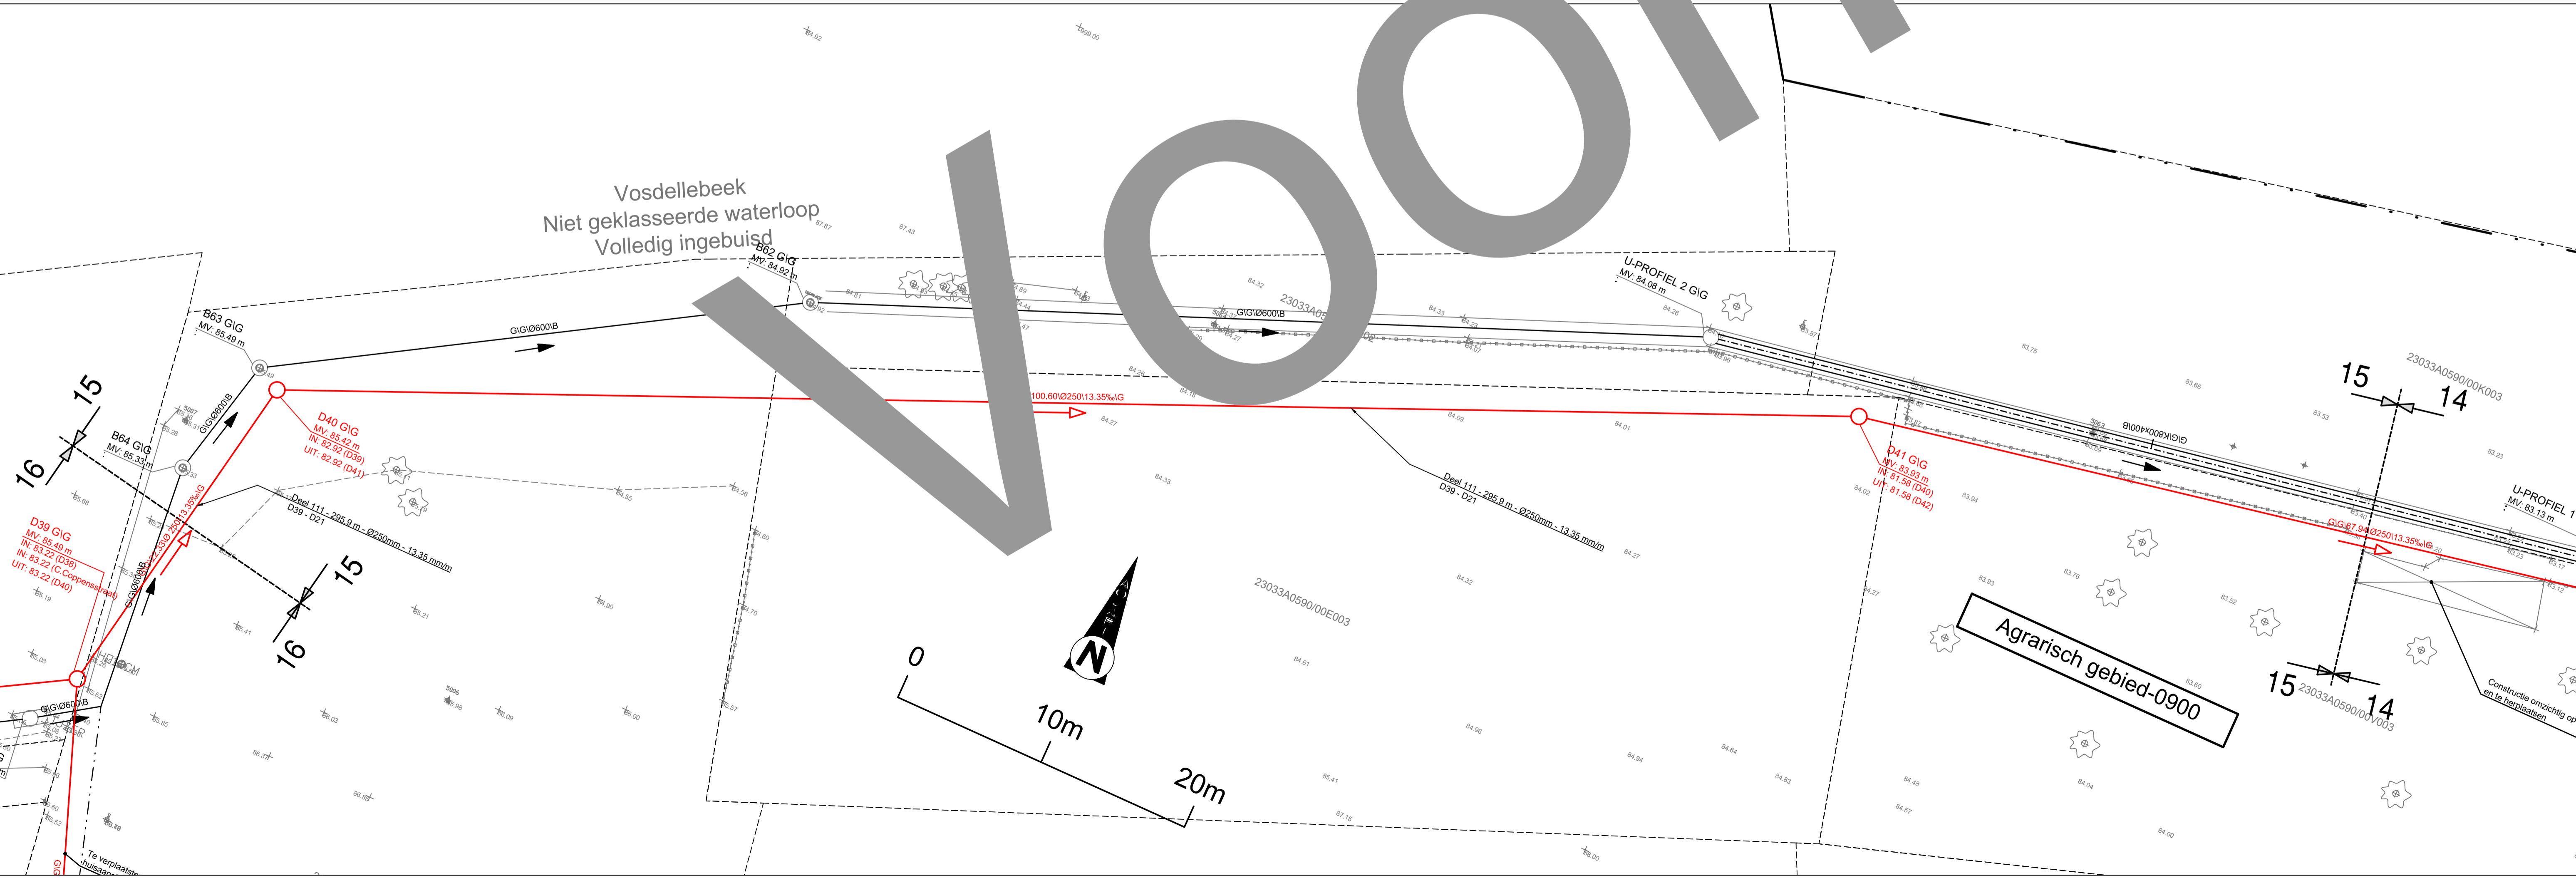

Aquafin NV
 Dijkstraat 8
 2630 Aartselaar
 Tel.: 03 450 45 11
 www.aquafin.be

Provincie:	VLAAMS-BRABANT
Stad/Gemeente:	Hoellaart

Projectnaam:	Afkoppeling Terdellebeek
Projectnummer:	23237
Titel:	Ontwerpplan riolerings- en collectorwerken: deel 15

Bouwheer:	Aquafin
Plannummer:	23237/1-19-1-1.15/17

Nr.	Datum.	Historiek	LL
1	13/09/2019	Ontwerfase 1 - OP1	LL

Aannemer	Schaal:	1/200	Plan oppervlakte:	0,62 m²
	Dossiernummer STB:	150004	Plan formaat:	1050*594
	Dossiernummer Aannemer:		Bestandsinfo:	Hulenberg (142) WO 7 K 7 LL.Dt. 2019/09/13