

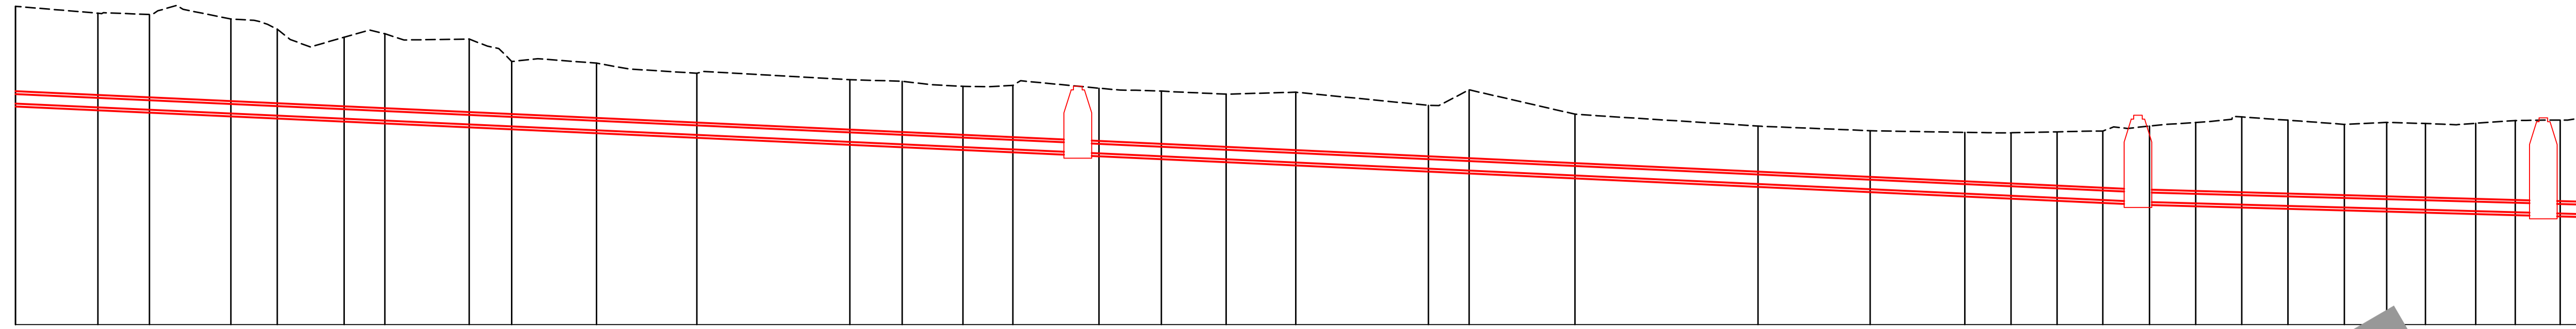


LENGTEPROFIEL DEEL 16  
 HORIZONTALE SCHAAL: 1/200  
 VERTICALE SCHAAL: 1/100  
 VERGELIJKINGSVLAK: 80.000 mTAW

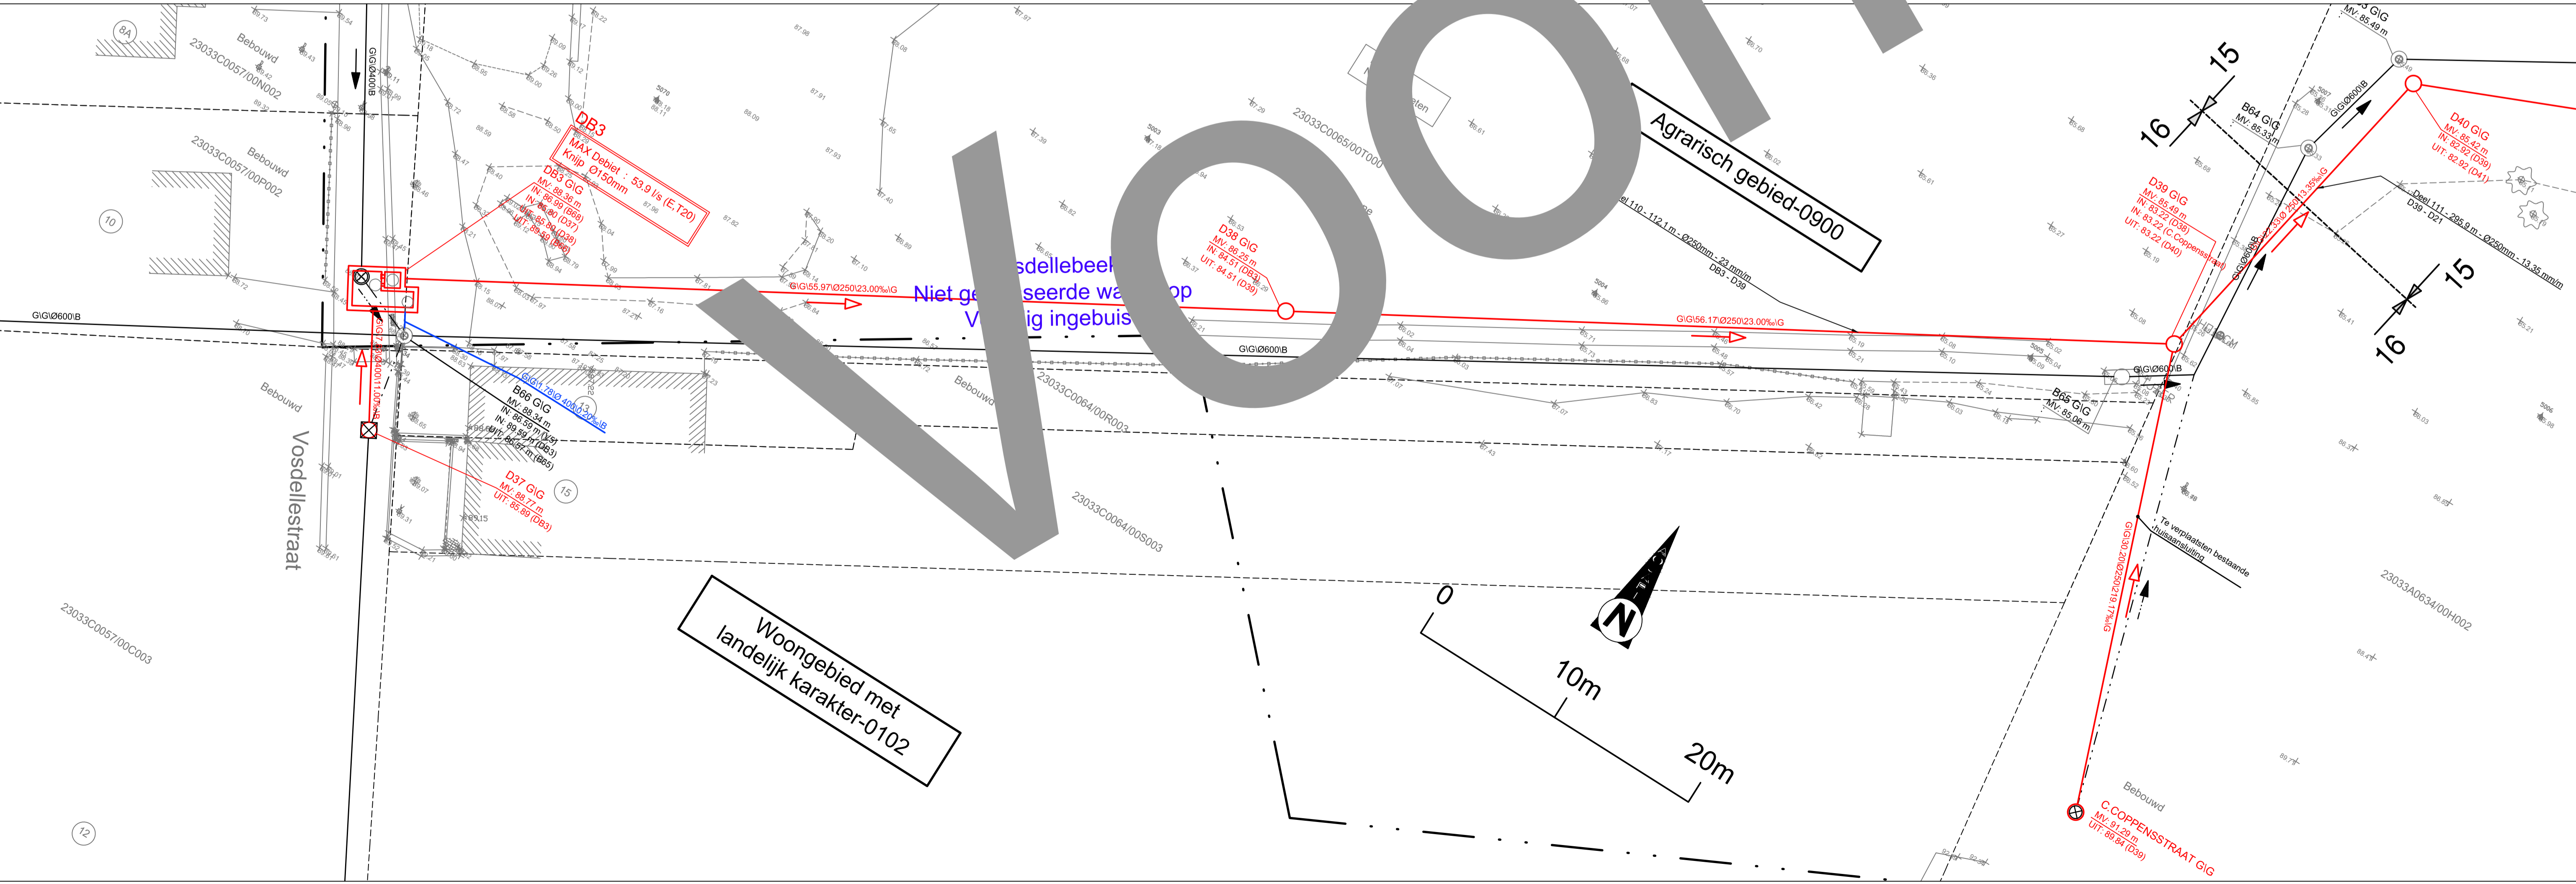

Profielnummer	
Tussenafstand	
Bestaande hoogte	
Toekomstige hoogte	
BT RIO	Doormeter en Helling
	Bodemhoogte
	Tussenafstand
OT DWA	Doormeter en Helling
	Bodemhoogte
	Tussenafstand
	Legkarak.
	Doormeter en Helling
	Bodemhoogte
	Tussenafstand
???	Legkarak.

	2.70	4.26	2.44	3.50	2.14	4.42	2.23	4.44	5.26	8.01	2.74	3.18	2.62	4.52	3.26	3.40	3.65	6.95	2.13	5.54	9.59	5.88	4.96	2.42	2.42	2.39	2.45	2.42	2.42	2.96	2.21	2.02	2.07	2.36		
Bestaande hoogte	86.16	86.13	86.01	87.74	87.53	87.48	86.90	86.85	86.59	86.20	86.42	86.38	86.24	86.27	86.20	86.12	86.04	86.09	86.75	86.15	86.52	86.21	86.08	86.04	86.03	86.05	86.07	86.20	86.30	86.44	86.36	86.25	86.30	86.27	86.35	86.36
Toekomstige hoogte	86.16	86.13	86.01	87.74	87.53	87.48	86.90	86.85	86.59	86.20	86.42	86.38	86.24	86.27	86.20	86.12	86.04	86.09	86.75	86.15	86.52	86.21	86.08	86.04	86.03	86.05	86.07	86.20	86.30	86.44	86.36	86.25	86.30	86.27	86.35	86.36
BT RIO																				23.00‰ / 250 mm		D38		23.00‰ / 250 mm		13.35‰ / 250 mm		D39		22		D40		101		
OT DWA																				56		D38		56		D39		22		D40		101				
Legkarak.																				Zandcement + Zand + Zand		Zandcement + Zand + Zand		Zandcement + Zand + Zand		Zandcement + Zand + Zand		Zandcement + Zand + Zand		Zandcement + Zand + Zand		Zandcement + Zand + Zand				

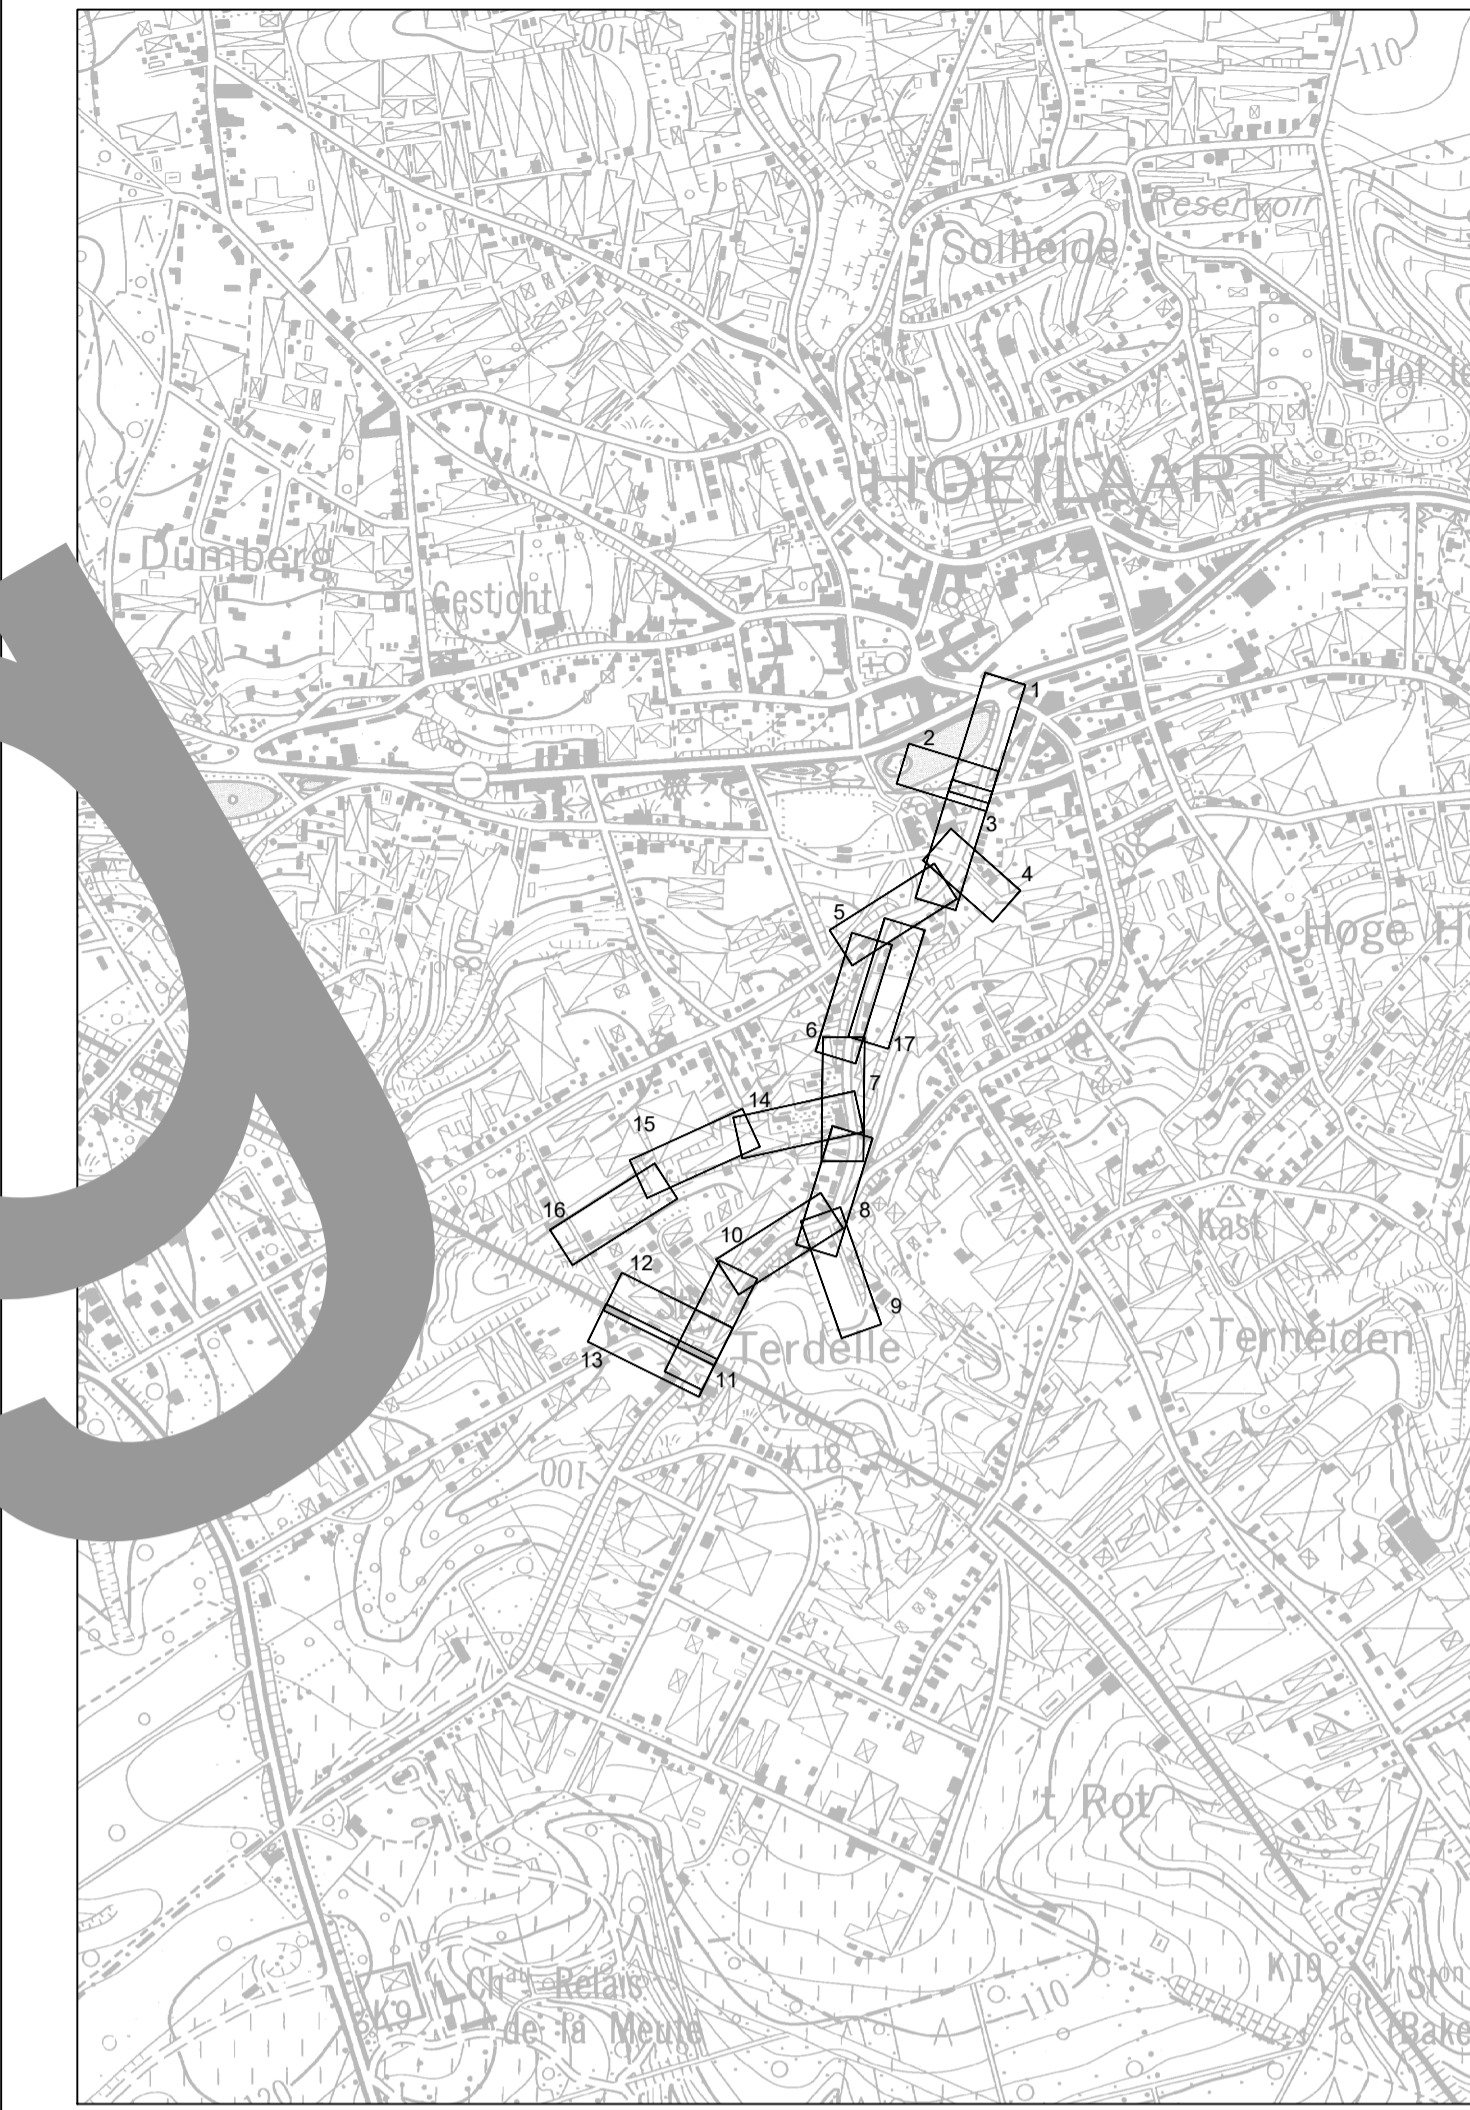



Aquafin NV  
Dijkstraat 8  
2630 Aartselaar  
Tel.: 03 450 45 11  
www.aquafin.be

---

Provincie: **VLAAMS-BRABANT**  
 Stad/Gemeente: **Hoeilaart**

---

Projectnaam: **Afkoppeling Terdellebeek**  
 Projectnummer: **23237**  
 Titel: **Ontwerpplan riolerings- en collectorwerken: deel 16**

---

<b>Bouwheer</b> Aquafin	<b>Plannummer</b> 23237/1-19-1.1.16/16
<b>Studiebureau</b> D&A CONSULT	<b>Historiek</b>
<b>Gemeente</b> Hoeilaart	
<b>Aannemer</b>	<b>Schaal:</b> 1/200
	<b>Plan oppervlakte:</b> 0.62 m <sup>2</sup> <b>Plan formaat:</b> 1050*594
	<b>Dossiernummer STB:</b> 150004 <b>Dossiernummer Aannemer:</b>
	<b>Bestandsinfo:</b> Hoeilaart (142) WO 7 K 7 LL Dd: 2019/09/13