LENGTEPROFIEL DEEL 17

HORIZONTALE SCHAAL: 1/200
VERTICALE SCHAAL: 1/100
VERGELIJKINGSVLAK: 70.000 mTAW

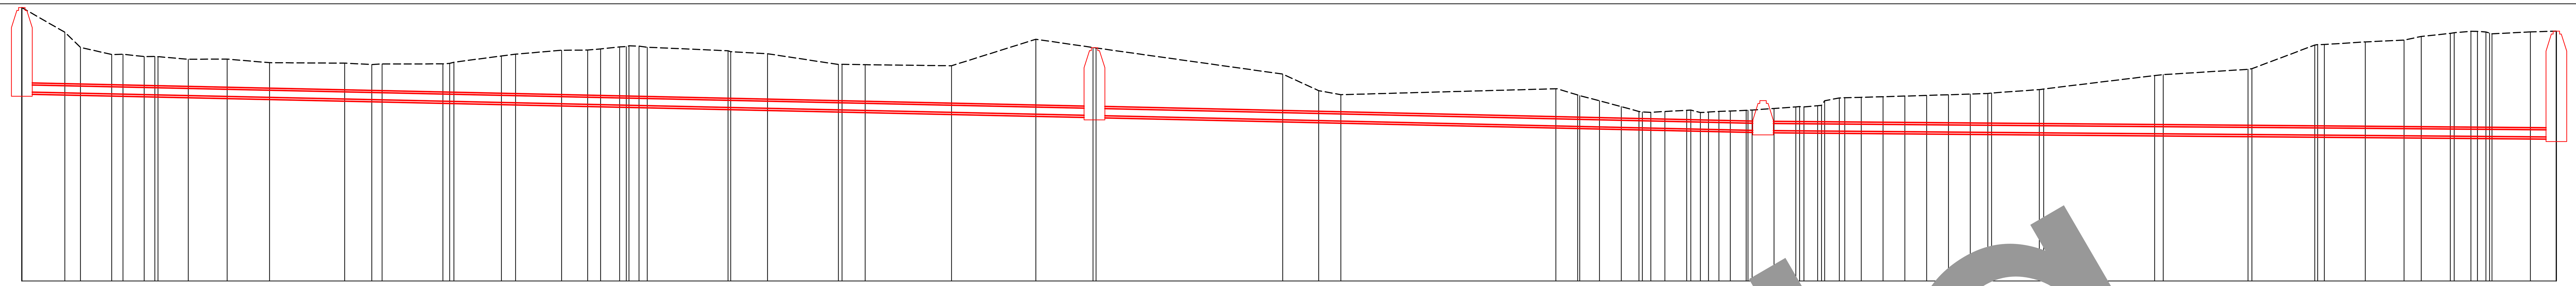

Profielnummer	
Tussenafstand	3.28 · 2.27 · 3.08 · 2.71 · 2.97 · 5.25 · 2.62 · 4.25 · 4.09 · 4.21 · 2.73 · 2.69 · 6.22 · 2.77 · 4.95 · 7.91 · 5.89 · 4.00 · 13.26 · 2.52 · 16.57 · 3.05 · 2.76 · 3.34 · 2.25 · 2.03 · 3.34 · [illegible] · [illegible] · 3.05 · [illegible] · 2.75 · 3.60 · 8.06 · 6.53 · 4.67 · 3.53 · 2.71 · 3.24 · 2.49 · 3.11
Bestaande hoogte	78.70 78.70 · 77.92 77.92 · 77.85 77.85 · 77.75 77.75 · 77.76 77.76 · 77.64 77.64 · 77.62 77.62 · 77.59 77.59 · 77.59 77.59 · 77.87 77.87 · 78.07 78.07 · 78.12 78.12 · 78.21 78.21 · 78.05 78.05 · 77.95 77.95 · 77.57 77.57 · 77.53 77.53 · 78.45 78.45 · 78.17 78.17 · 77.24 77.24 · 76.66 76.66 · 76.72 76.72 · 76.30 76.30 · 75.93 75.93 · [illegible] 75.97 · [illegible] 75.93 · [illegible] 75.97 · 76.09 76.09 · 76.31 [illegible] · [illegible] · 76.47 76.47 · [illegible] 76.56 · 76.69 76.69 · [illegible] · 77.40 77.40 · 78.25 78.25 · 78.36 78.36 · 78.42 78.42 · 78.66 78.66 · 78.71 78.71 · 78.71 78.71
Toekomstige hoogte	78.70 · 77.92 · 77.85 · 77.75 · 77.76 · 77.64 · 77.62 · 77.59 · 77.59 · 77.87 · 78.07 · 78.12 · 78.21 · 78.05 · 77.95 · 77.57 · 77.53 · 78.45 · 78.17 · 77.24 · 76.66 · 76.72 · 76.30 · 75.93 · [illegible] · [illegible] · [illegible] · 76.09 · 76.31 · [illegible] · 76.47 · [illegible] · 76.69 · [illegible] · 77.40 · 78.25 · 78.36 · 78.42 · 78.66 · 78.71 · 78.71
BT RIO – Doormeter en Helling	
BT RIO – Bodemhoogte	
BT RIO – Tussenafstand	
OT DWA – Doormeter en Helling	11.00‰ / 250 mm · D12 · 11.00‰ / 250 mm · D11 · [illegible] mm
OT DWA – Bodemhoogte	76.61 · 75.79 75.79 · 75.26 75.26 · 75.03
OT DWA – Tussenafstand	75 · D12 · [illegible] · D11 · 57
OT DWA – Legkarak.	Zandcement + Zand + Zand · [illegible]nt + Zand + Zand · Zandcement + Zand + Zand
??? – Doormeter en Helling	
??? – Bodemhoogte	
??? – Tussenafstand	
??? – Legkarak.	

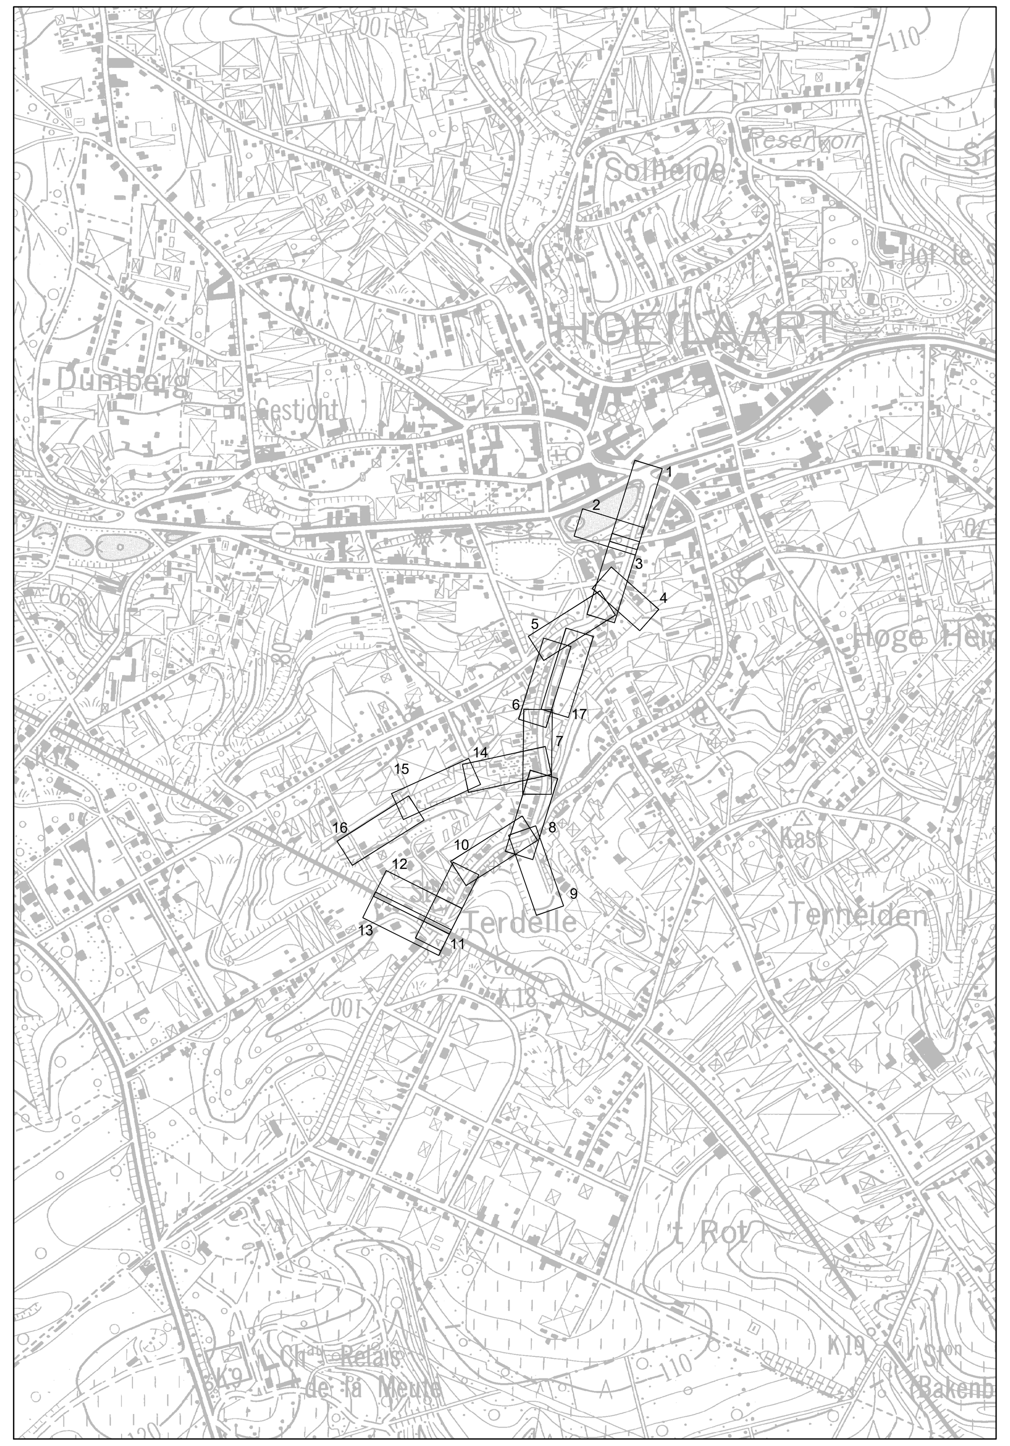

Voorlopig

Aquafin NV
Dijkstraat 8
2630 Aartselaar
Tel.: 03 450 45 11
www.aquafin.be

Provincie:	VLAAMS-BRABANT
Stad/Gemeente:	Hoeilaart
Projectnaam:	Afkoppeling Terdellebeek
Projectnummer:	23237
Titel:	Ontwerpplan riolerings- en collectorwerken: deel 17

Bouwheer: Aquafin

Plannummer: 23237/1-19-1.1.17/17

Nr.	Datum.	Historiek	
1	13/09/2019	Ontwerpfase 1 - OF1	LL

Studiebureau: D+A CONSULT STUDIEBUREAU
Meiboom 26, 1500 Halle, T +32 (0)2 363 89 10, F +32 (0)2 363 89 11, info@da.be, www.da.be
Kardinaal Mercierplein 2, 2800 Mechelen, T +32 (0)15 56 09 56, F +32 (0)15 56 09 59
Ine Matthynssens

Gemeente: Hoeilaart
Jan van Ruusbroecpark
1560 Hoeilaart
Tel. : 02 658 28 40

Aannemer:

Schaal: 1/200

Plan oppervlak: 0.62 m²
Plan formaat: 1050*594

Dossiernummer STB 150004
Dossiernummer Aannemer .

Bestandsinfo:
Huldenberg (142)
WO: /
K: /
LL Dd: 2019/09/13